VYTVOŘENO VE STUDENTSKÉ VERZI PRODUKTU AUTODESK

VZOROVÝ PŘÍČNÝ ŘEZ

S 9.5/90
v přímé

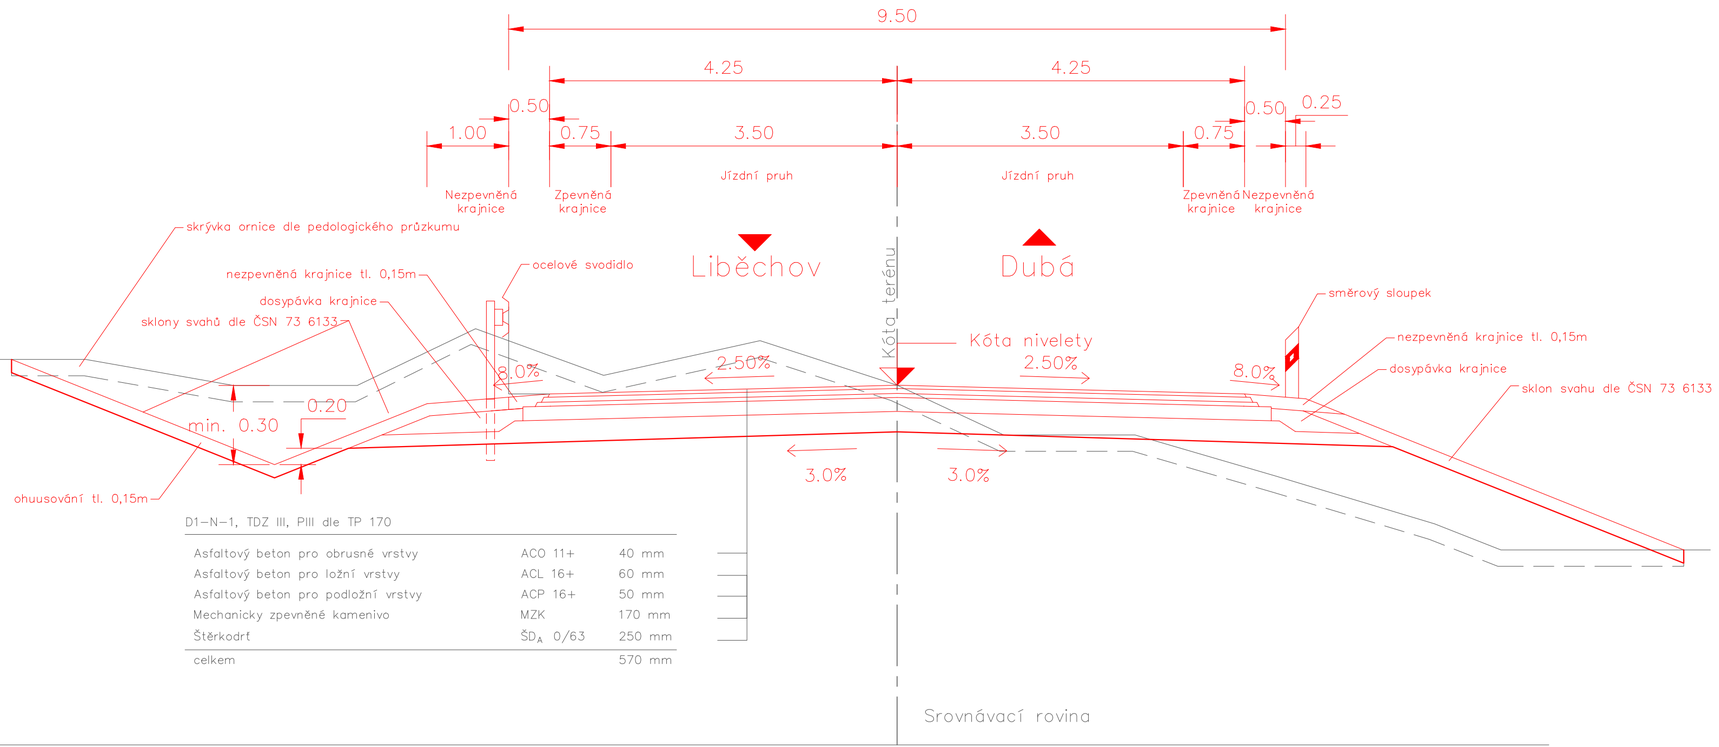

D1–N–1, TDZ III, PIII dle TP 170

Asfaltový beton pro obrusné vrstvy	ACO 11+	40 mm
Asfaltový beton pro ložní vrstvy	ACL 16+	60 mm
Asfaltový beton pro podložní vrstvy	ACP 16+	50 mm
Mechanicky zpevněné kamenivo	MZK	170 mm
Štěrkodrť	$ŠD_A$ 0/63	250 mm
celkem		570 mm

Skladba vozovky navržena pro podloží PIII, typ podloží bude určen na základě pedologického průzkumu pro jiný typ podloží je nutno možno upravit skladbu vozovky

Souřadnicový systém JTSK

Výškový systém Bpv

ČESKÉ VYSOKÉ UČENÍ TECHNICKÉ V PRAZE
FAKULTA DOPRAVNÍ

Vypracoval: Lukáš Karlíček	Akademický rok: 2020/2021	Typ práce: Bakalářská práce
Vedoucí práce: Ing. Martin Höfler	Ústav: K612 – Ústav Dopravních systémů	Formát: 3xA4
Název práce: Vyhledávací studie přeložky trasy I/9 mezi městy Liběchov a Dubá		Měřítko: 1:50
Název přílohy: VZOROVÝ ŘEZ KOMUNIKACÍ		Číslo přílohy: 4

VYTVOŘENO VE STUDENTSKÉ VERZI PRODUKTU AUTODESK
VYTVOŘENO VE STUDENTSKÉ VERZI PRODUKTU AUTODESK
VYTVOŘENO VE STUDENTSKÉ VERZI PRODUKTU AUTODESK