




Podélný profil: SO 102  
M 1:2 000/200  
Rozsah: km 0,00000 - km 0,227

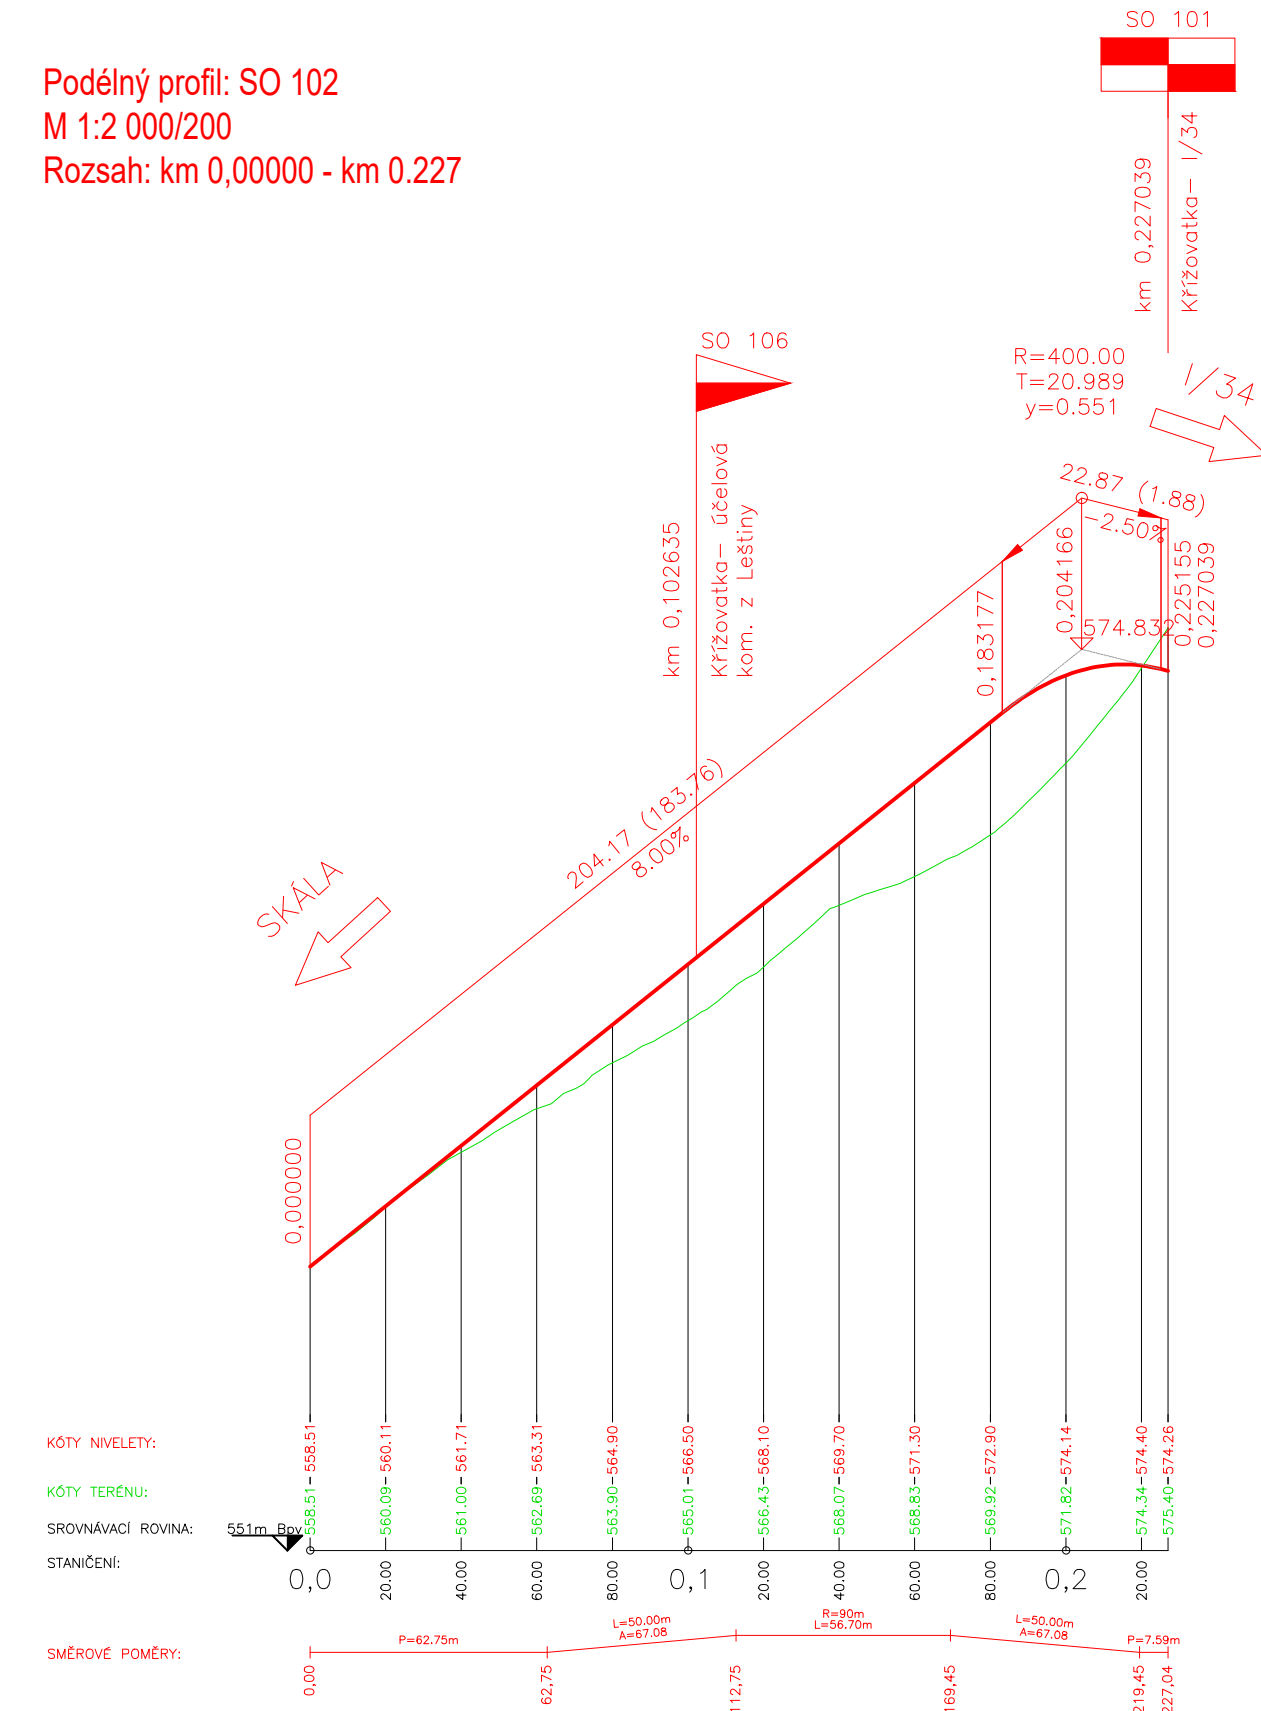


Podélný profil: SO 103  
M 1:2 000/200  
Rozsah: km 0,00000 - km 0,347

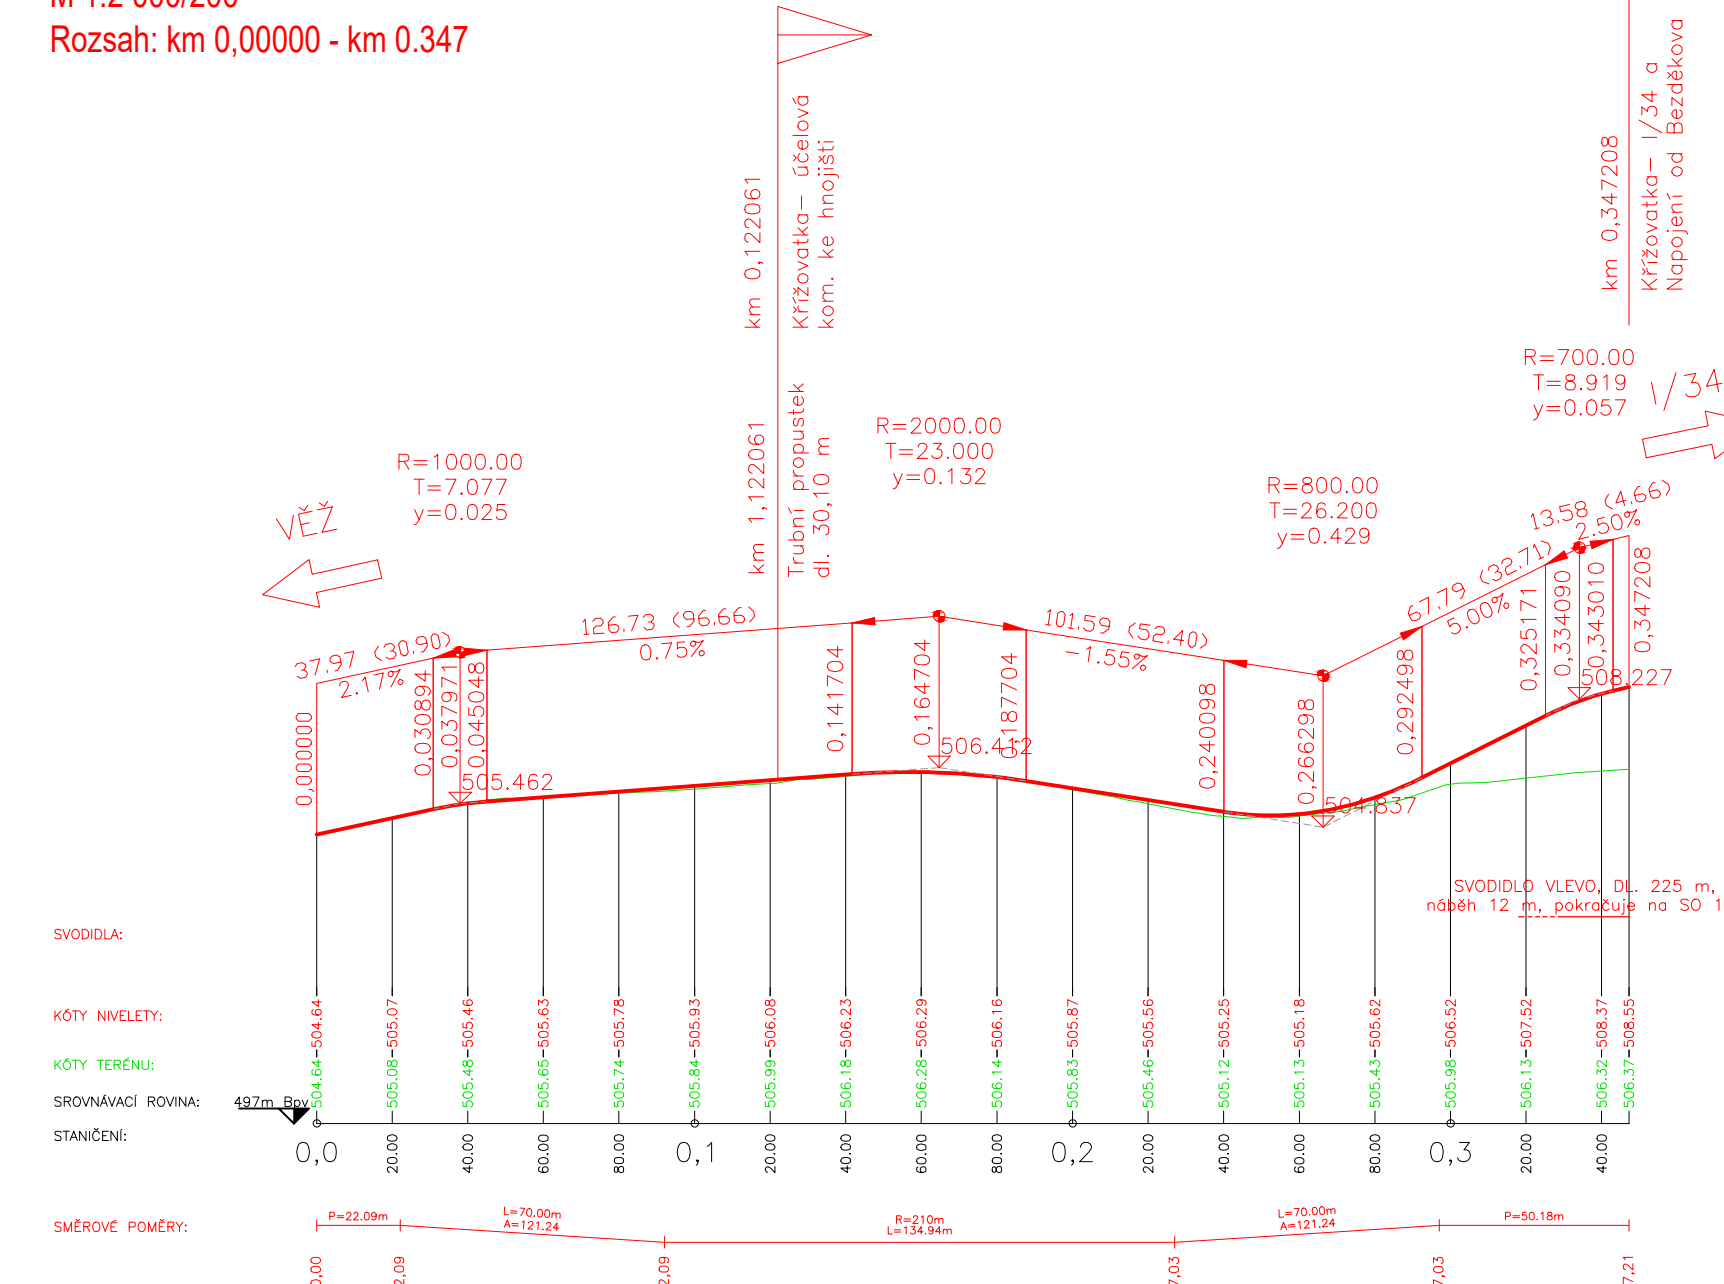

Podélný profil: SO 104  
M 1:2 000/200  
Rozsah: km 0,00000 - km 0,094

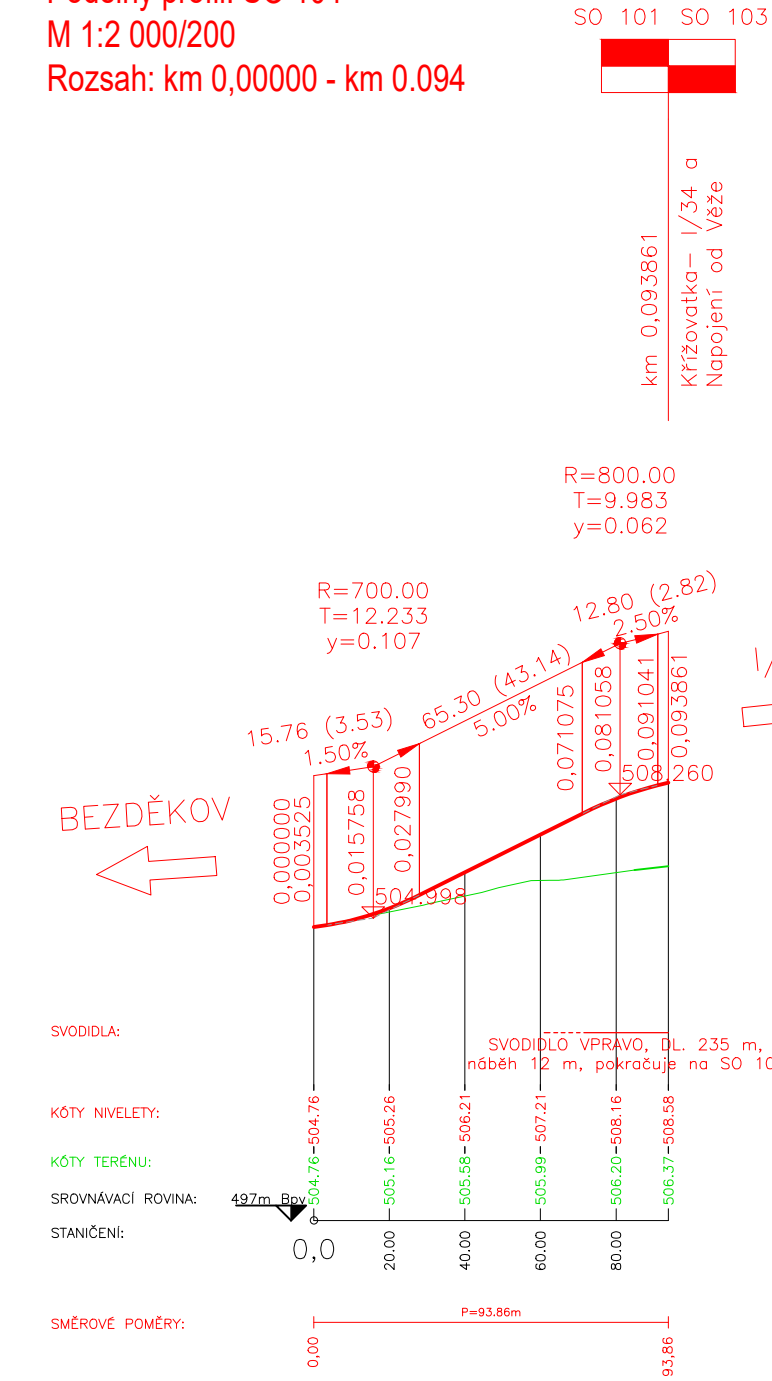


Podélný profil: SO 107  
M 1:2 000/200  
Rozsah: km 0,00000 - km 0,357

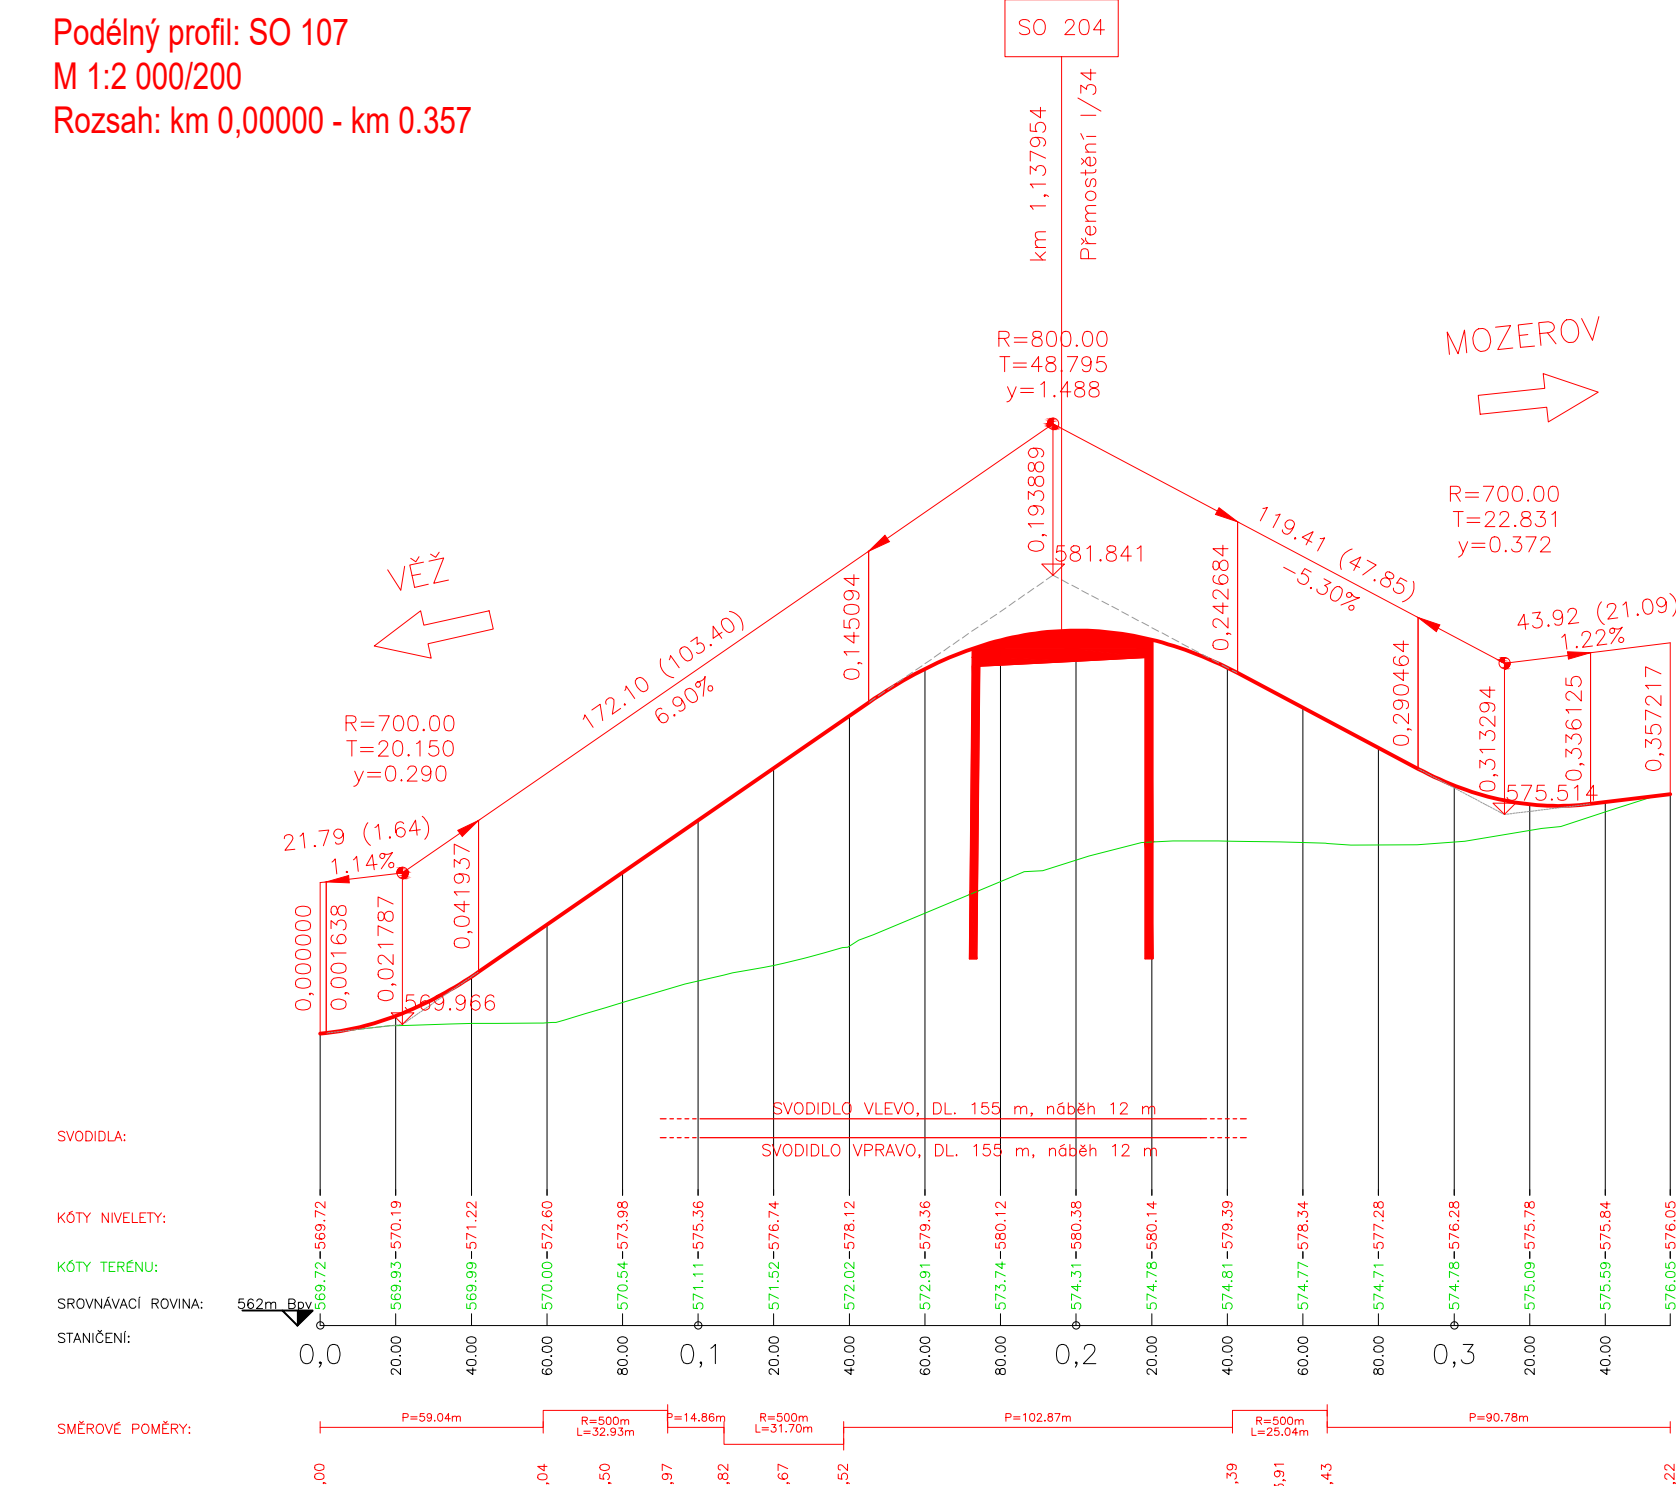

SOUŘADNICOVÝ SYSTÉM: S JTSK

VÝŠKOVÝ SYSTÉM: Bpv

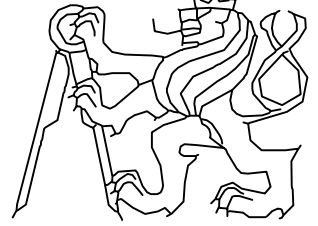OBOR	KATEDRA	VYPRACOVAL	
Dopravní systémy a technika	K612 Ústav dopravních systémů	Tomáš Váňa	
TYP PRÁCE	VEDOUCÍ PRÁCE		
Bakalářská práce	Ing. Tomáš Hanc		
Název práce:			
Obchvat obcí Věž – Skála			
Název přílohy:	Podélné profily – SO 102, SO 103, SO 104, SO 107		
FORMÁT	5x A4		
MĚŘITKO	1:2 000/200		
AKADEMICKÝ ROK	2021/2022		
ČÍSLO PŘÍLOHY	5		