



Podélný řez

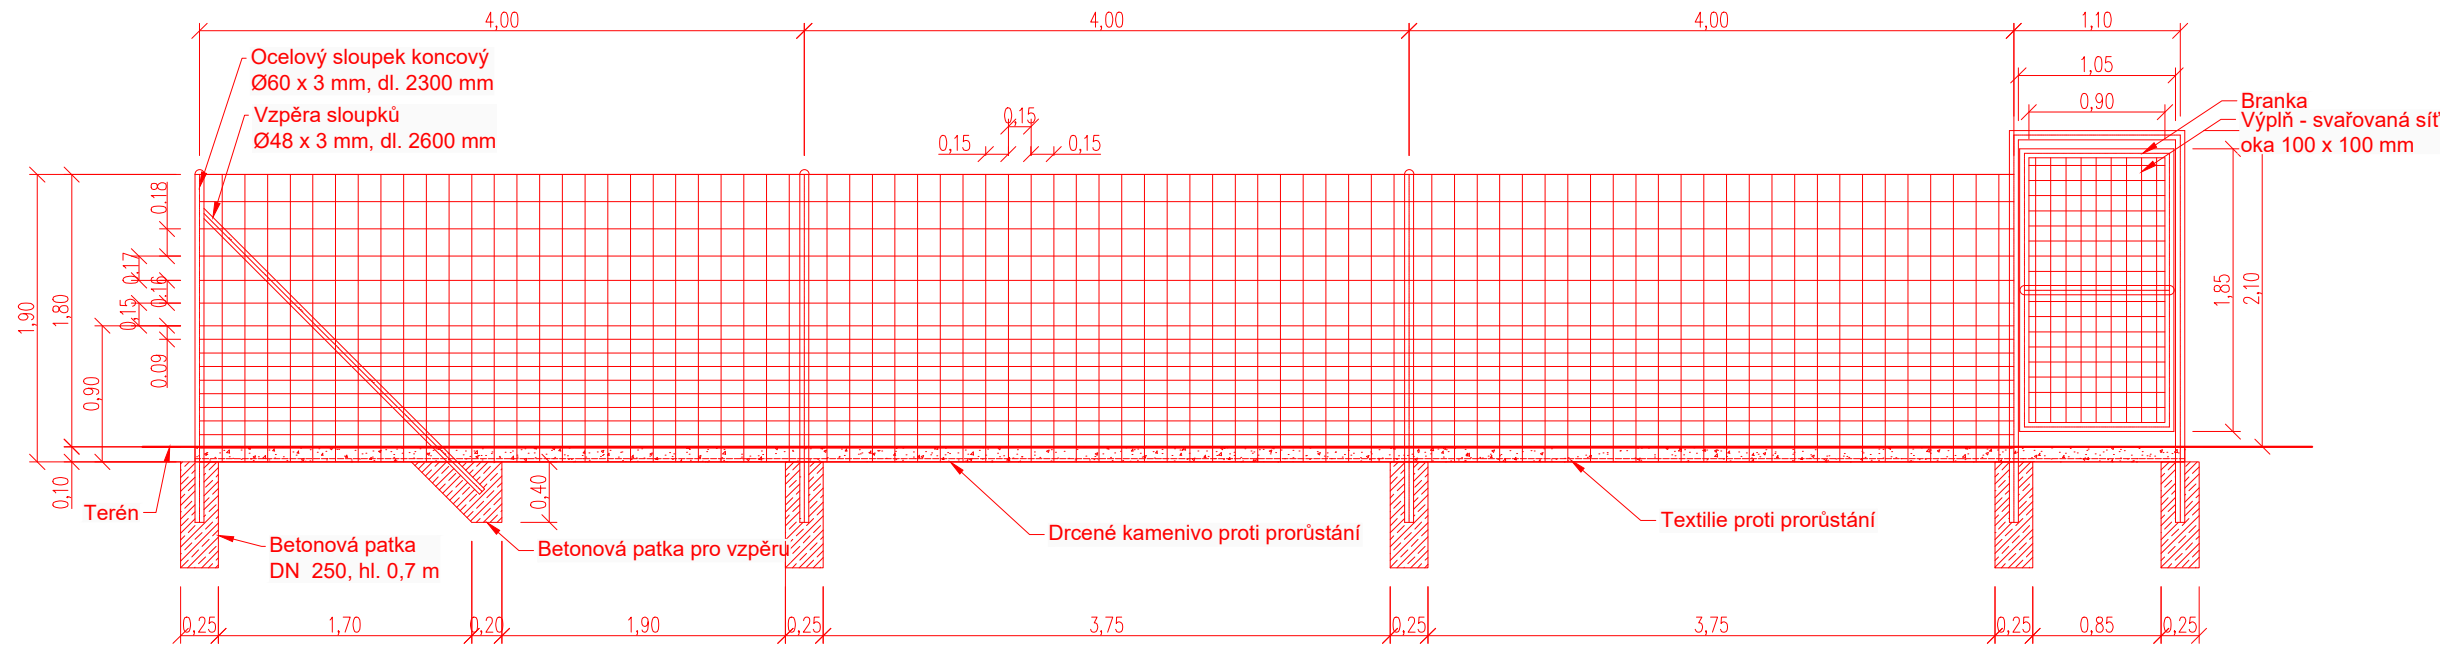


Příčný řez

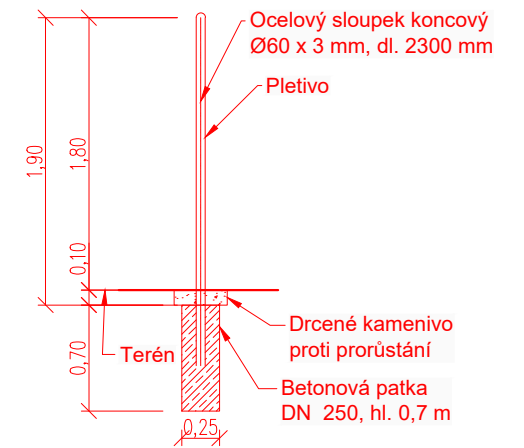

Odražeč

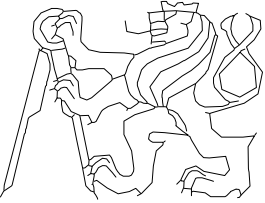

OBOR:	ÚSTAV:	VYPRACOVAL:	
Dopravní systémy a technika	K612 Ústav dopravních systémů	Bc. Iveta Schelleová	
ROČNÍK:	VEDOUcí PRÁCE:		
2021/2022	Ing. Tomáš Honc		
NÁZEV PRÁCE:			TYP PRÁCE:
Zvýšení bezpečnosti silničního provozu na silnici I/55			Diplomová práce
OBSAH :			FORMÁT:
Detail oplocení a příklad odražeče			2xA4
			MĚŘÍTKO:
			1:50
			Č. PŘÍLOHY
			6.2