





- Legenda:**
- Železniční stanice
  - Stanice metra B
  - Tramvajová zastávka
  - Autobusová zastávka
  - Stanice lanové dráhy
  - Park/zahrada

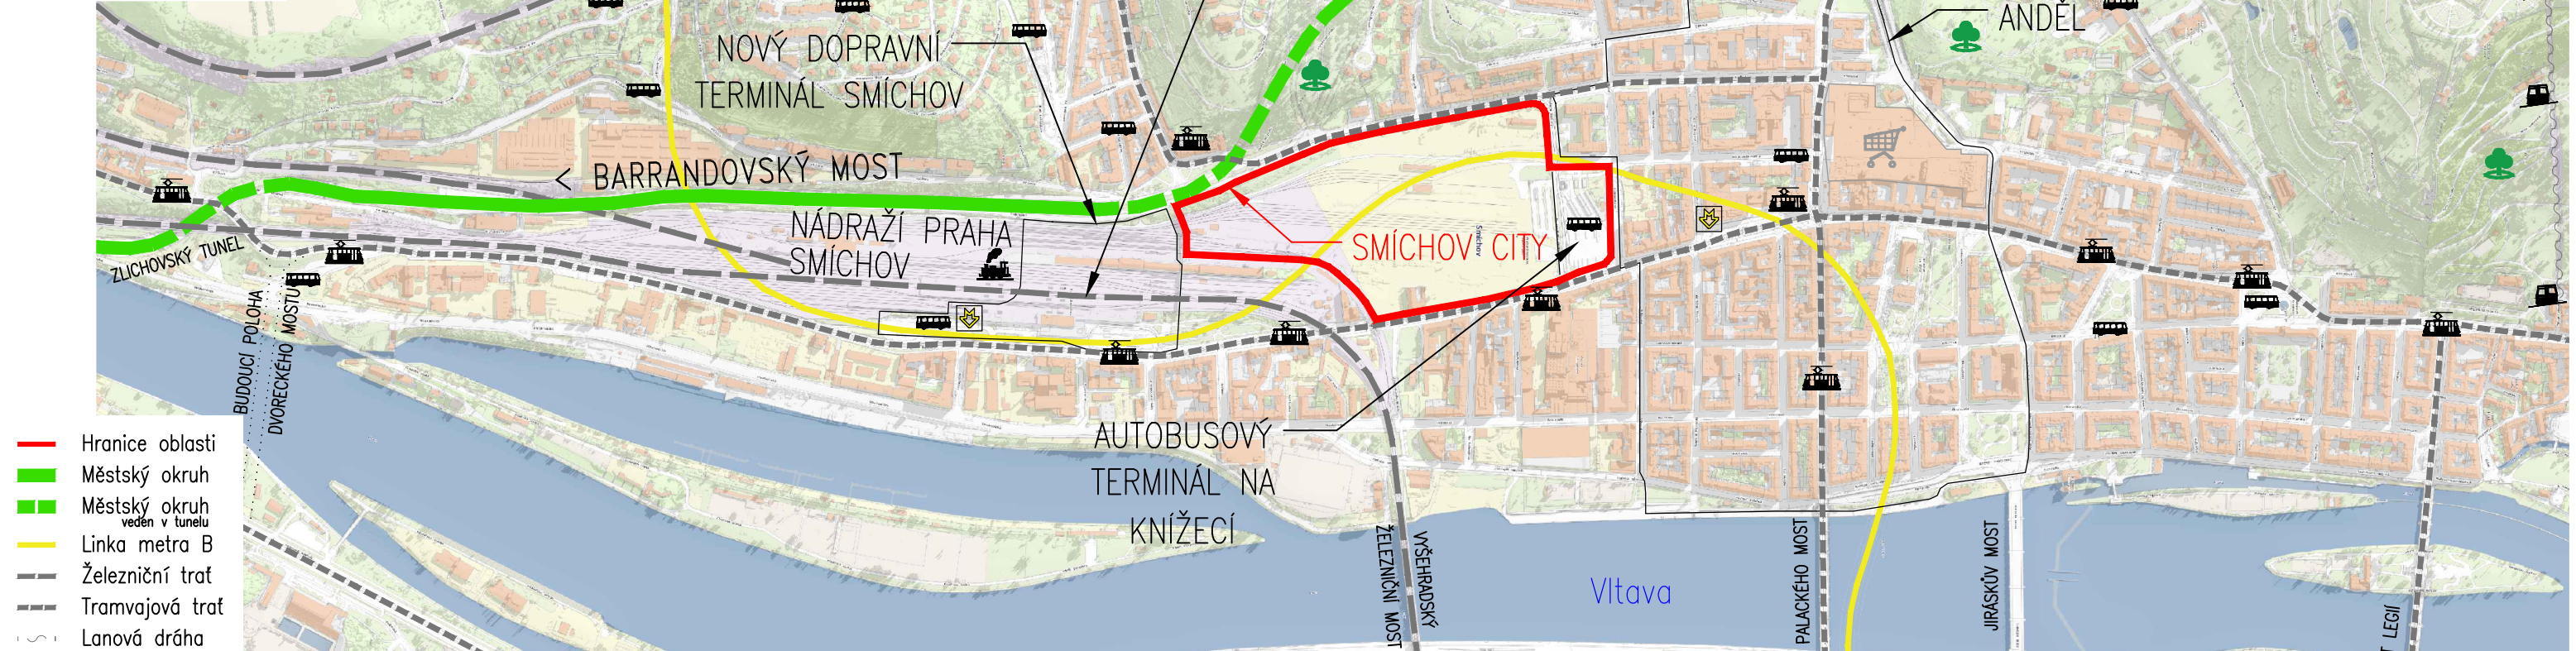

- Hranice oblasti
- Městský okruh
- Městský okruh veden v tunelu
- Linka metra B
- Železniční trať
- Tramvajová trať
- Lanová dráha

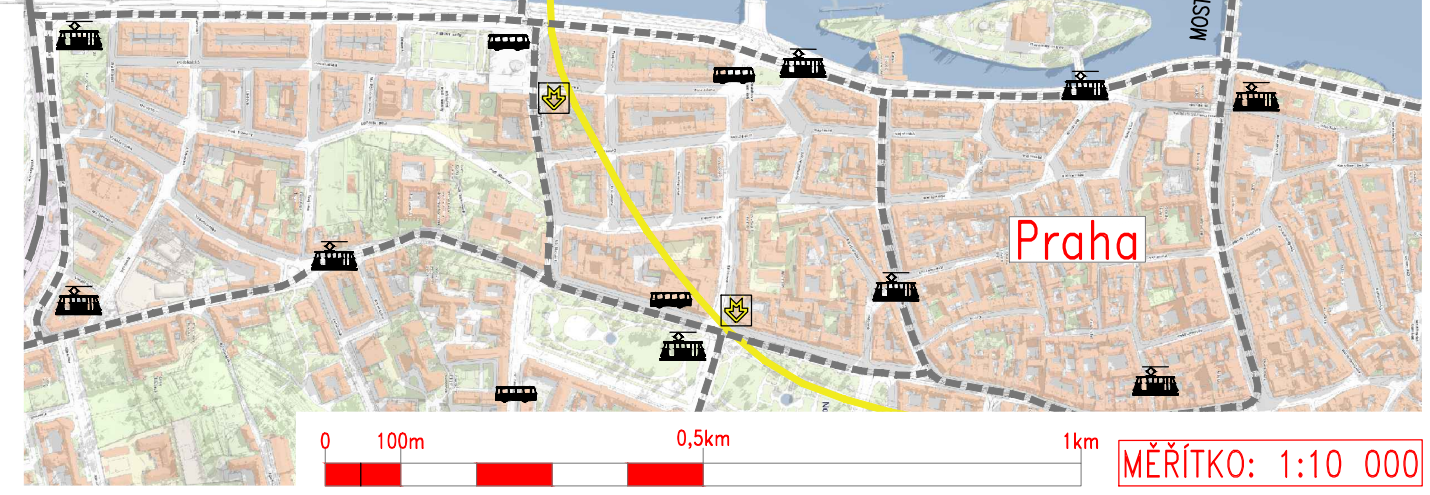

<p>Č. přílohy</p> <p><b>3.3.</b></p>	<p>Akce:</p> <p>Část:</p> <p>Příloha:</p>	<p>Dopravní obsluha nových městských čtvrtí – Bakalářská práce</p> <p><b>Anděl a Smíchov City</b></p> <p>Přehledná situace</p>	<p><b>ČVUT</b></p> <p>ČESKÉ VYSOKÉ UČENÍ TECHNICKÉ V PRAZE</p>
	<p>Č. přílohy: 3.3.</p>		