


- Legenda:**
- Železniční stanice
  - Stanice metra B
  - Tramvajová zastávka
  - Autobusová zastávka

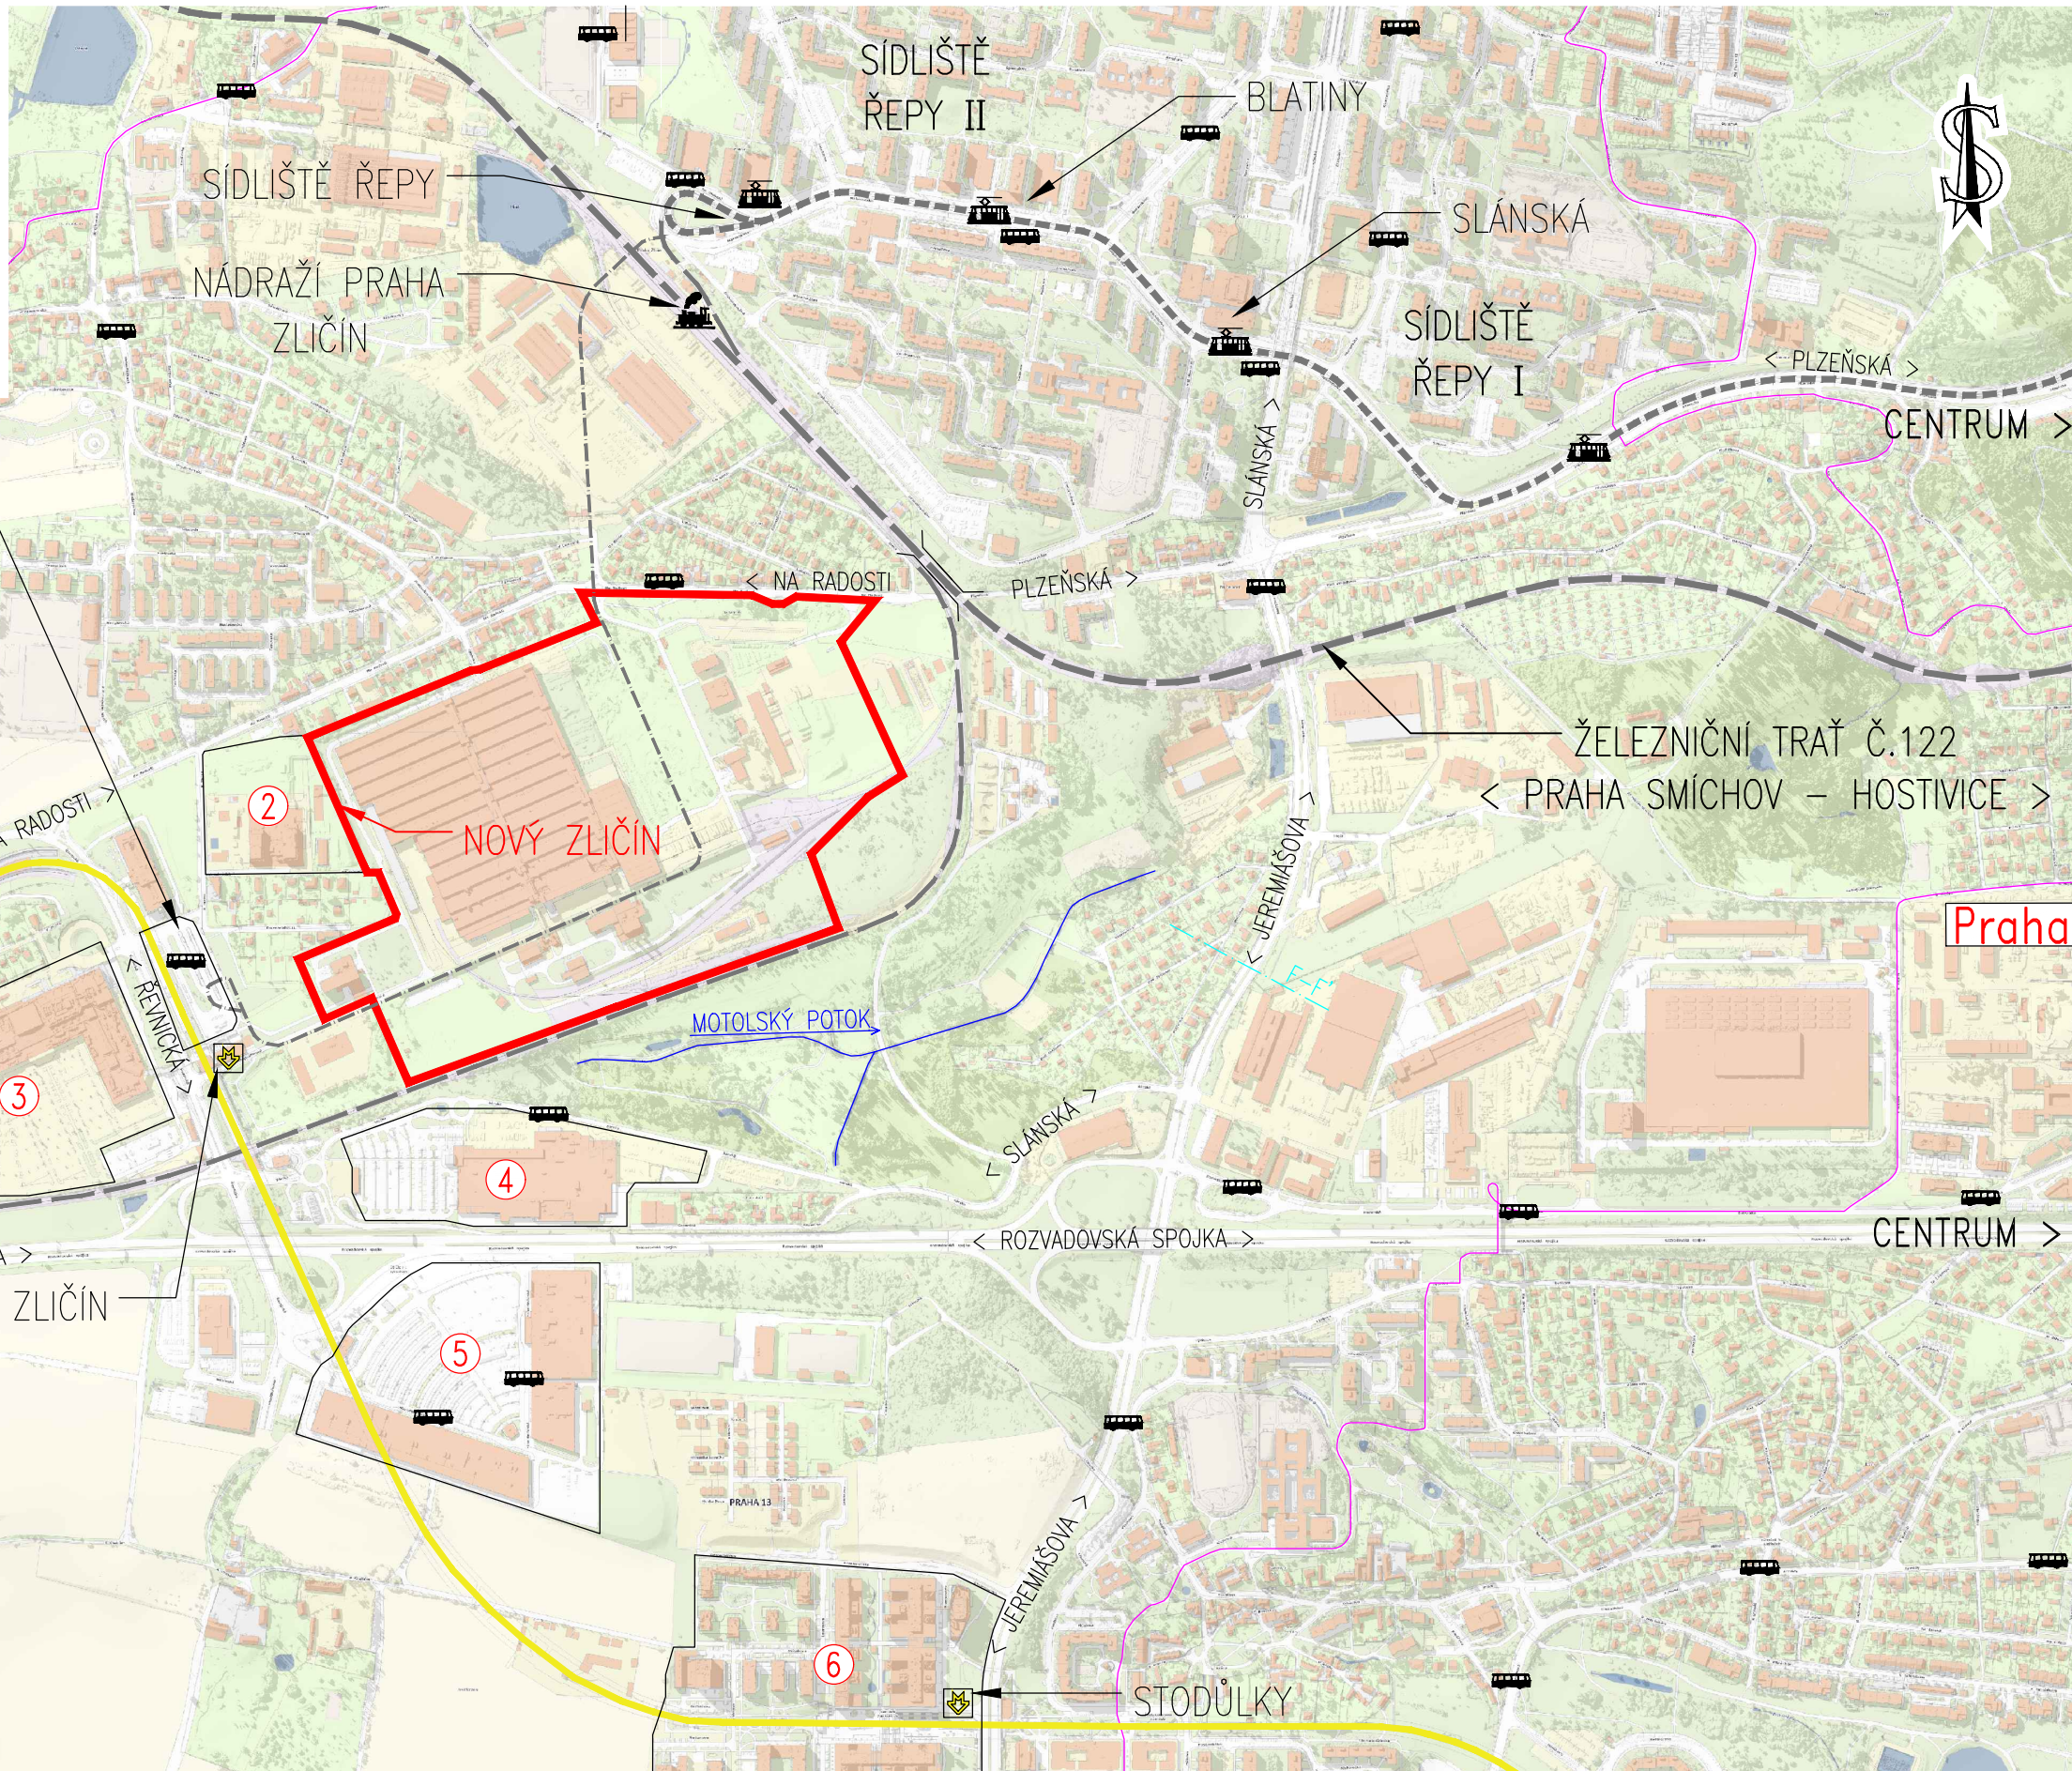

- Hranice oblasti
- Řez
- Dálnice D0
- Linka metra B
- Železniční trať
- Vlečka
- Tramvajová trať
- Plánovaná tramvajová trať
- Cyklo trasa

- 1 Metropole
- 2 Park Zličín
- 3 OC Metropole Zličín
- 4 Globus Hypermarket
- 5 Homepark Zličín
- 6 Západní Město

<b>Č. přílohy</b> <b>4.1.1.</b>	Akce:	Dopravní obsluha nových městských čtvrtí – Bakalářská práce	<b>ČVUT</b> ČESKÉ VYSOKÉ UCENÍ TECHNICKÉ V PRAZE
	Část:	<b>Nový Zličín</b>	
	Příloha:	<b>Přehledná situace</b>	