


# LEGENDA:

- Budovy
- Stávající fyzické hrany
- Nové fyzické hrany
- - - Vodorovné dopravní značení
- Zákaz zastavení
-  Strom
-  Kamenná dlažba
-  Hmatové prvky pro nevidomé a slabozraké
-  Přístřešek na zastávce MHD
- - - Zábradlí
- - - Svodidla
- o Sloupek
- 5 Kóta

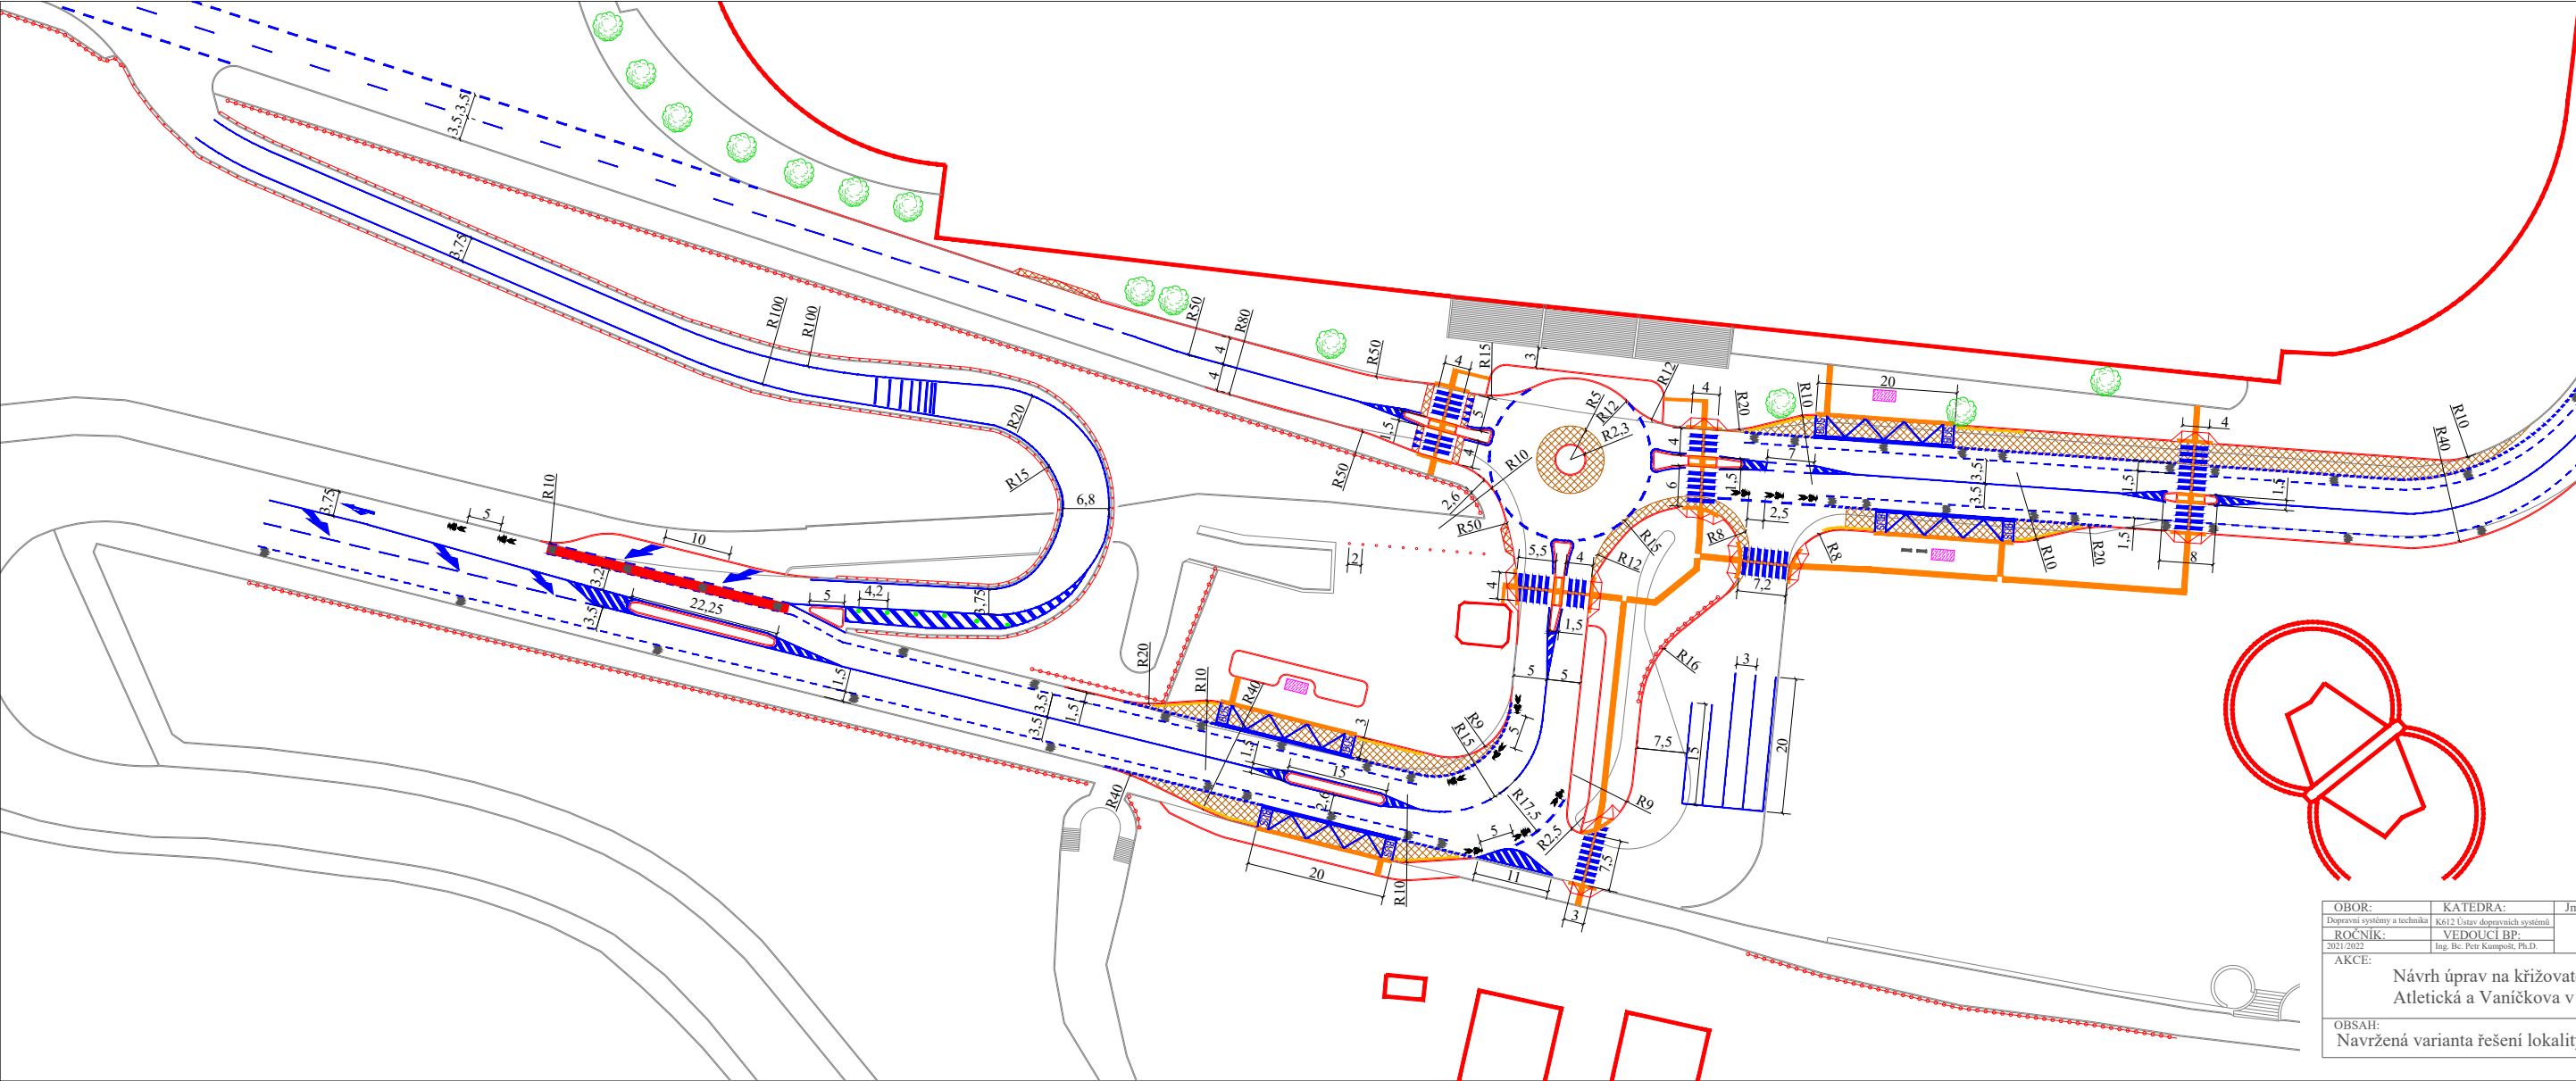

OBOR: Dopravní systémy a technika	KATEDRA: K612 Ústav dopravních systémů	Jmeno studenta: Iaroslav Gedyma
ROČNÍK: 2021/2022	VEDOUČÍ BP: Ing. Bc. Petr Kumpošt, Ph.D.	
AKCE: <b>Návrh úprav na křižovatce ulic Atletická a Vaničkova v Praze</b>		
OBSAH: Navržená varianta řešení lokality - kóty		
FORMÁT: MĚŘITKO: DATUM:	160 x 415 mm 1:1000 XI/2021	C. PŘÍLOHY: 5.3

