PŘÍČNÝ ŘEZ A–A' VE VRCHOLU OBLOUKOVÝCH PASŮ
M1:50

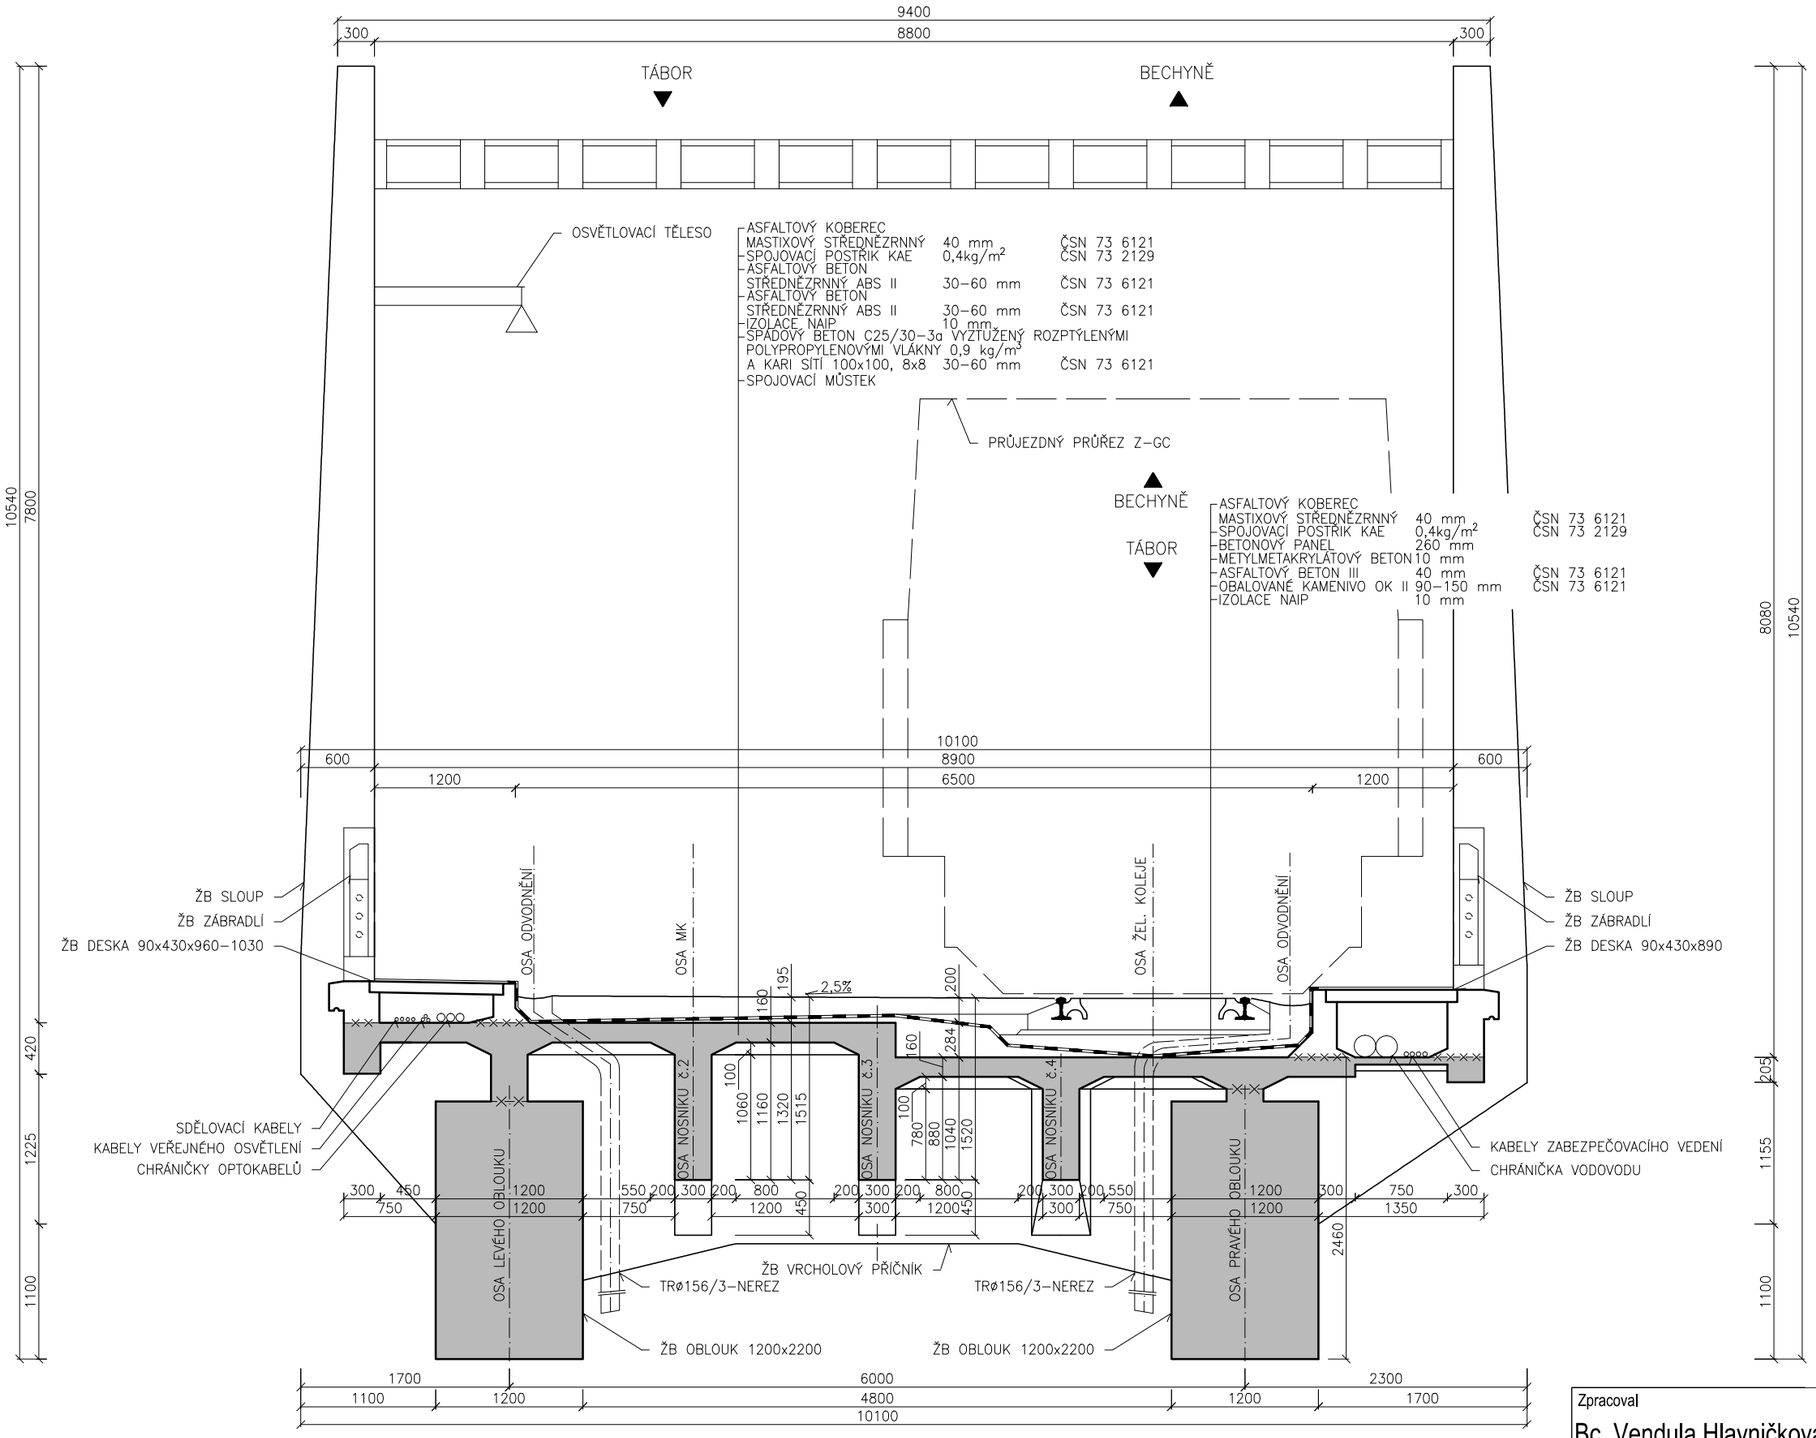

Zpracoval Bc. Vendula Hlavničková	Konzultant Doc. Ing. Roman Šafář,PhD.	Školní rok 2021-2022	Fakulta stavební ČVUT
Předmět DIPLOMOVÁ PRÁCE			
Úloha VZOROVÝ PŘÍČNÝ ŘEZ - VRCHOL		Datum	01/ 2022
		Měřítko	1:50
Výkres č.1		Formát	A3