



PŘÍČNÝ ŘEZ B-B' UPROSTŘED ROZPĚTÍ MEZI VZPĚRAMI VII A VIII
M1:50

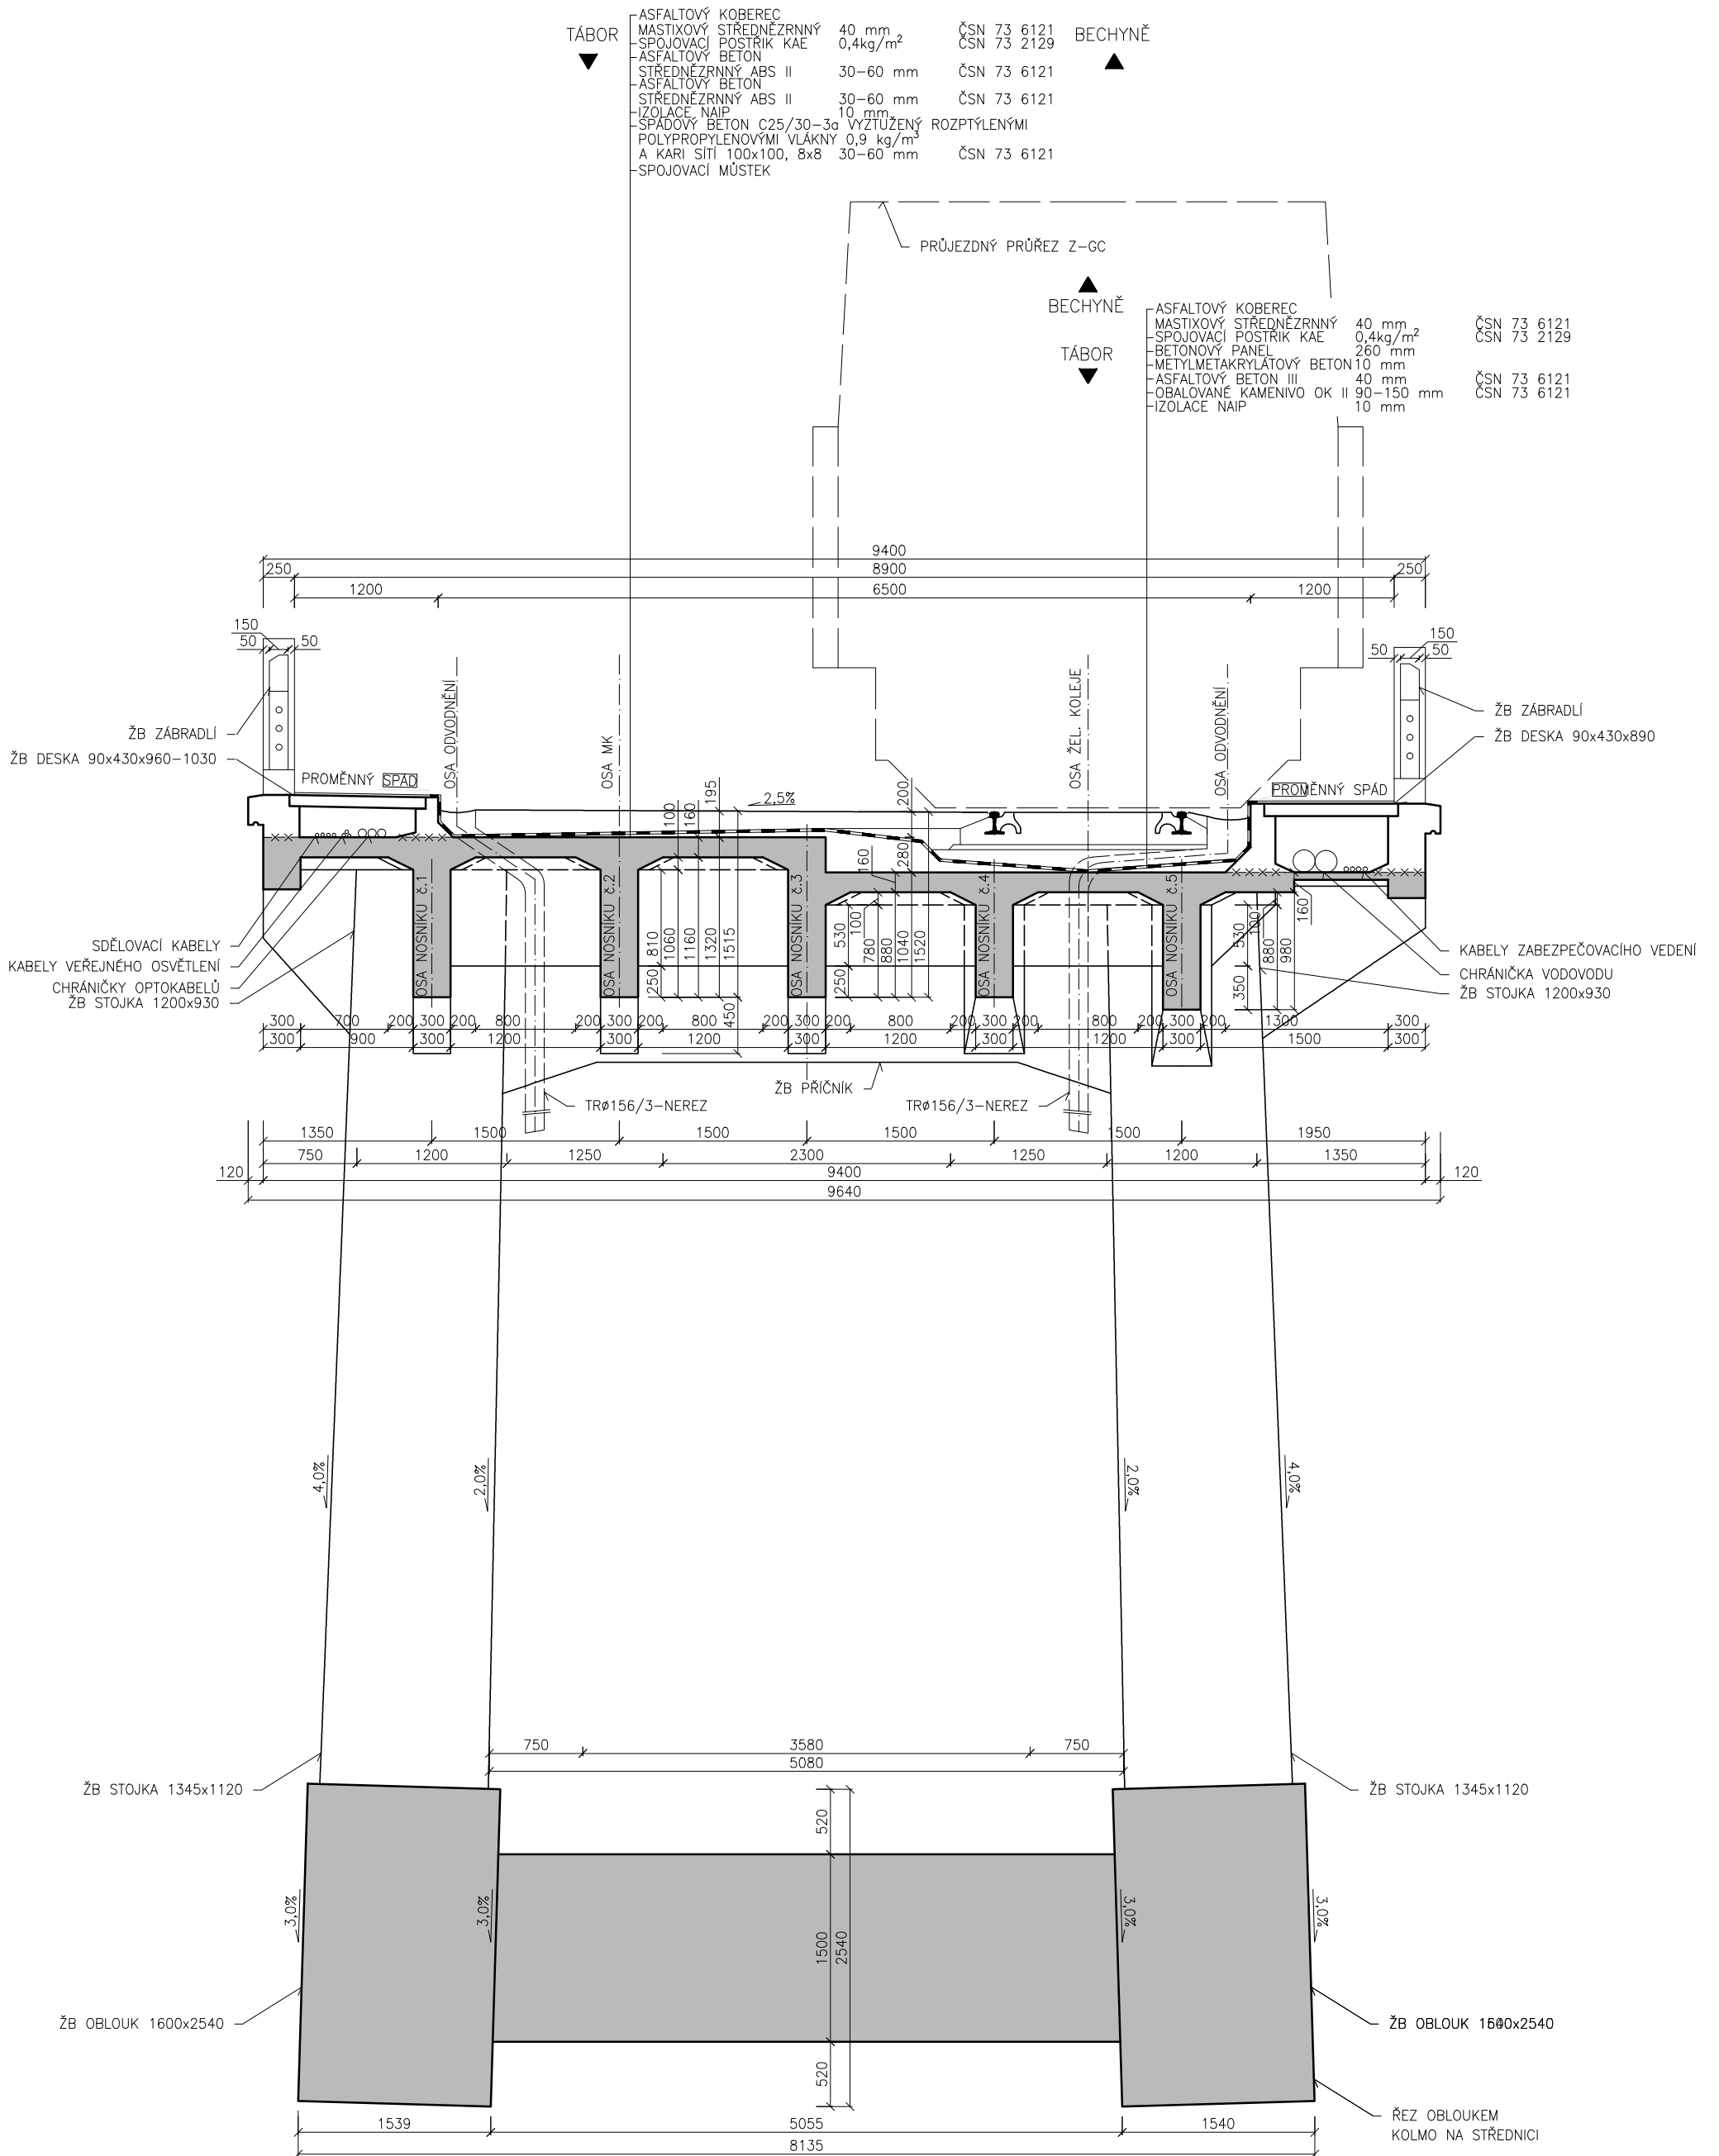

Zpracoval Bc. Vendula Hlavničková	Konzultant Doc. Ing. Roman Šafář, PhD.	Školní rok 2021-2022	Fakulta stavební ČVUT 
Předmět	DIPLOMOVÁ PRÁCE		
Úloha	VZOROVÝ PŘÍČNÝ ŘEZ - POLE HLAVNÍ		Datum 01/ 2022
Výkres	č.2		Měřítko 1:50
			Formát A3