



PŘÍČNÝ ŘEZ C-C' NAD PODPOROU (RÁM V)  
M1:150

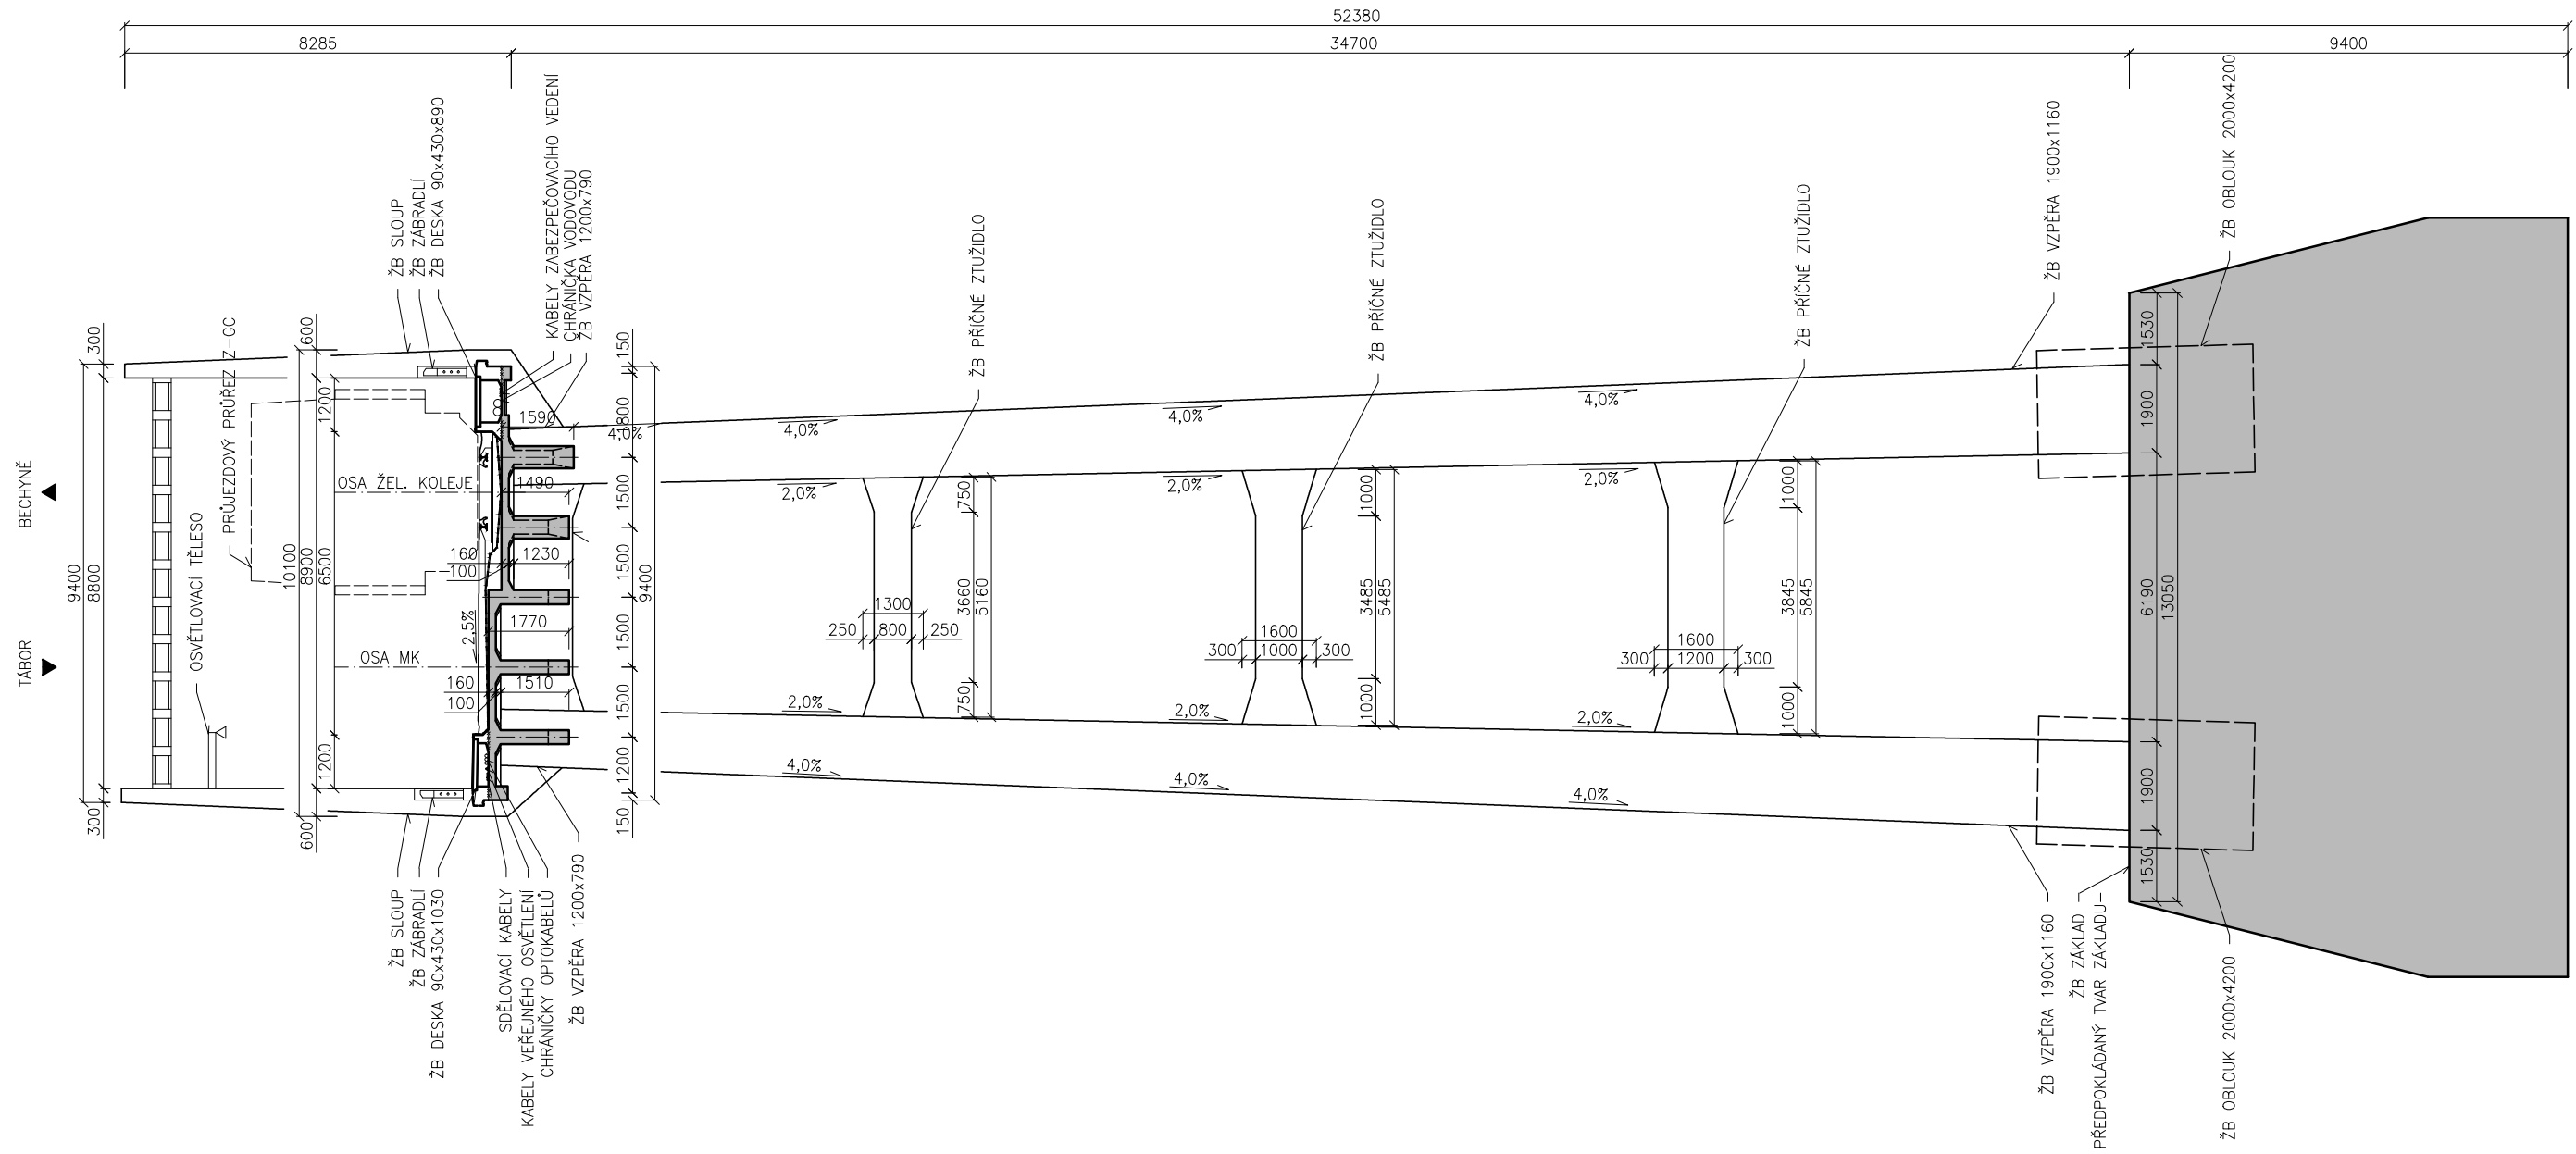

Zpracoval <b>Bc. Vendula Hlavničková</b>	Konzultant Doc. Ing. Roman Šafář, PhD.	Školní rok 2021-2022	<b>Fakulta stavební</b> <b>ČVUT</b> 
Předmět <b>DIPLOMOVÁ PRÁCE</b>			
Úloha <b>VZOROVÝ PŘÍČNÝ ŘEZ - PODPORA</b>	Datum 01/ 2022	Měřítko 1:150	Formát A3
Výkres č.3			