


PŘÍČNÝ ŘEZ D-D' UPROSTŘED ROZPĚTÍ MEZI PILÍŘI (P10 a P11)  
M1:50

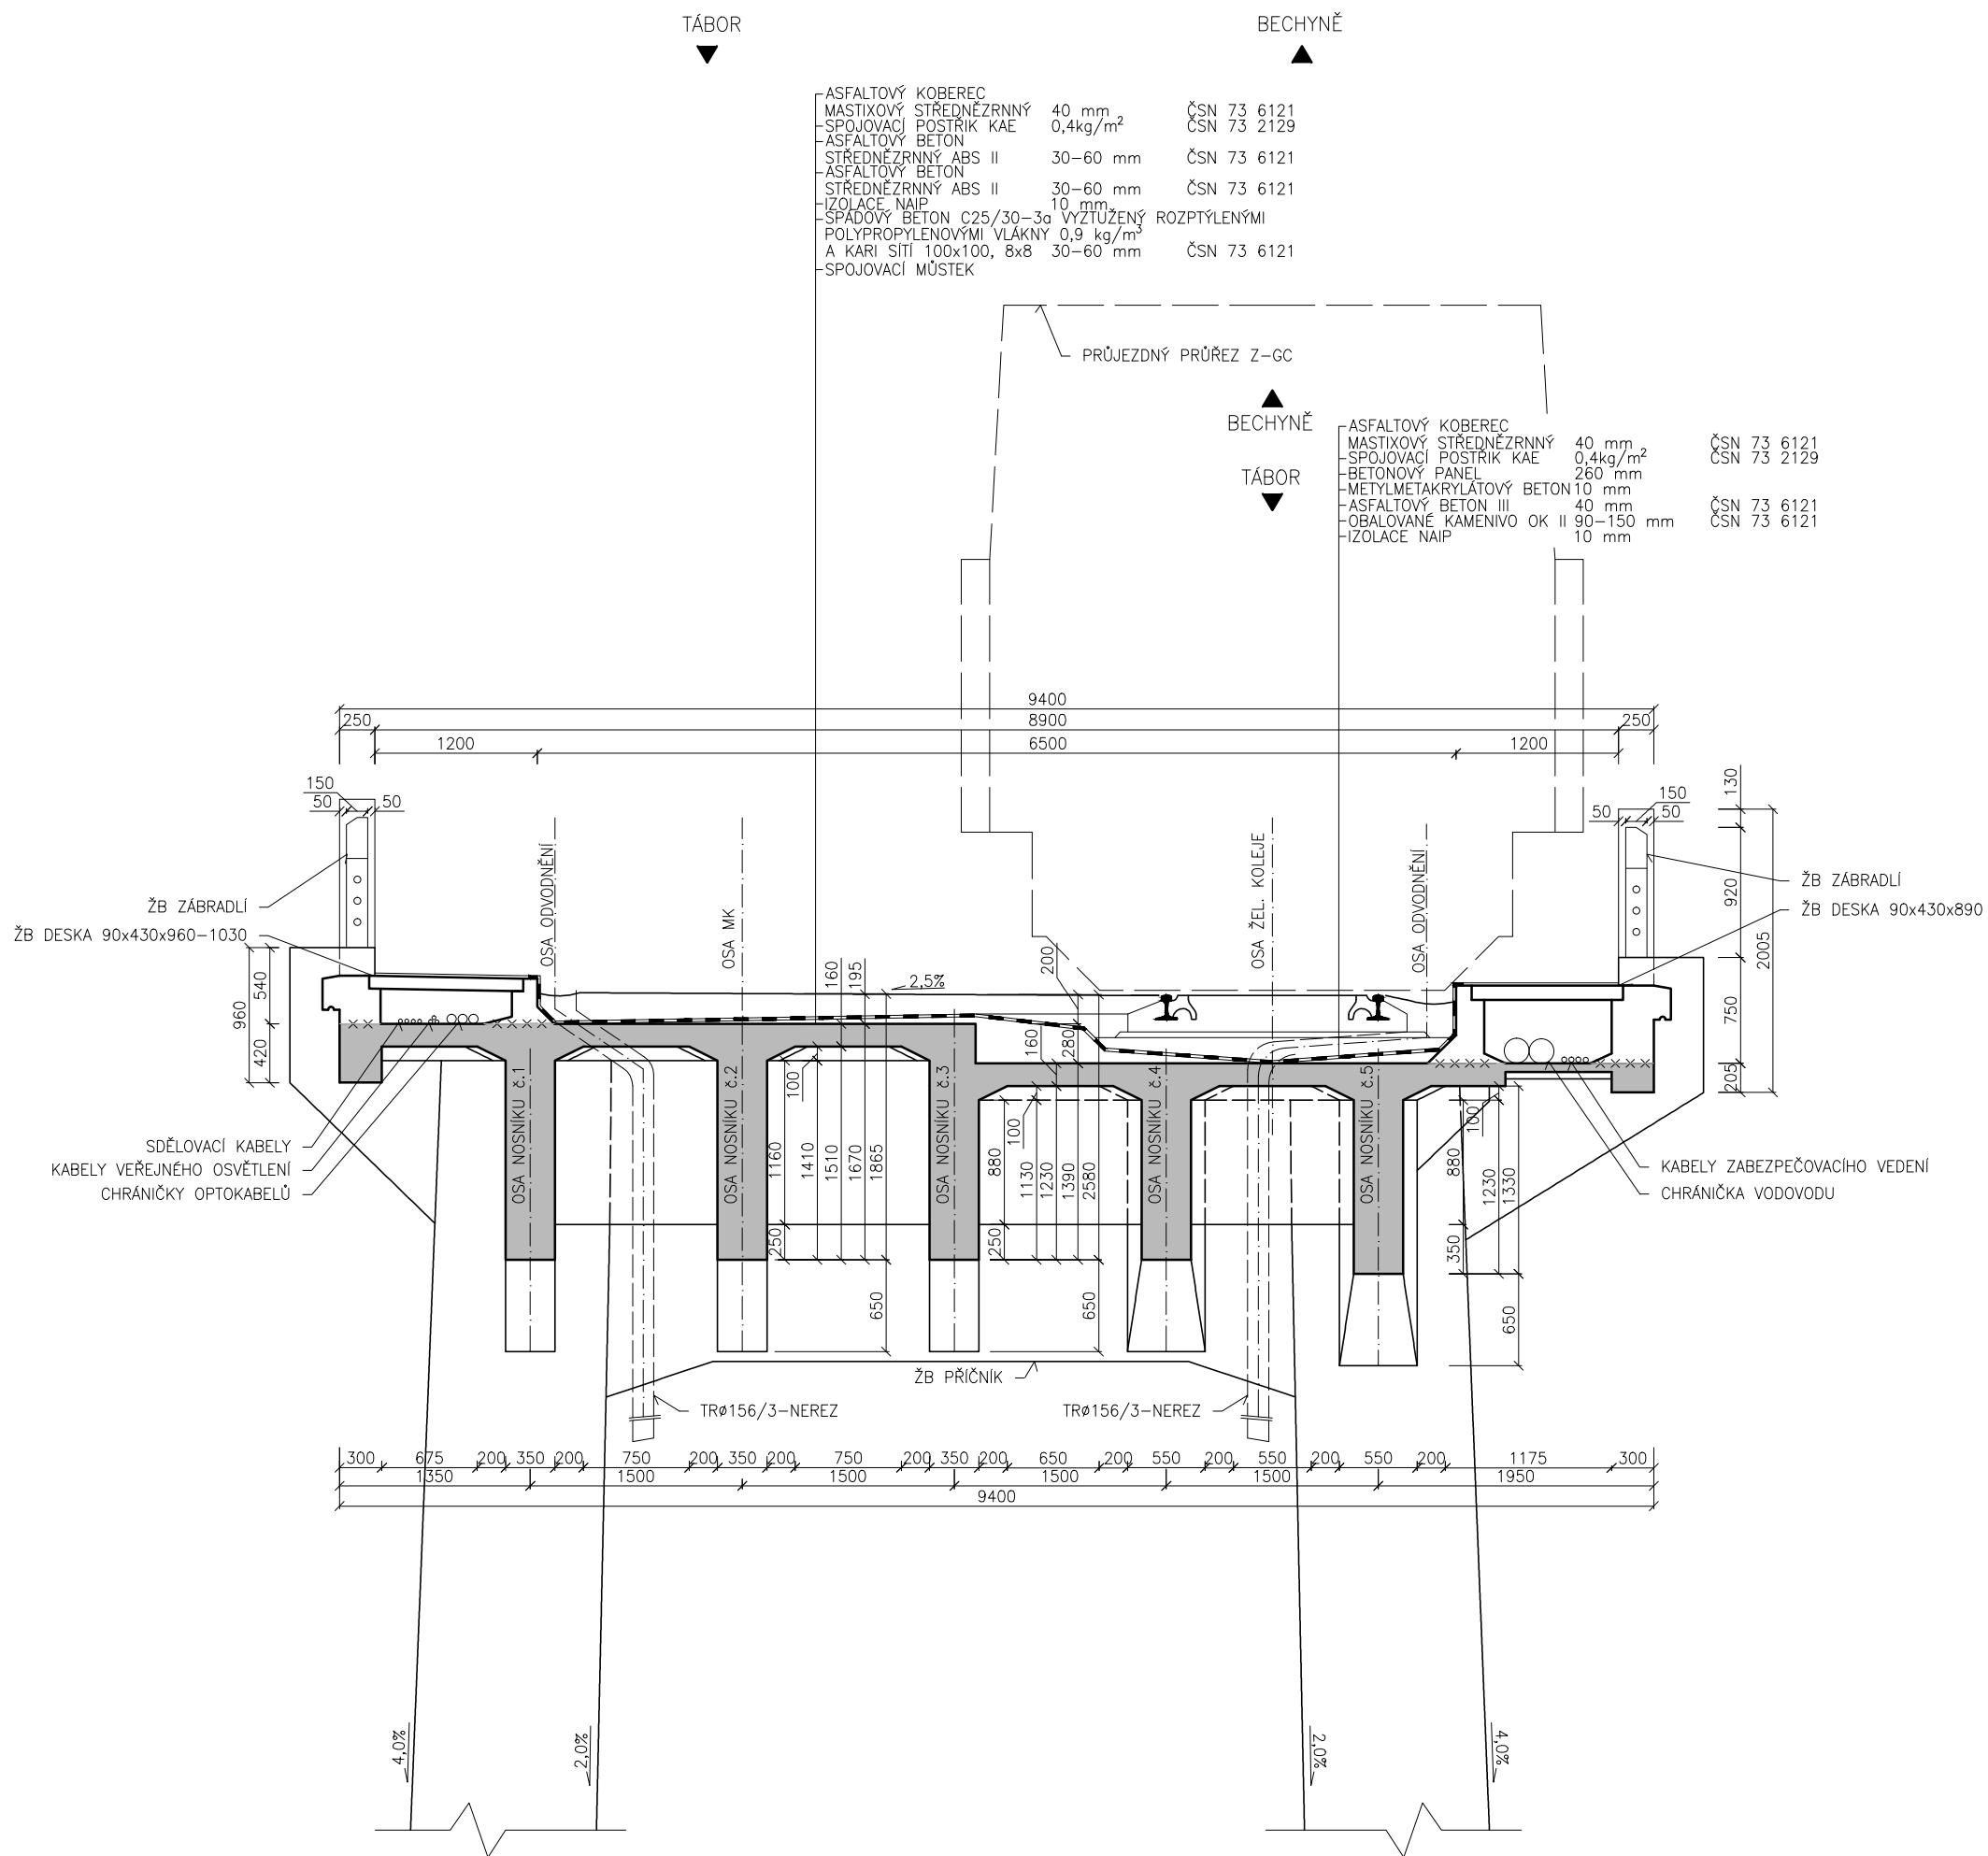

Zpracoval <b>Bc. Vendula Hlavničková</b>	Konzultant Doc. Ing. Roman Šafář, PhD.	Školní rok 2021-2022	Fakulta stavební <b>ČVUT</b>
Předmět <b>DIPLOMOVÁ PRÁCE</b>			
Úloha <b>VZOROVÝ PŘÍČNÝ ŘEZ - POLE KRAJNÍ</b>			Datum 01/ 2022
Výkres <b>č.4</b>			Měřítko 1:50
			Formát A3