PODÉLNÝ ŘEZ TRÁMEM č. 3
M1:200

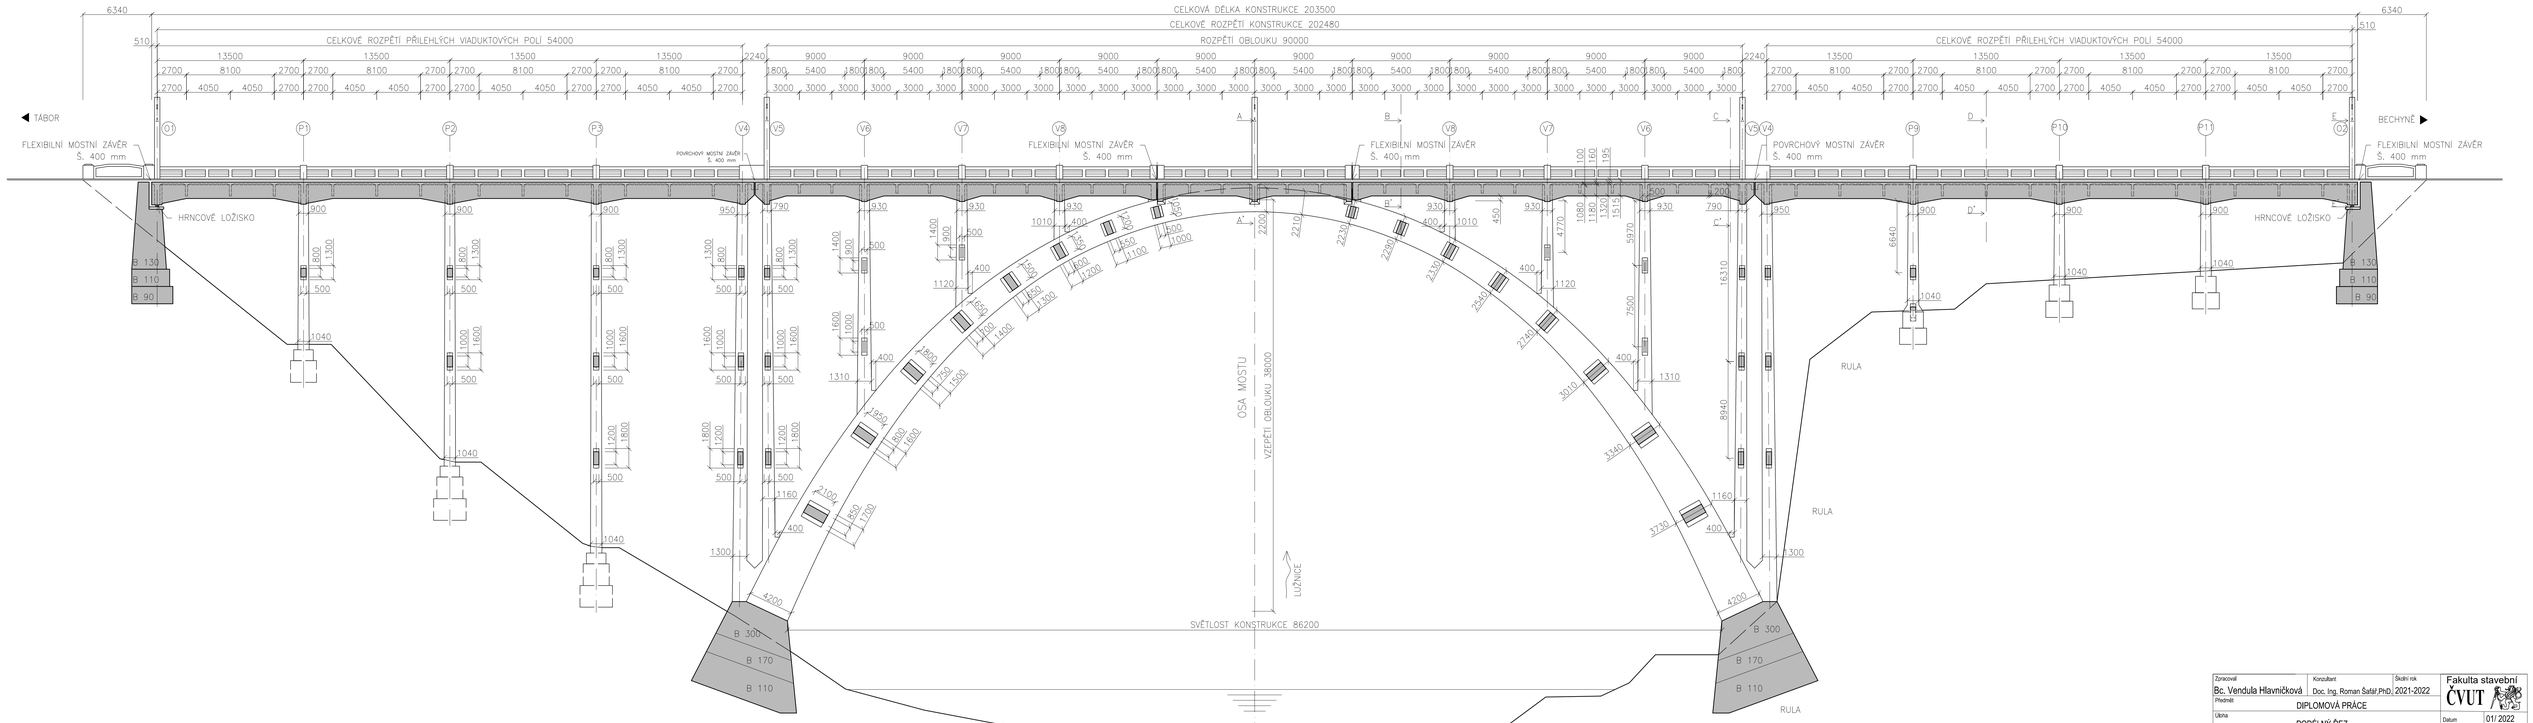

Zpracoval	Konzultant	Školní rok	Fakulta stavební ČVUT
Bc. Vendula Hlavničková	Doc. Ing. Roman Šašák,PhD.	2021-2022	
Předmět	DIPLOMOVÁ PRÁCE		
Úloha	PODÉLNÝ ŘEZ	Datum	01/ 2022
		Měřítko	1:200
Výkres	č.6	Formát	8×A4