SCHÉMA SKRUŽE OBLOUKOVÝCH PASŮ

M1:350

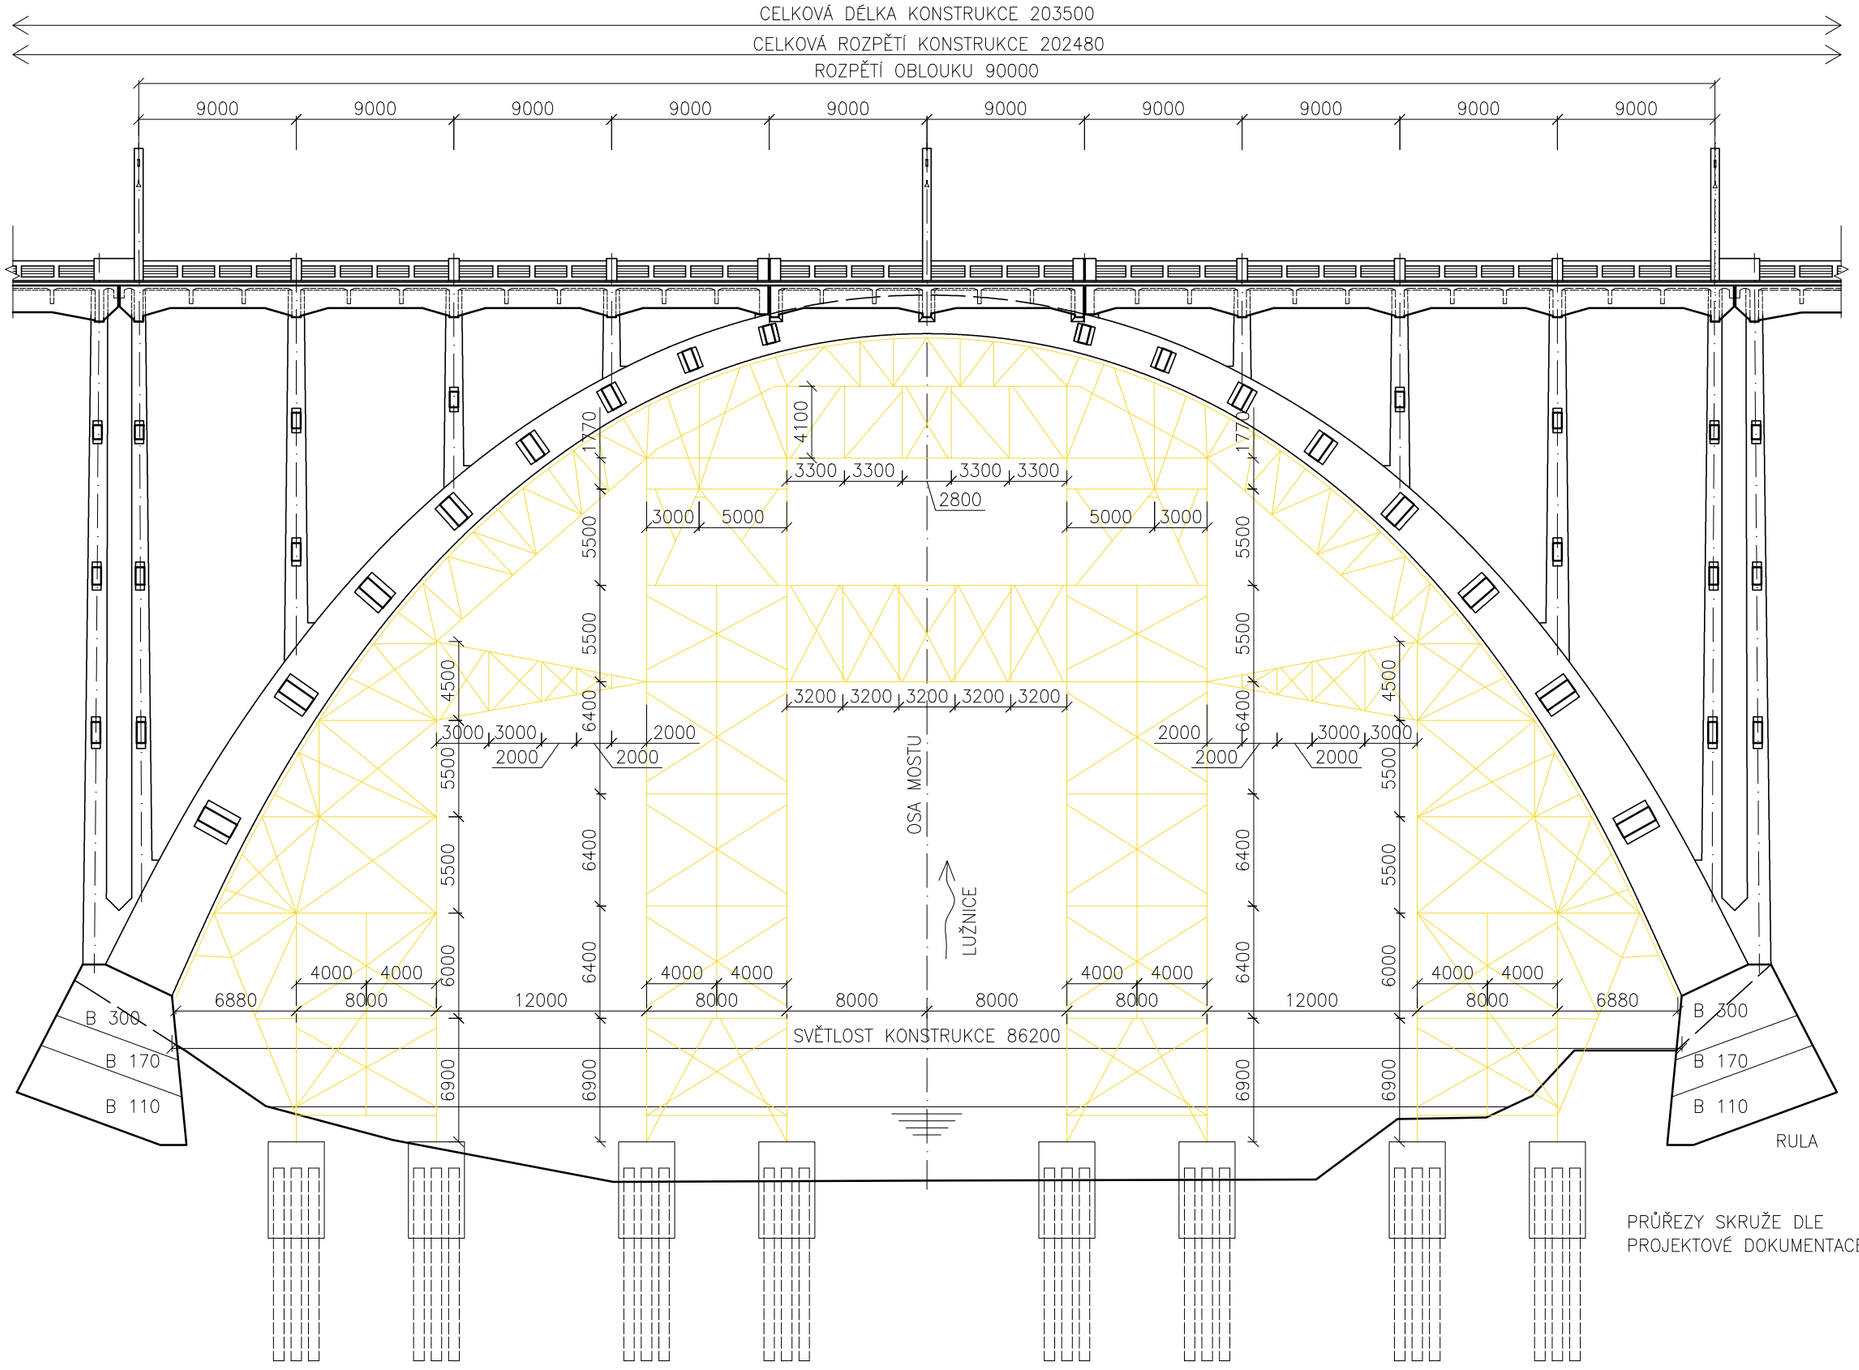

PRŮŘEZY SKRUŽE DLE PROJEKTOVÉ DOKUMENTACE

Zpracoval: Bc. Vendula Hlavničková	Konzultant: Doc. Ing. Roman Šafář,PhD.	Školní rok: 2021-2022	Fakulta stavební ČVUT
Předmět: DIPLOMOVÁ PRÁCE			
Úloha: SCHÉMA SKRUŽE		Datum	01/ 2022
		Měřítko	1:350
Výkres: č.8		Formát	A3