

AKONOMETRIE

**ČESKÝ TĚŠÍN - VIZE ROZVOJE MĚSTA**  
 MICHAELA CHMIELOVÁ | ATELJÉR KLOKOČKA | FA ČVUT | ZS 2021/22

Diplomová práce se zabývá návrhem vize budoucího rozvoje města Český Těšín na území vymezeném ulicemi Frydecká, Jablunkovská a Slovenská. V současné době se jedná o urbanisticky nesouroudnou strukturu v blízkosti podlé železnice. Rozšiřují cestní síť pro snadnější dostupnost územím. Propojují sídliště Svobice s centrem města, vytvářejí rekreační plochy zeleně pro volný čas obyvatel a navrhuji dotvoření oblasti "Zlatého trojúhelníku" u autobusového nádraží.



schéma zeleně



doplňení cestní sítě



propojení zeleně



zplisťování zeleně




nová zástavba



velký prostor



MASTERPLAN 1:2000

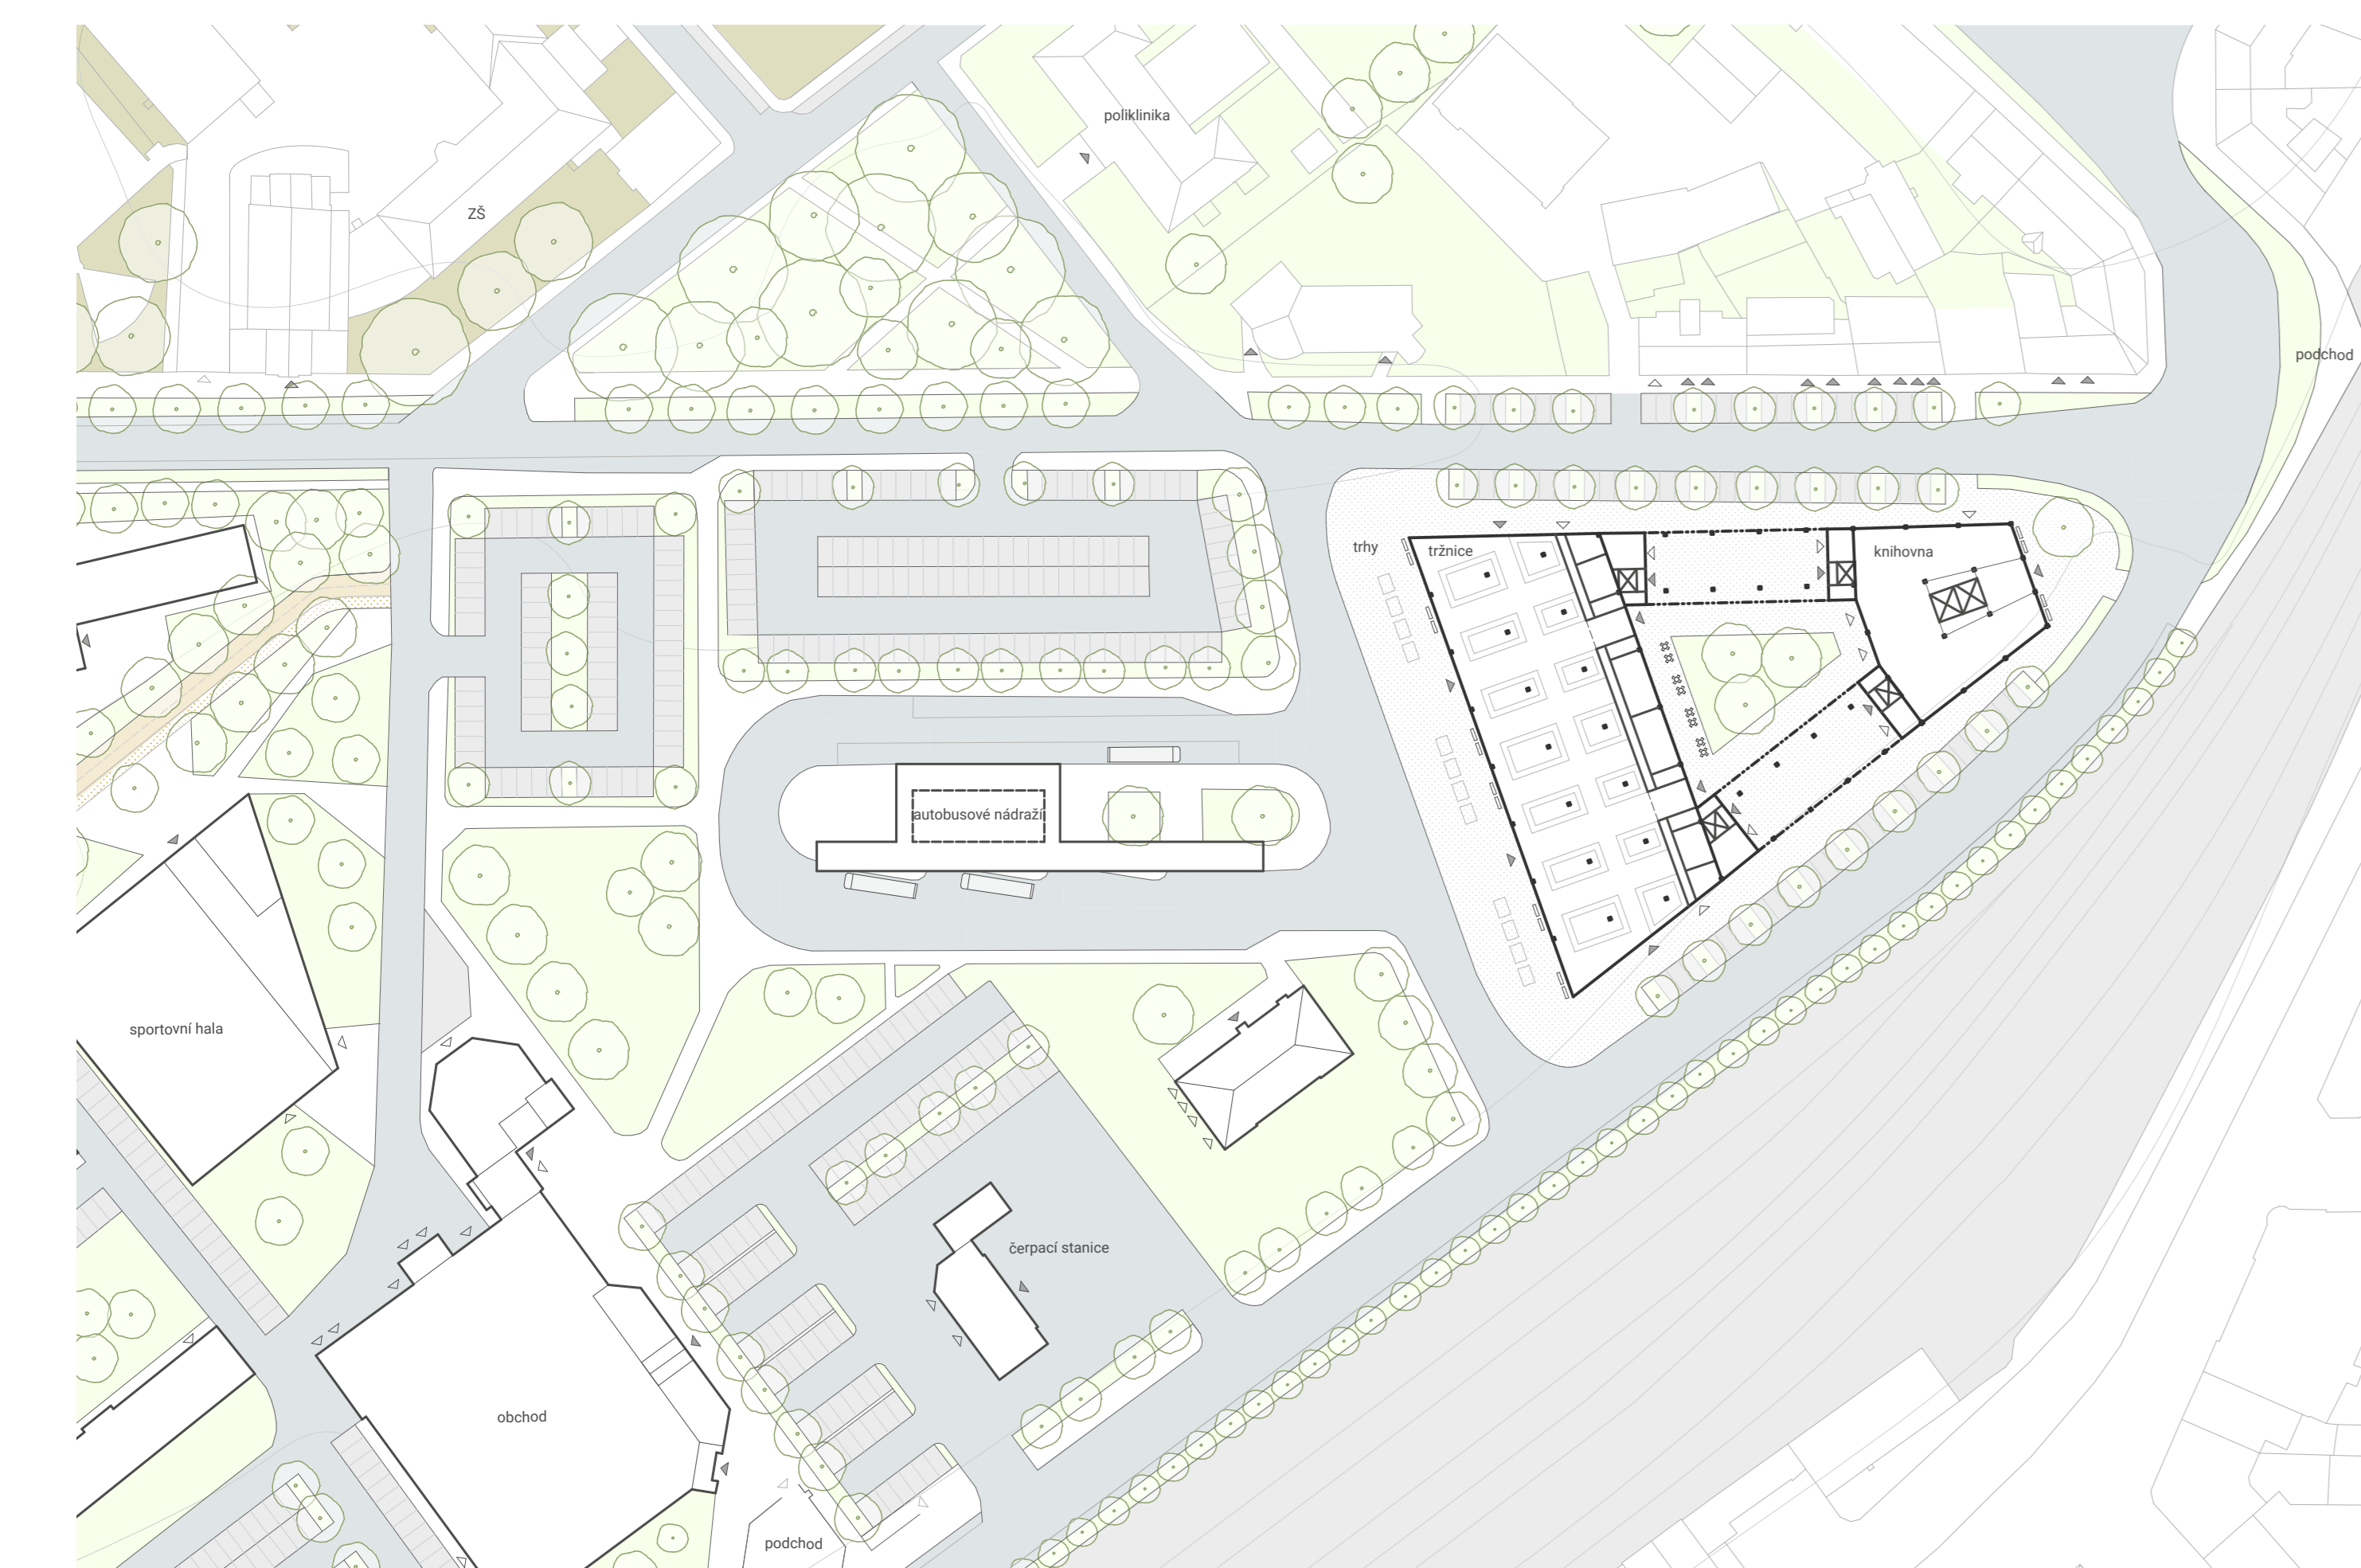

DETAIL I - ZLATÝ TROJÚHĚLNÍK - AUTOBUSOVÉ NÁDRAŽÍ 1:1000



DETAIL II - MĚSTSKÉ ZAHŘÁDKY 1:1000



DETAIL III - KOMUNITNÍ CENTRUM OHELNÁ - 1:1000