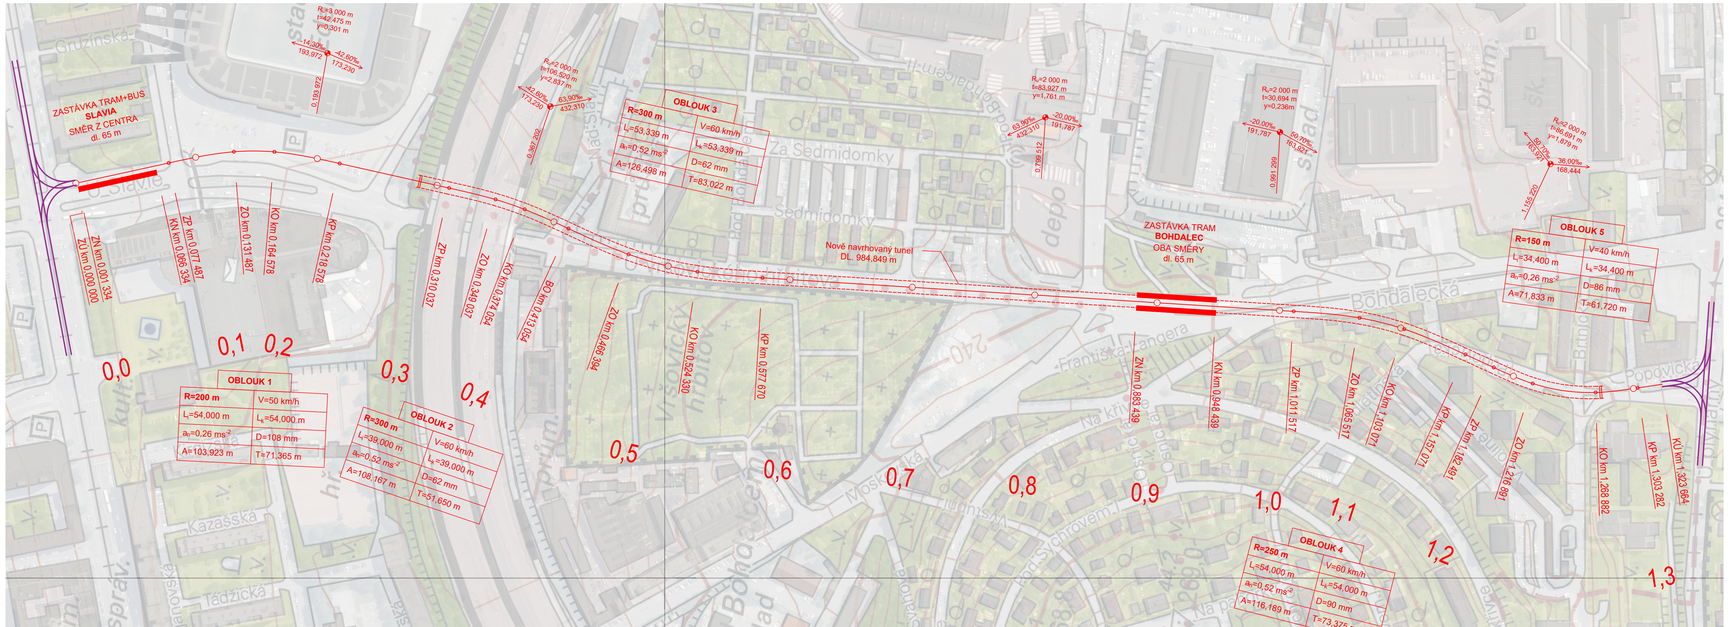

LEGENDA

- OSA OS NOVĚ NAVRHOVANÉ TRAMVAJOVÉ TRATI
- NOVĚ NAVRHOVANÝ TUNEL
- NAVRHOVANÉ NAPOJENÍ NA STÁVAJÍCÍ TRAMVAJOVOU TRAŤ

ČESKÉ VYSOKÉ UČENÍ TECHNICKÉ V PRAZE
FAKULTA STAVEBNÍ
THÁKUROVA 7, PRAHA 6, 166 29

K137 KATEDRA ŽELEZNIČNÍCH STAVEB

VÝKRES:
SITUACE VYBRANÉ VARIANTY TRASY - EDEN - OSA OS

AKCE:
TRAMVAJOVÁ TRAŤ VRŠOVICE - MICHLE

MĚŘÍTKO: 1:2000
DATUM: 28.11.2021
TISK. FORMÁT: 1050x297

VYPRACOVALA: Bc. MAGDALENA KŘEČKOVÁ
VEDOUCÍ DIPLOMOVÉ PRÁCE: Ing. ONDŘEJ BRET

ČÍSLO VÝKRESU: 6.2