



## LEGENDA

- EDEN ZÁPAD
- EDEN VÝCHOD
- TUNEL
- ZASTÁVKA

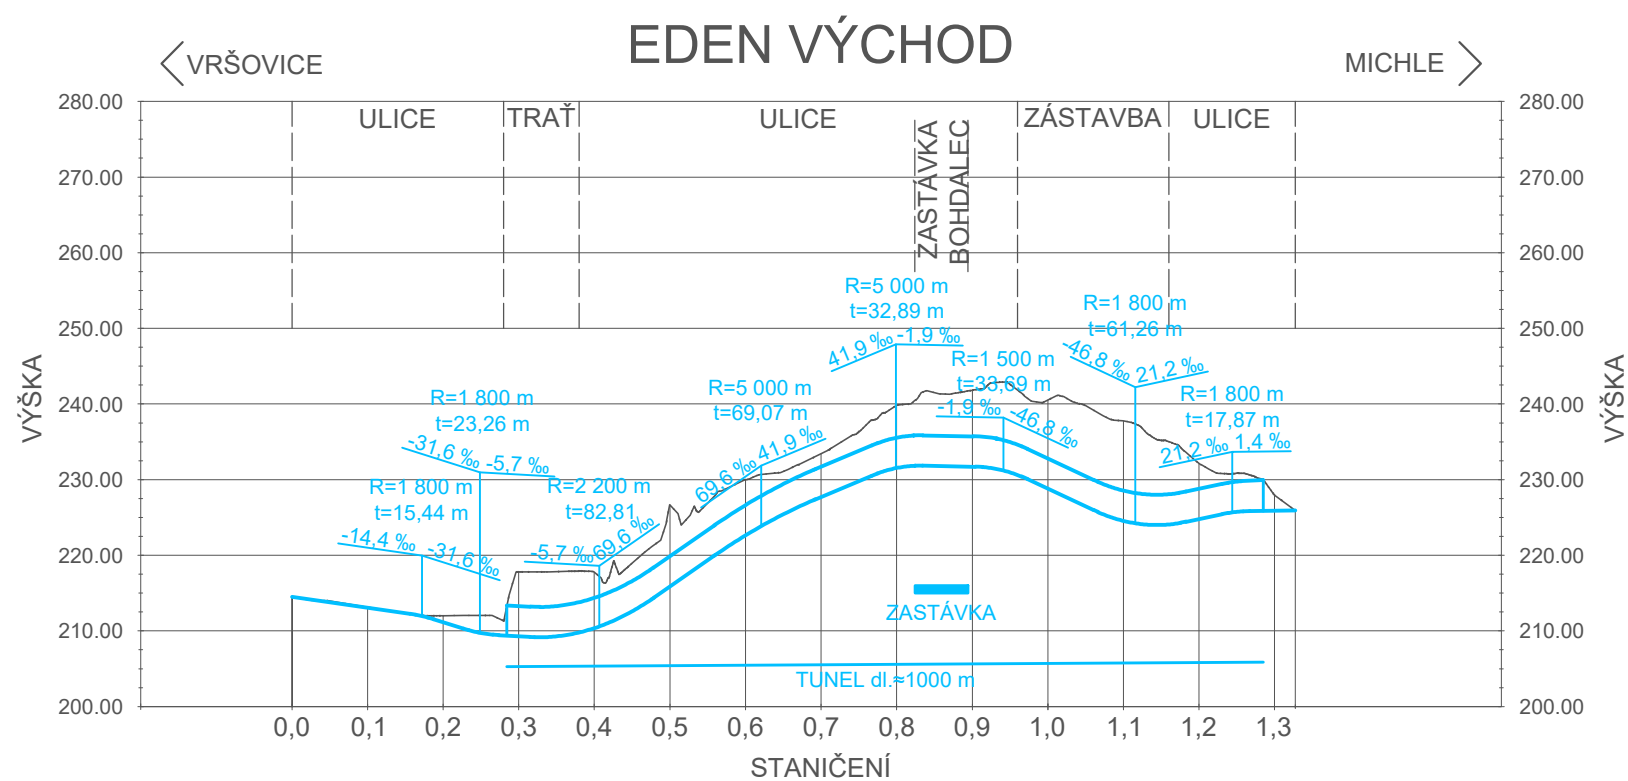

**ČESKÉ VYSOKÉ UČENÍ TECHNICKÉ V PRAZE**  
**FAKULTA STAVEBNÍ**  
 THÁKUROVA 7, PRAHA 6, 166 29

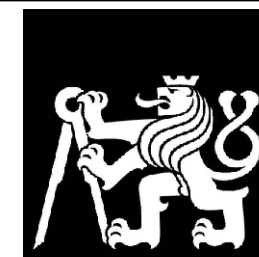

K137 KATEDRA ŽELEZNIČNÍCH STAVEB

VÝKRES:  
**PŘEHLEDNÁ SCHÉMATA VÝŠKOVÉHO VEDENÍ TRAS - EDEN**

AKCE:  
**TRAMVAJOVÁ TRAŤ VRŠOVICE - MICHLE**

MĚŘÍTKO: 1:10 000/1 000  
 DATUM: 20.11.2021  
 TISK. FORMÁT: A3


VYPRACOVALA: **Bc. MAGDALENA KŘEČKOVÁ**

ČÍSLO VÝKRESU:

VEDOUCÍ DIPLOMOVÉ PRÁCE: **Ing. ONDŘEJ BRET**

**3**


# MOSKEVSKÁ POVRCH

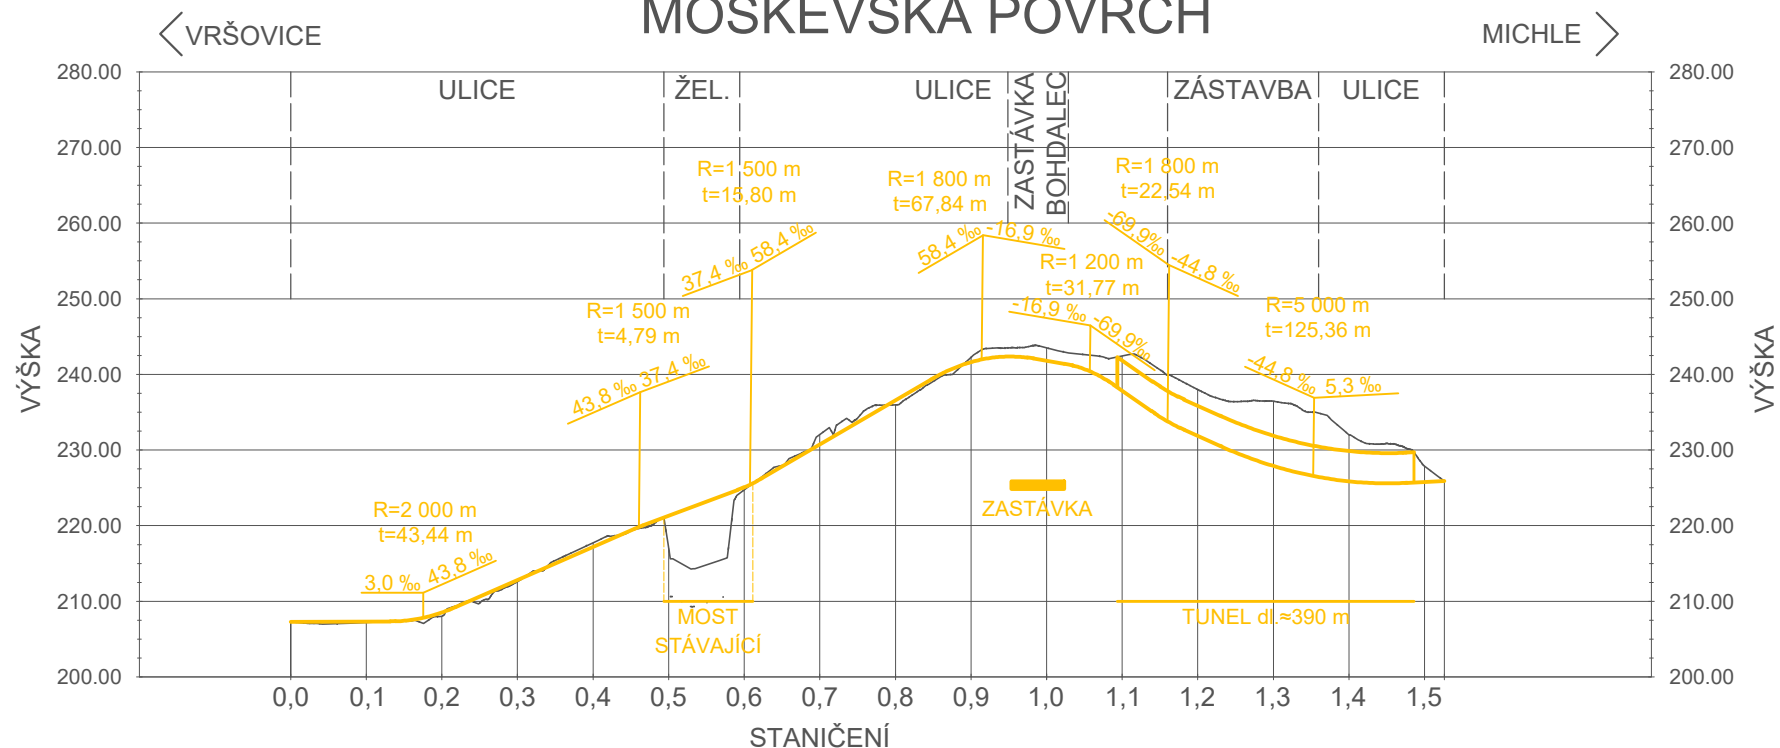


## LEGENDA

- MOSKEVSKÁ POVRCH
- MOSKEVSKÁ SUPERVÝCHOD
- TUNEL
- ZASTÁVKA

# MOSKEVSKÁ SUPERVÝCHOD

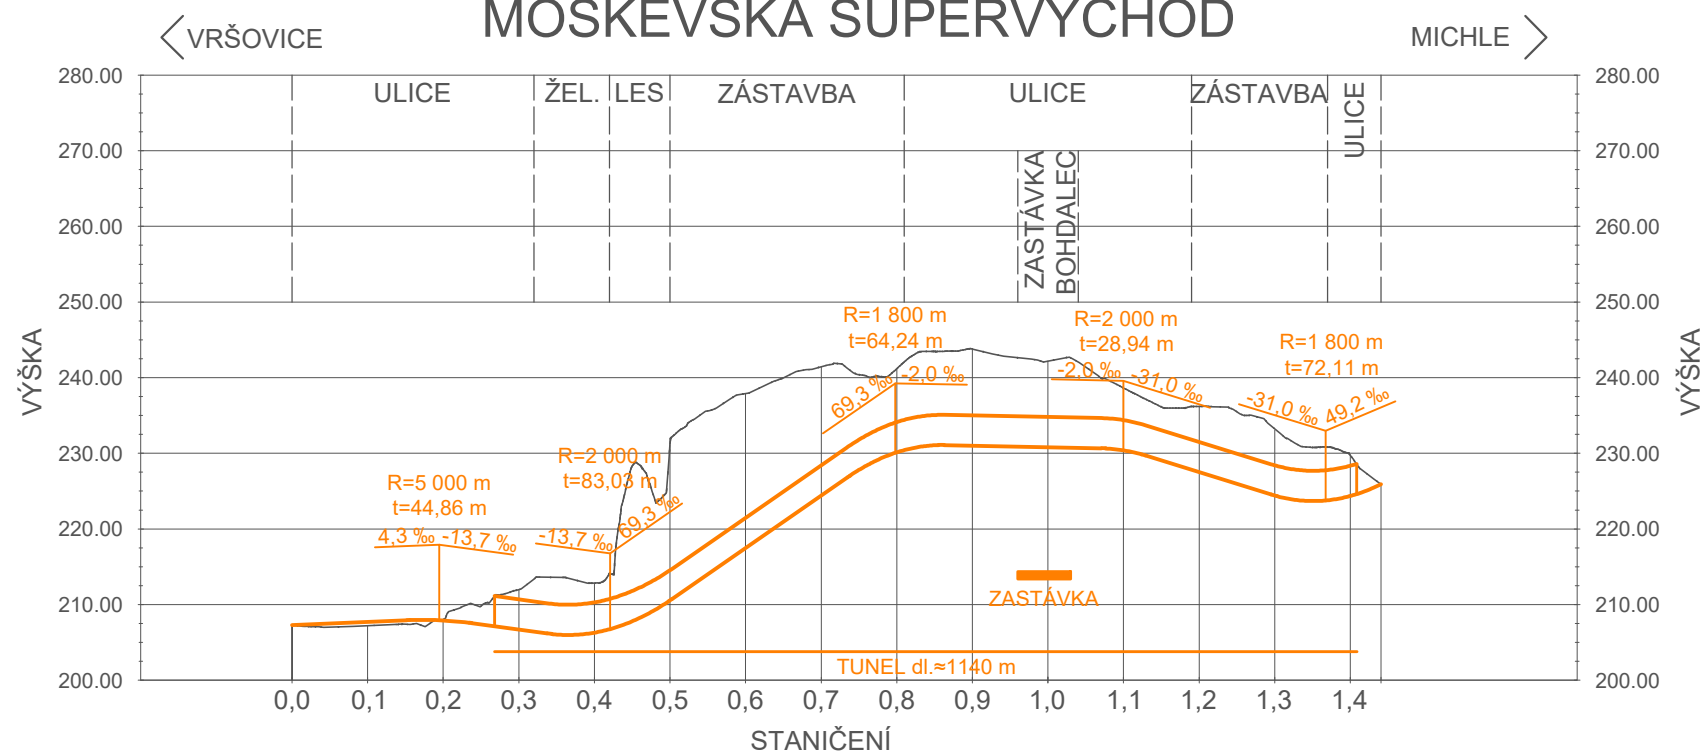

ČESKÉ VYSOKÉ UČENÍ TECHNICKÉ V PRAZE  
 FAKULTA STAVEBNÍ  
 THÁKUROVA 7, PRAHA 6, 166 29

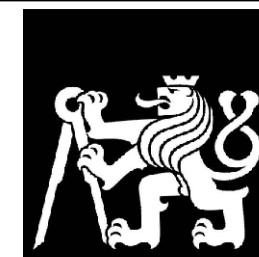

K137 KATEDRA ŽELEZNIČNÍCH STAVEB

VÝKRES:  
 PŘEHLEDNÁ SCHÉMATA VÝŠKOVÉHO VEDENÍ TRAS - MOSKEVSKÁ I

AKCE:  
 TRAMVAJOVÁ TRÁŤ VRŠOVICE - MICHLE

MĚŘÍTKO: 1:10 000/1 000  
 DATUM: 20.11.2021  
 TISK. FORMÁT: A3


VYPRACOVALA: Bc. MAGDALENA KŘEČKOVÁ

ČÍSLO VÝKRESU:

VEDOUCÍ DIPLOMOVÉ PRÁCE: Ing. ONDŘEJ BRET

4.1


## MOSKEVSKÁ VÝCHOD

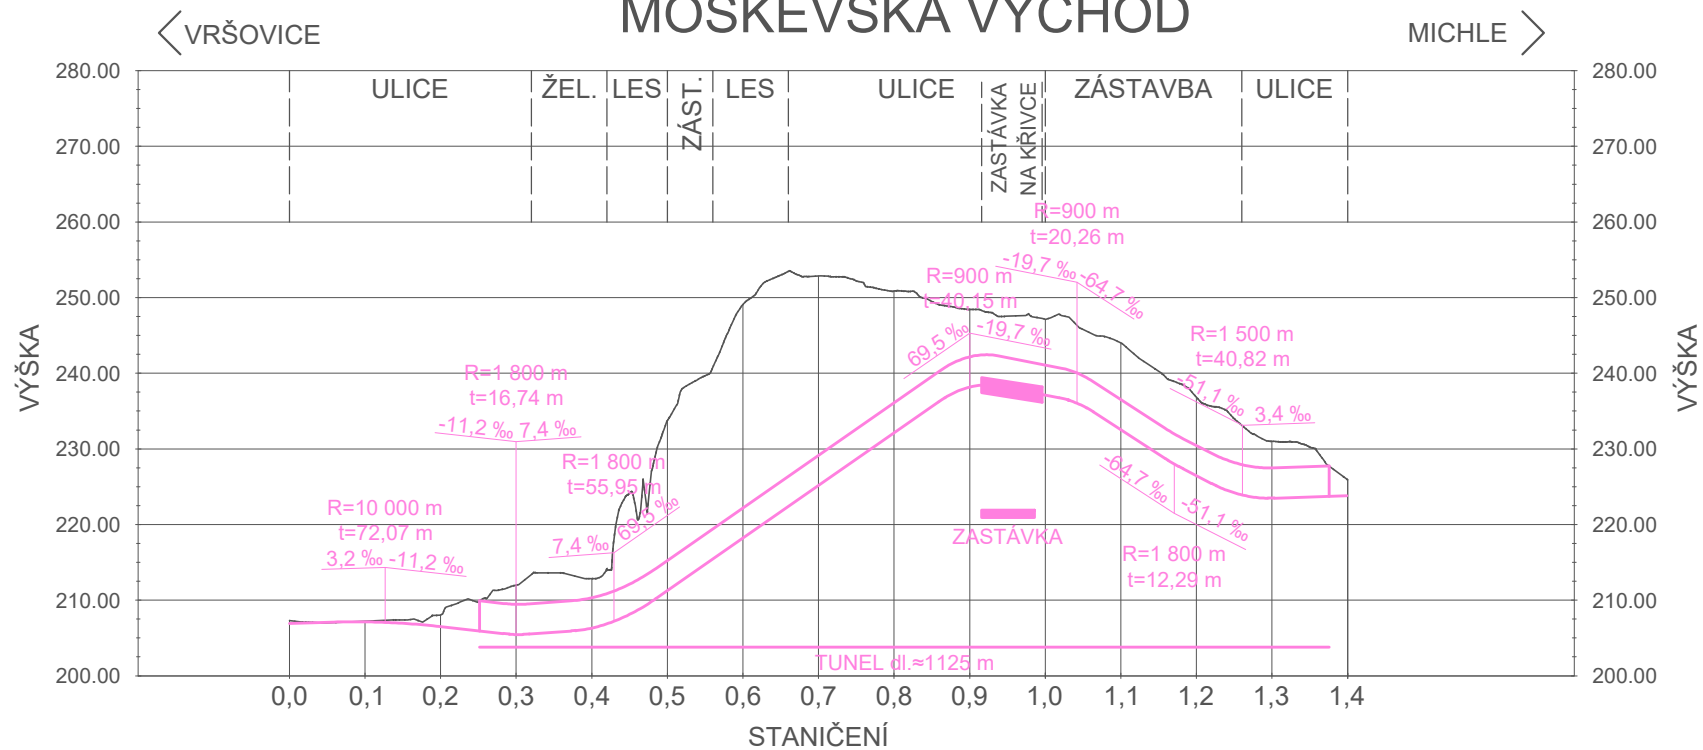


## LEGENDA

- MOSKEVSKÁ VÝCHOD
- MOSKEVSKÁ ZÁPAD
- TUNEL
- ZASTÁVKA

## MOSKEVSKÁ ZÁPAD

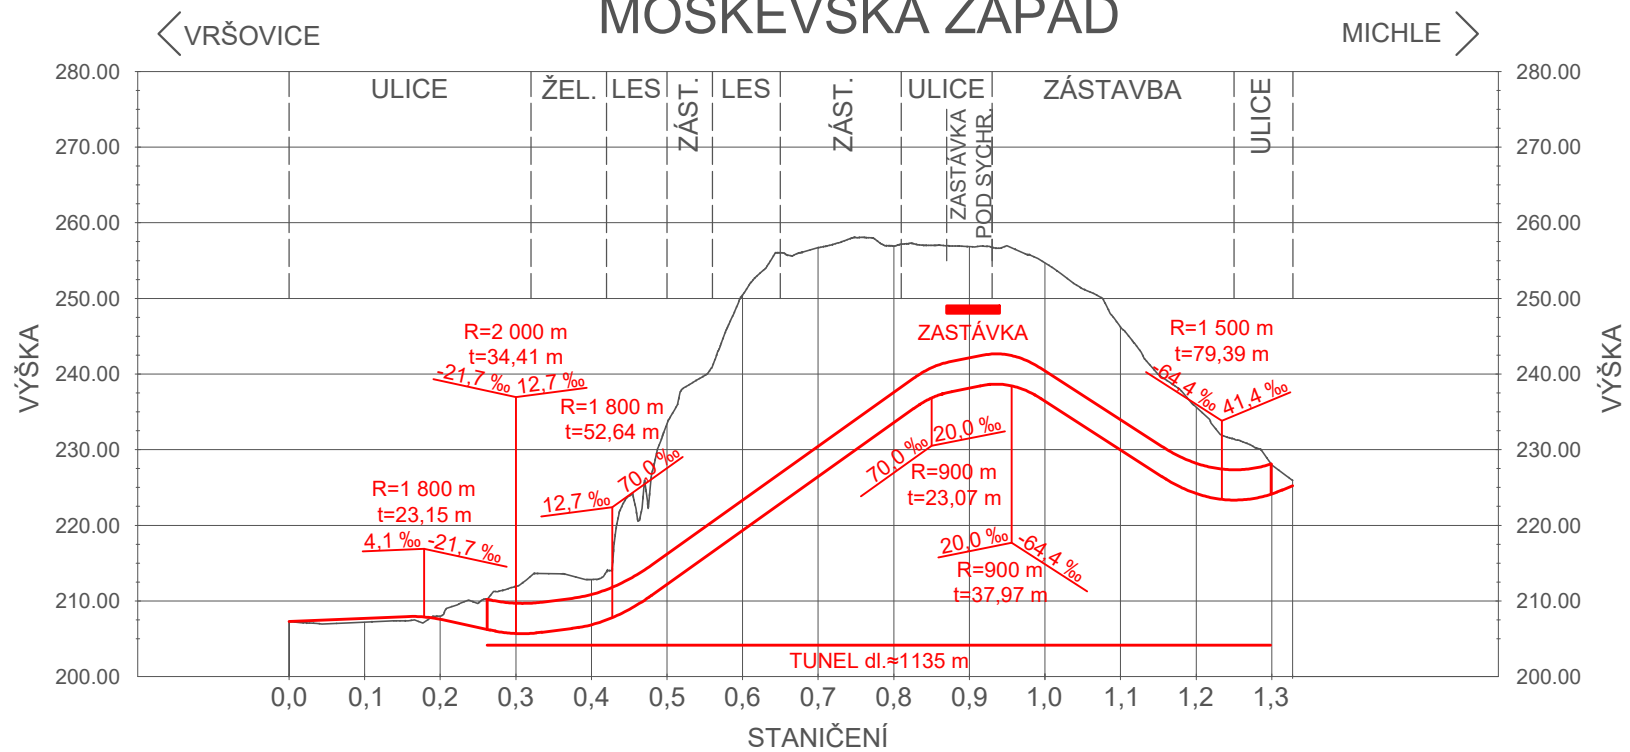

ČESKÉ VYSOKÉ UČENÍ TECHNICKÉ V PRAZE  
 FAKULTA STAVEBNÍ  
 THÁKUROVA 7, PRAHA 6, 166 29

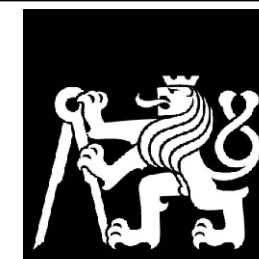

K137 KATEDRA ŽELEZNIČNÍCH STAVEB

VÝKRES:  
 PŘEHLEDNÁ SCHÉMATA VÝŠKOVÉHO VEDENÍ TRAS - MOSKEVSKÁ II

AKCE:  
 TRAMVAJOVÁ TRÁŤ VRŠOVICE - MICHLE


MĚŘÍTKO: 1:10 000/1 000  
 DATUM: 20.11.2021  
 TISK. FORMÁT: A3

VYPRACOVALA: Bc. MAGDALENA KŘEČKOVÁ

ČÍSLO VÝKRESU:

VEDOUCÍ DIPLOMOVÉ PRÁCE: Ing. ONDŘEJ BRET


4.2

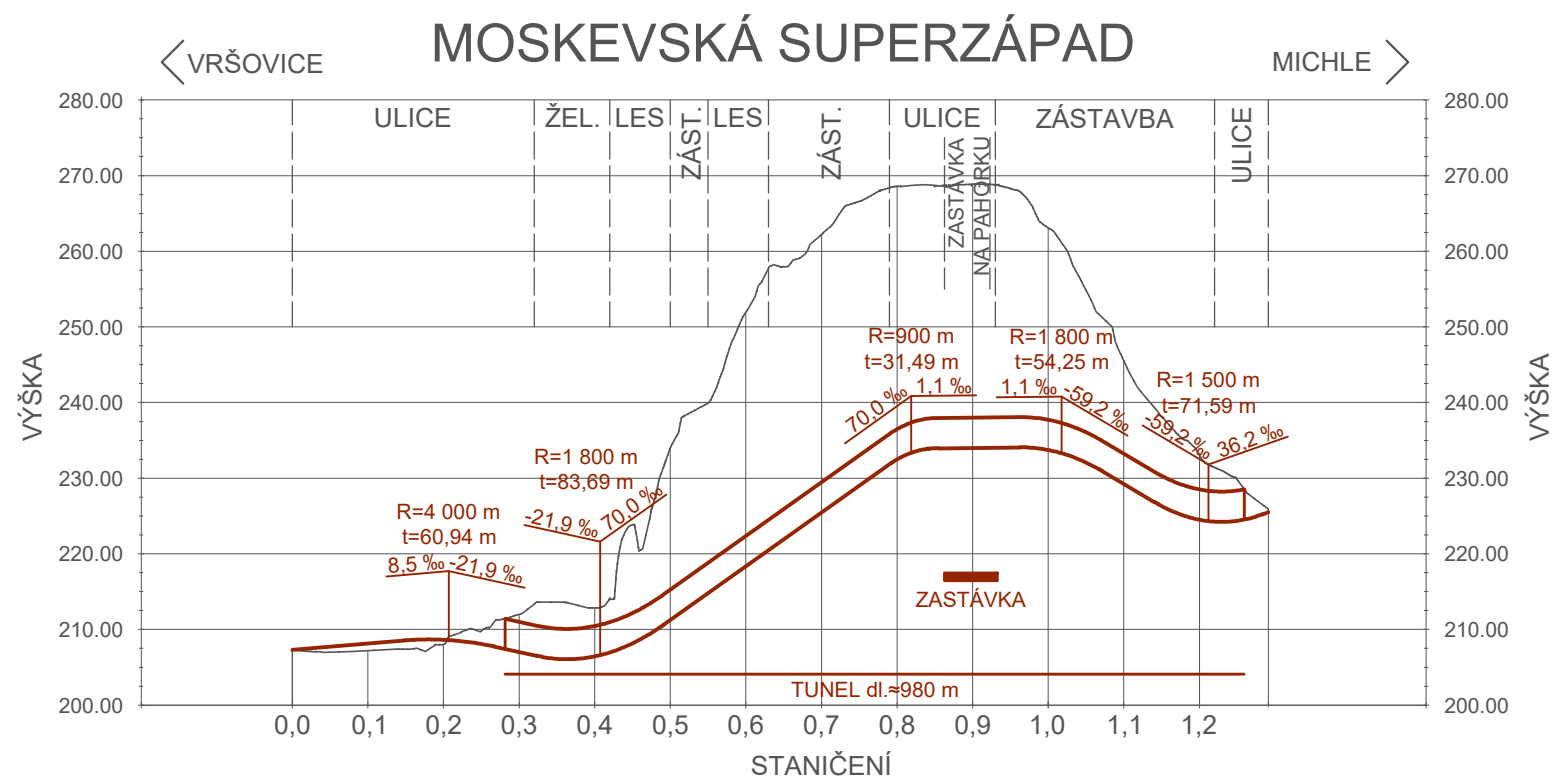

## LEGENDA

- MOSKEVSKÁ SUPERZÁPAD
- TUNEL
- ZASTÁVKA

ČESKÉ VYSOKÉ UČENÍ TECHNICKÉ V PRAZE  
 FAKULTA STAVEBNÍ  
 THÁKUROVA 7, PRAHA 6, 166 29

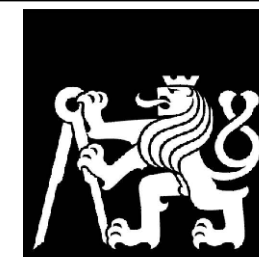

K137 KATEDRA ŽELEZNIČNÍCH STAVEB

VÝKRES:  
 PŘEHLEDNÉ SCHÉMA VÝŠKOVÉHO VEDENÍ TRASY - MOSKEVSKÁ III

AKCE:  
 TRAMVAJOVÁ TRÁŤ VRŠOVICE - MICHLE

MĚŘÍTKO: 1:10 000/1 000  
 DATUM: 20.11.2021  
 TISK. FORMÁT: A3

VYPRACOVALA: Bc. MAGDALENA KŘEČKOVÁ

ČÍSLO VÝKRESU:

VEDOUcí DIPLOMOVÉ PRÁCE: Ing. ONDŘEJ BRET

4.3