PŮDORYS

M 1:250

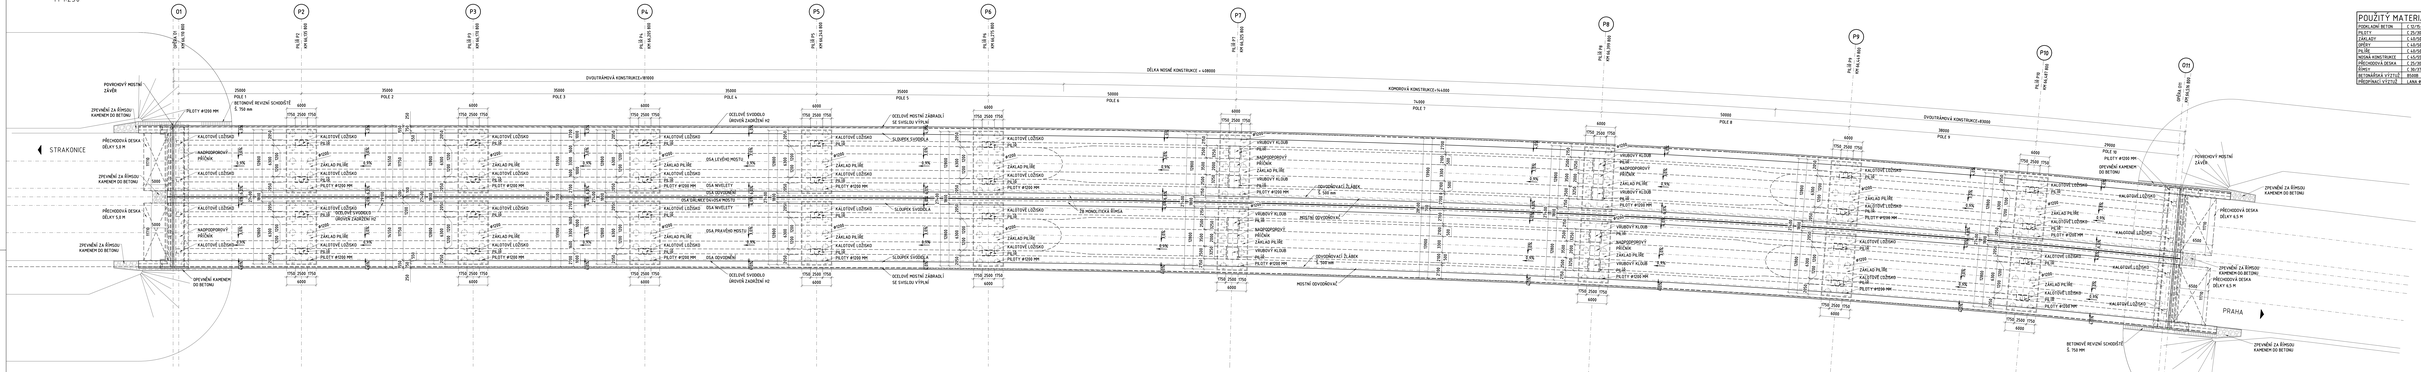
D1
P2
P3
P4
P5
P6
P7
P8
P9
P10
D11
DÉLKA MOSTNÍ KONSTRUKCE = 4.000000
DVOUSTRÁNNÁ KONSTRUKCE=87000
KOMBINOVÁ KONSTRUKCE=54.000
DVOUSTRÁNNÁ KONSTRUKCE=45000
POVRCHOVÝ MOSTNÍ ZÁVĚR
ZPEVNĚNÍ ZA ŘÍMSOU: KAMENEM DO BETONU
PŘECHODOVÁ DESKA DÉLKY 5,0 M
STRAKONICE
PŘECHODOVÁ DESKA DÉLKY 6,5 M
ZPEVNĚNÍ ZA ŘÍMSOU: KAMENEM DO BETONU
ZPEVNĚNÍ KAMENEM DO BETONU
PILOTY Ø1250 MM
KALOVITÉ LOŽISKO
PILÍŘ
NAPOSPOROVÝ PŘÍČNÍK
ZÁKLAD PILÍŘE
VRUBOVÝ KLOUB
OSA LEVÉHO MOSTU
OSA PRAVÉHO MOSTU
OSA SYMETRIE
OCELOVÉ ŠVODDLO ÚROVEŇ ZÁKRČNÍ KÓ
OCELOVÉ MOSTNÍ ZÁBRADLÍ SE SVĚTLOU VÝPLNÍ
SLOUPEK SVODIDLA
ŽB MONOLITICKÁ ŘÍMSA
OCELOVÉ ŠVODDLO ÚROVEŇ ZÁKRČNÍ KÓ
OCELOVÉ MOSTNÍ ZÁBRADLÍ SE SVĚTLOU VÝPLNÍ