


VZOROVÝ PŘÍČNÝ ŘEZ V POLI

M 1:50

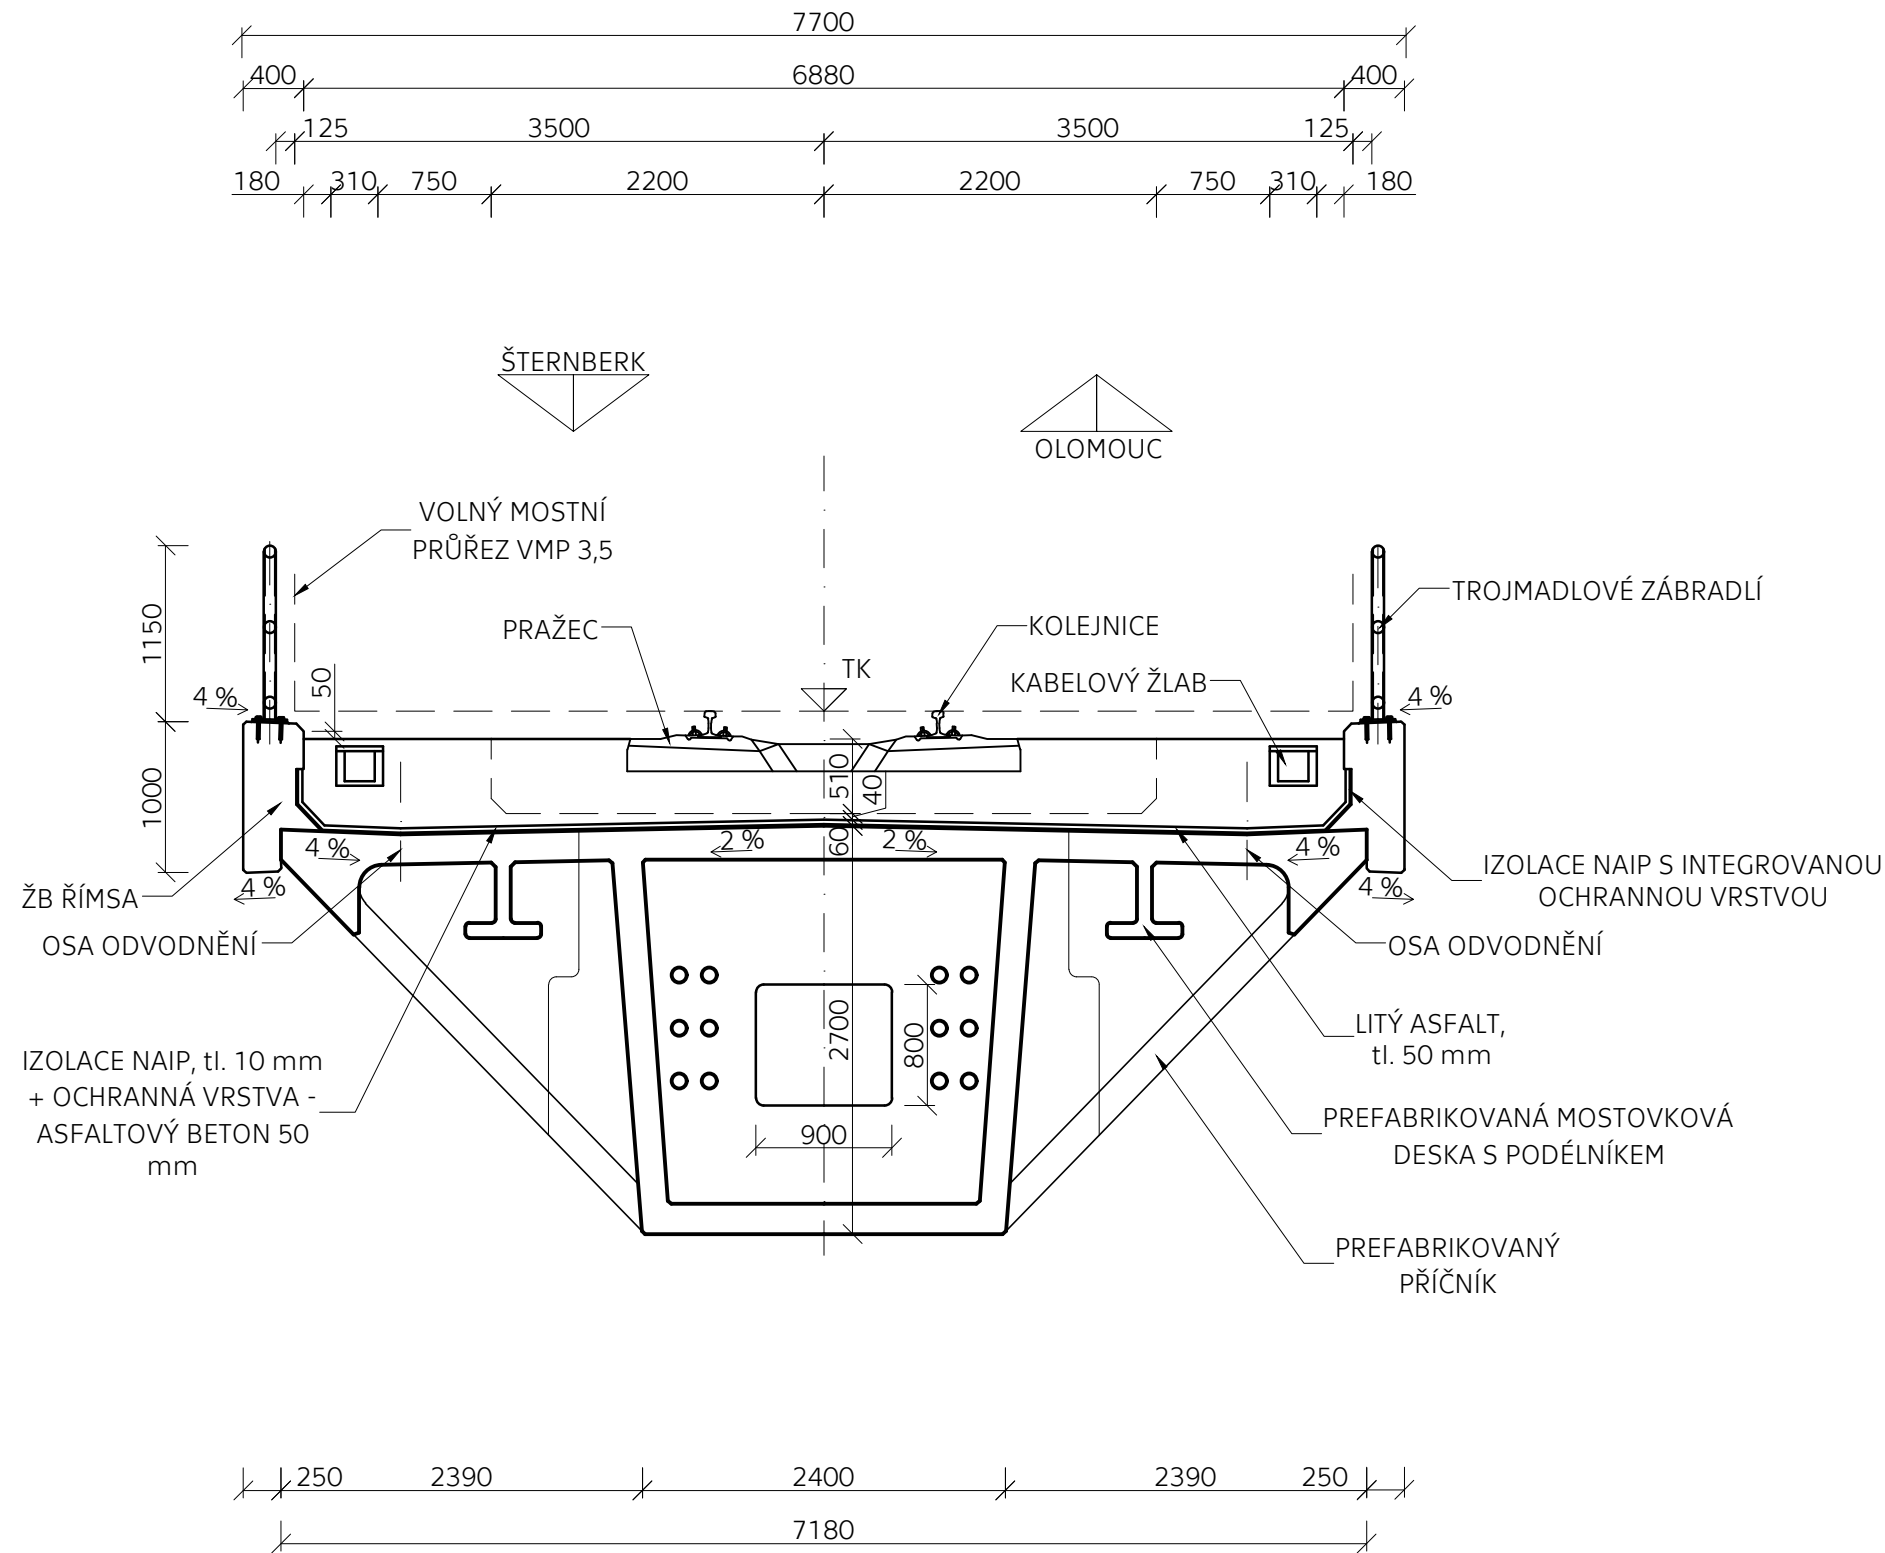

MATERIÁLY

NOSNÁ KONSTRUKCE UHPFRC 130/145 - XD1, XF2
ŘÍMSY C30/37 - XD3, XF4

OCEL
PŘEDPÍNAČÍ VÝZTUŽ dle prEN 10138
KABELY Z MONOSTRANDŮ Ø15,7 mm, fpk = 1860 MPa
TRÍDA RELAXAČNÍHO CHOVÁNÍ 2 (Y1860 S7-15,7)

KATEDRA	JMÉNO STUDENTA	
K133	BC. LUCIE NAVAROVÁ	
PŘEDMĚT	VEDOUcí PRÁCE	
DIPLOMOVÁ PRÁCE	DOC. ING. R. ŠAFÁŘ, PHD.	
NÁZEV: NÁVRH JEDNOKOLEJNÉHO ŽELEZNIČNÍHO MOSTU Z UHPFRC PREFABRIKÁTŮ		FORMÁT A3
		MĚŘÍTKO 1:50
OBSAH: VZOROVÝ PŘÍČNÝ ŘEZ V POLI		DATUM 01/2022
		Č. VÝKR. 1