VZOROVÝ PŘÍČNÝ ŘEZ NAD PILÍŘEM

M 1:50

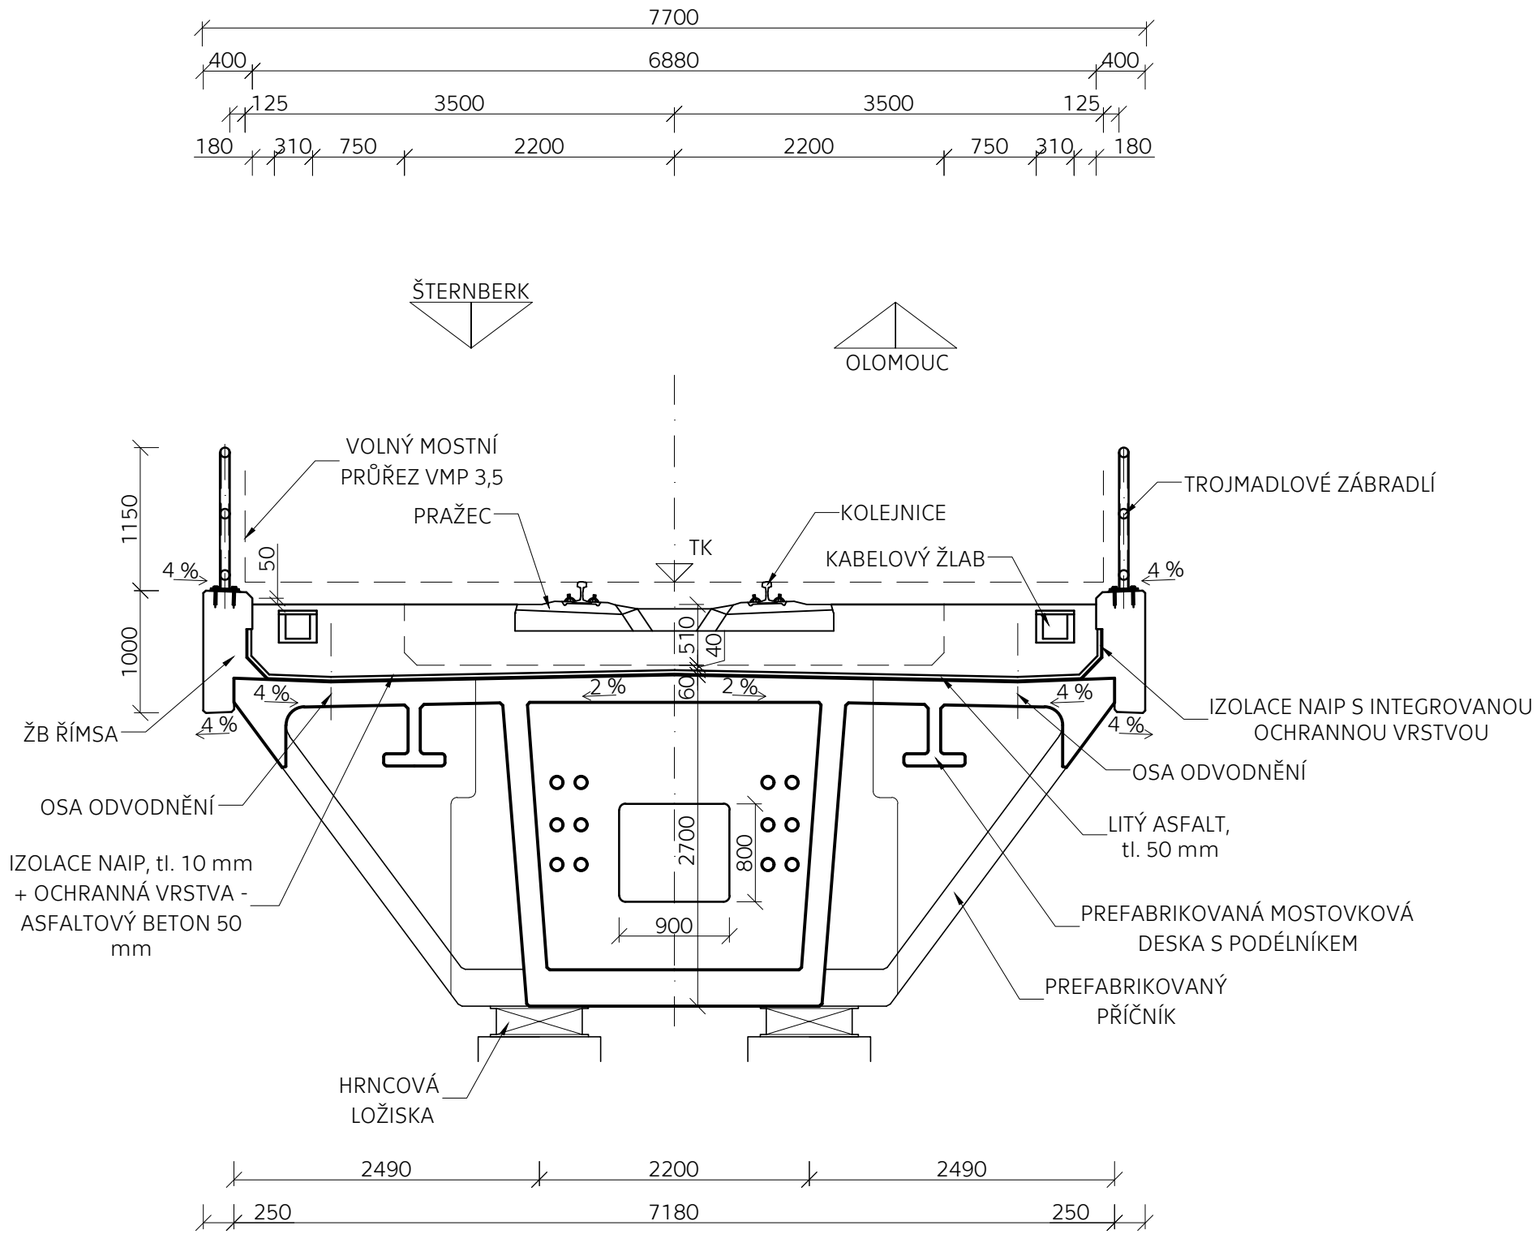

MATERIÁLY

NOSNÁ KONSTRUKCE	UHPFRC 130/145 - XD1, XF2
ŘÍMSY	C30/37 - XD3, XF4

OCEL
PŘEDPÍNACÍ VÝZTUŽ dle prEN 10138
KABELY Z MONOSTRANDŮ Ø15,7 mm, fpk = 1860 MPa
TŘÍDA RELAXAČNÍHO CHOVÁNÍ 2 (Y1860 S7-15,7)

KATEDRA	JMÉNO STUDENTA		
K133	BC. LUCIE NAVAROVÁ		
PŘEDMĚT	VEDOUCÍ PRÁCE		
DIPLOMOVÁ PRÁCE	DOC. ING. R. ŠAFÁŘ, PHD.		
NÁZEV: NÁVRH JEDNOKOLEJNÉHO ŽELEZNIČNÍHO MOSTU Z UHPFRC PREFABRIKÁTŮ		FORMÁT	A3
		MĚŘÍTKO	1:50
OBSAH : VZOROVÝ PŘÍČNÝ ŘEZ NAD PILÍŘEM		DATUM	01/2022
		Č. VÝKR.	2