


POSTUP VÝSTAVBY

M 1:750


REALIZACE SPODNÍ STAVBY




MONTÁŽ A PŘEDEPNUTÍ 3. POLE, PŘEDEPNUTÍ KABELŮ SPOJITOSTI, DEMONTÁŽ SKRUŽE 2. POLE

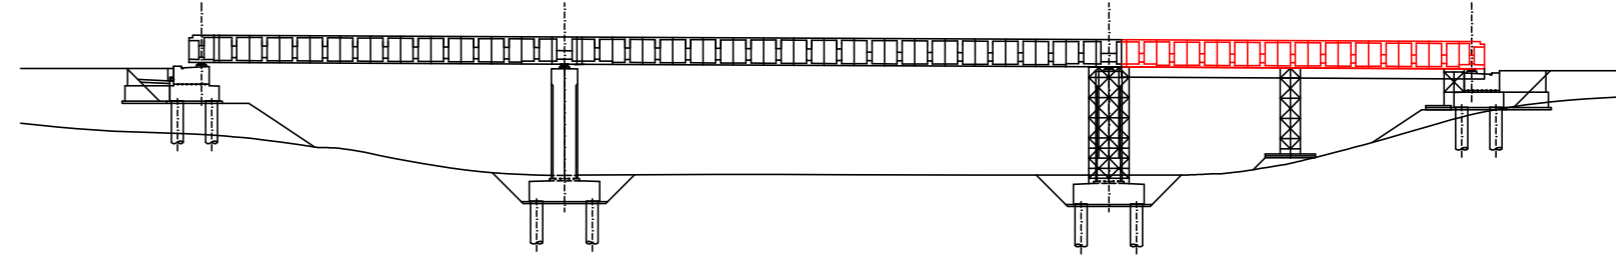


VÝSTAVBA SKRUŽE 1. A 2. POLE

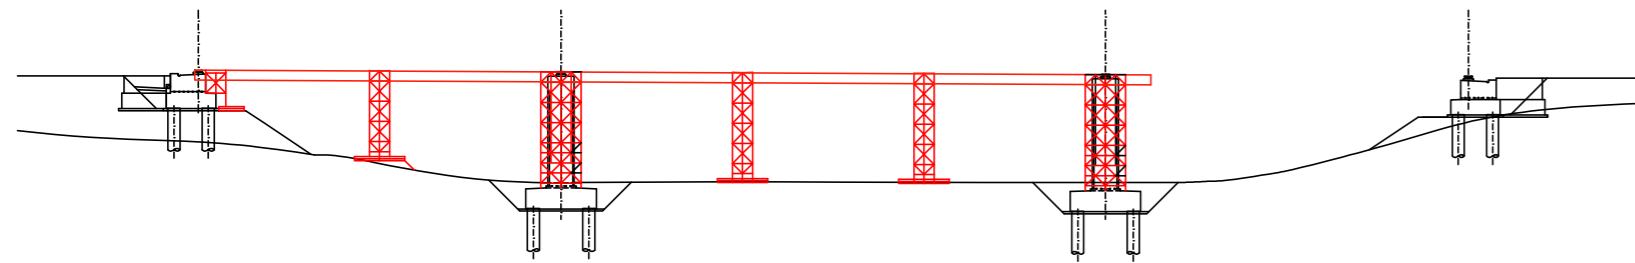


DEMONTÁŽ SKRUŽE 3. POLE, DOKONČOVACÍ PRÁCE, ZŘÍZENÍ KOLEJE

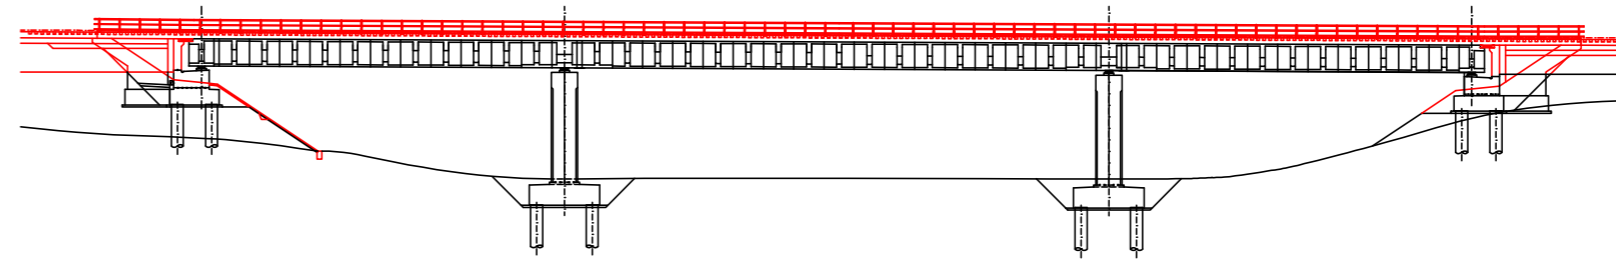


MONTÁŽ A PŘEDEPNUTÍ 1. POLE, VÝSTAVBA SKRUŽE 3. POLE

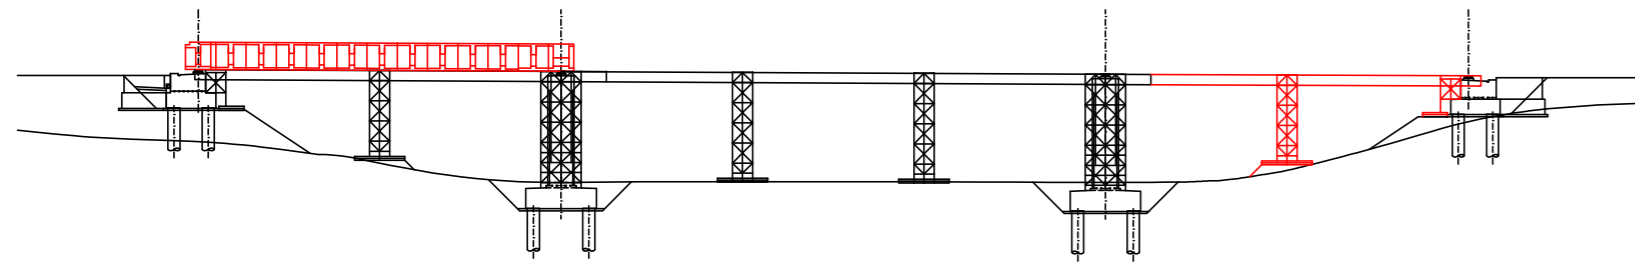


UVEDENÍ DO PROVOZU

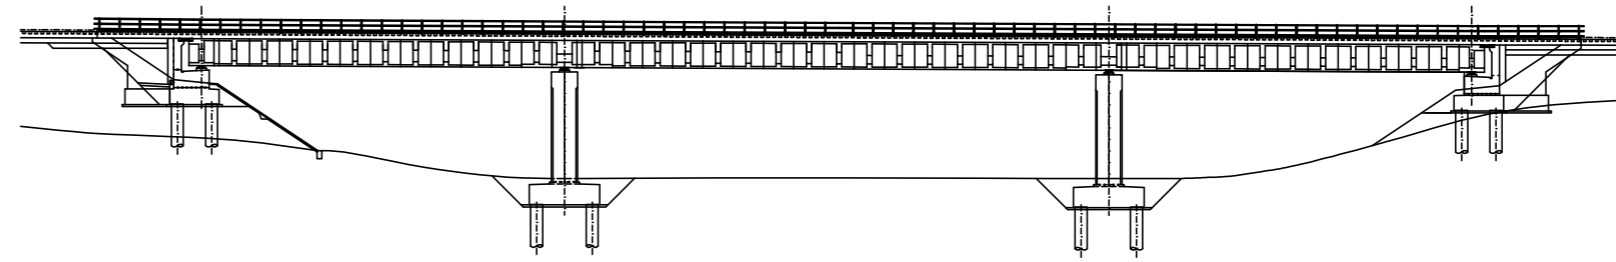

MONTÁŽ A PŘEDEPNUTÍ 2. POLE, DEMONTÁŽ SKRUŽE 1. POLE

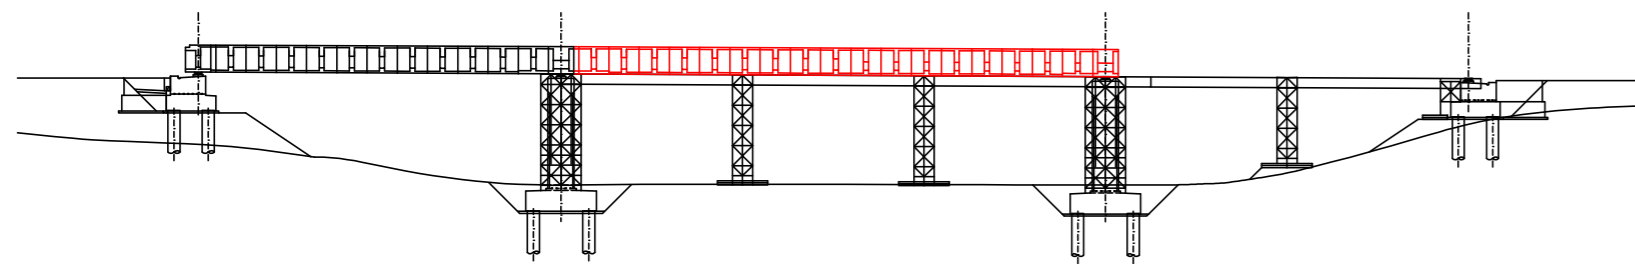

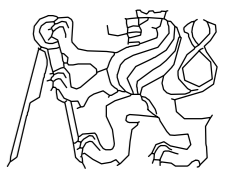KATEDRA	JMÉNO STUDENTA		
K133	BC. LUCIE NAVAROVÁ		
PŘEDMĚT	VEDOUcí PRÁCE		
DIPLOMOVÁ PRÁCE	DOC. ING. R. ŠAFÁŘ, PHD.		
NÁZEV: NÁVRH JEDNOKOLEJNÉHO ŽELEZNIČNÍHO MOSTU Z UHPFRC PREFABRIKÁTŮ		FORMÁT	630x297
		MĚŘÍTKO	1:750
OBSAH : POSTUP VÝSTAVBY		DATUM	01/2022
		Č. VÝKR.	9