
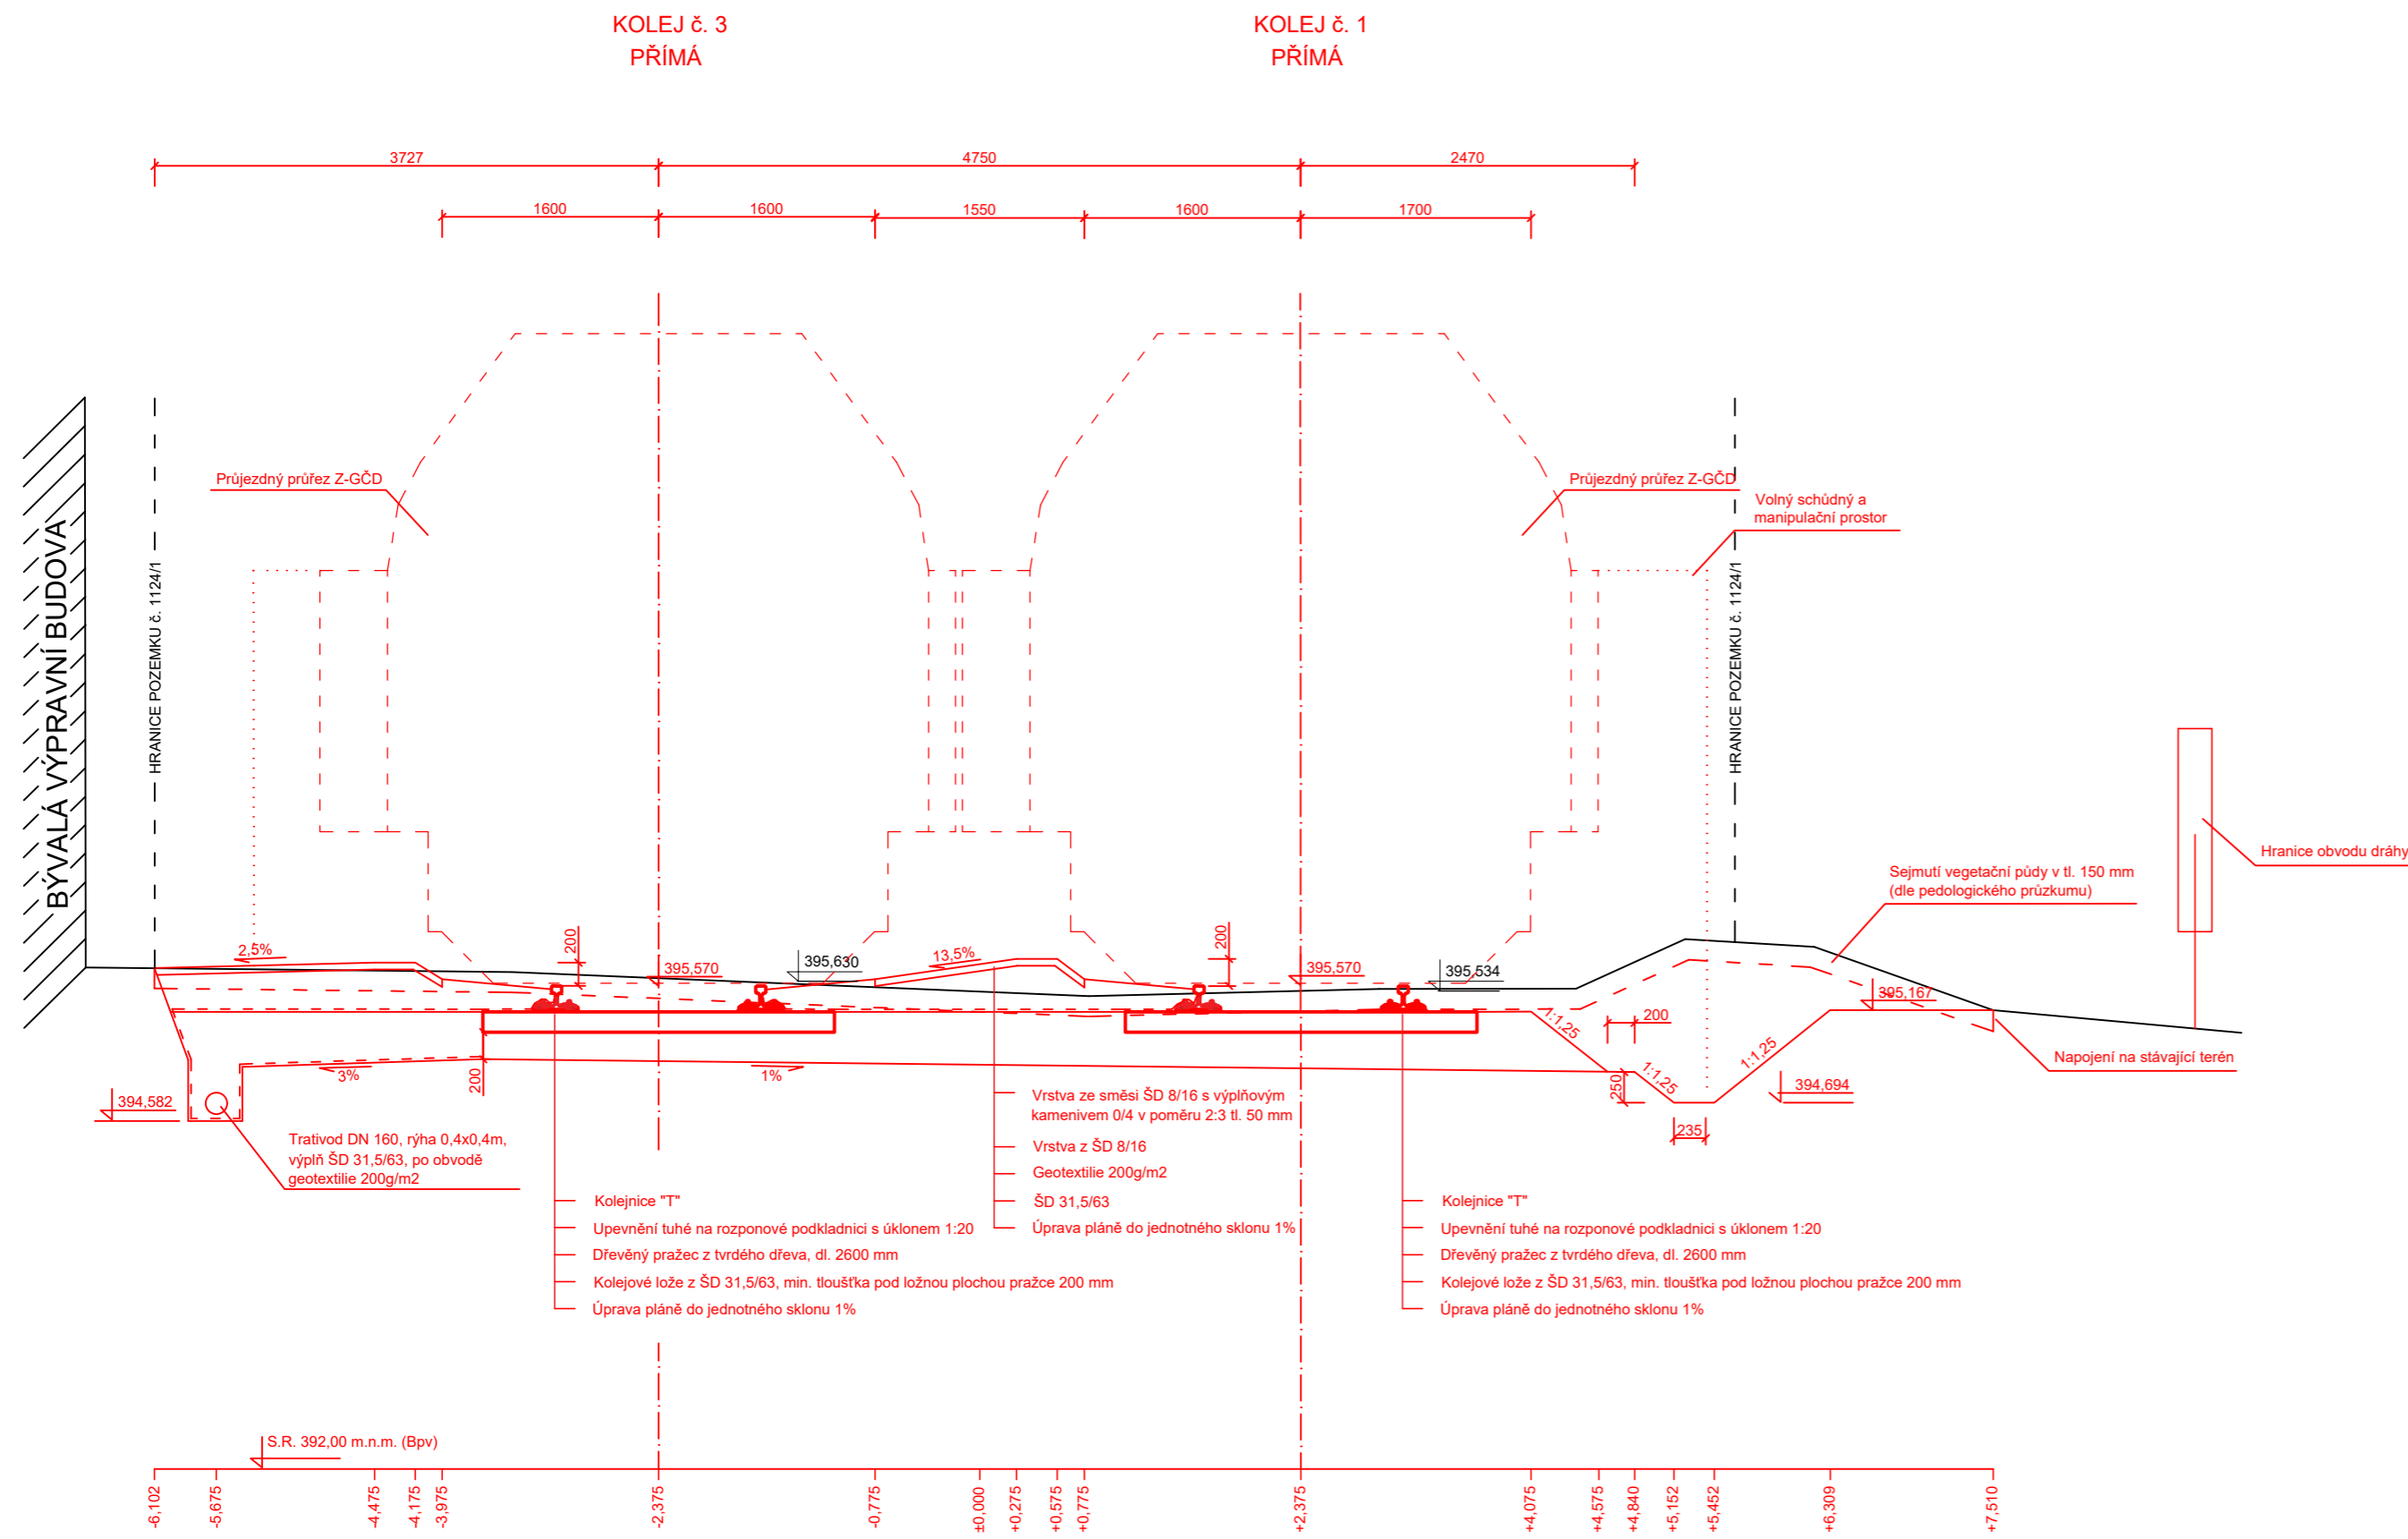


CHARAKTERISTICKÝ PŘÍČNÝ ŘEZ - ŽST. LEVÍN km 1,788 000

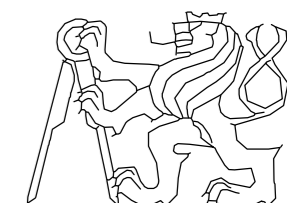

OBOR	KATEDRA	JMÉNO STUDENTA	
L	K137 - KATEDRA ŽEL. STAVEB	Bc. MICHAEL KOLAČNÝ	
ROČNÍK	VYUČUJÍCÍ		
2.	Ing. VÍT LOJDA, Ph.D.		
AKCE :			
STUDIE OBNOVY ÚSEKU ŽELEZNIČNÍ TRATI LOVEČKOVICE - LEVÍN DIPLOMOVÁ PRÁCE PŘÍLOHA č. 4			FORMÁT: 3x A4 MĚŘÍTKO: 1:50 DATUM: 01/2022
OBSAH :			Č. VÝKR.
CHARAKTERISTICKÝ PŘÍČNÝ ŘEZ V km 1,788 000 - ŽST. LEVÍN			4d