
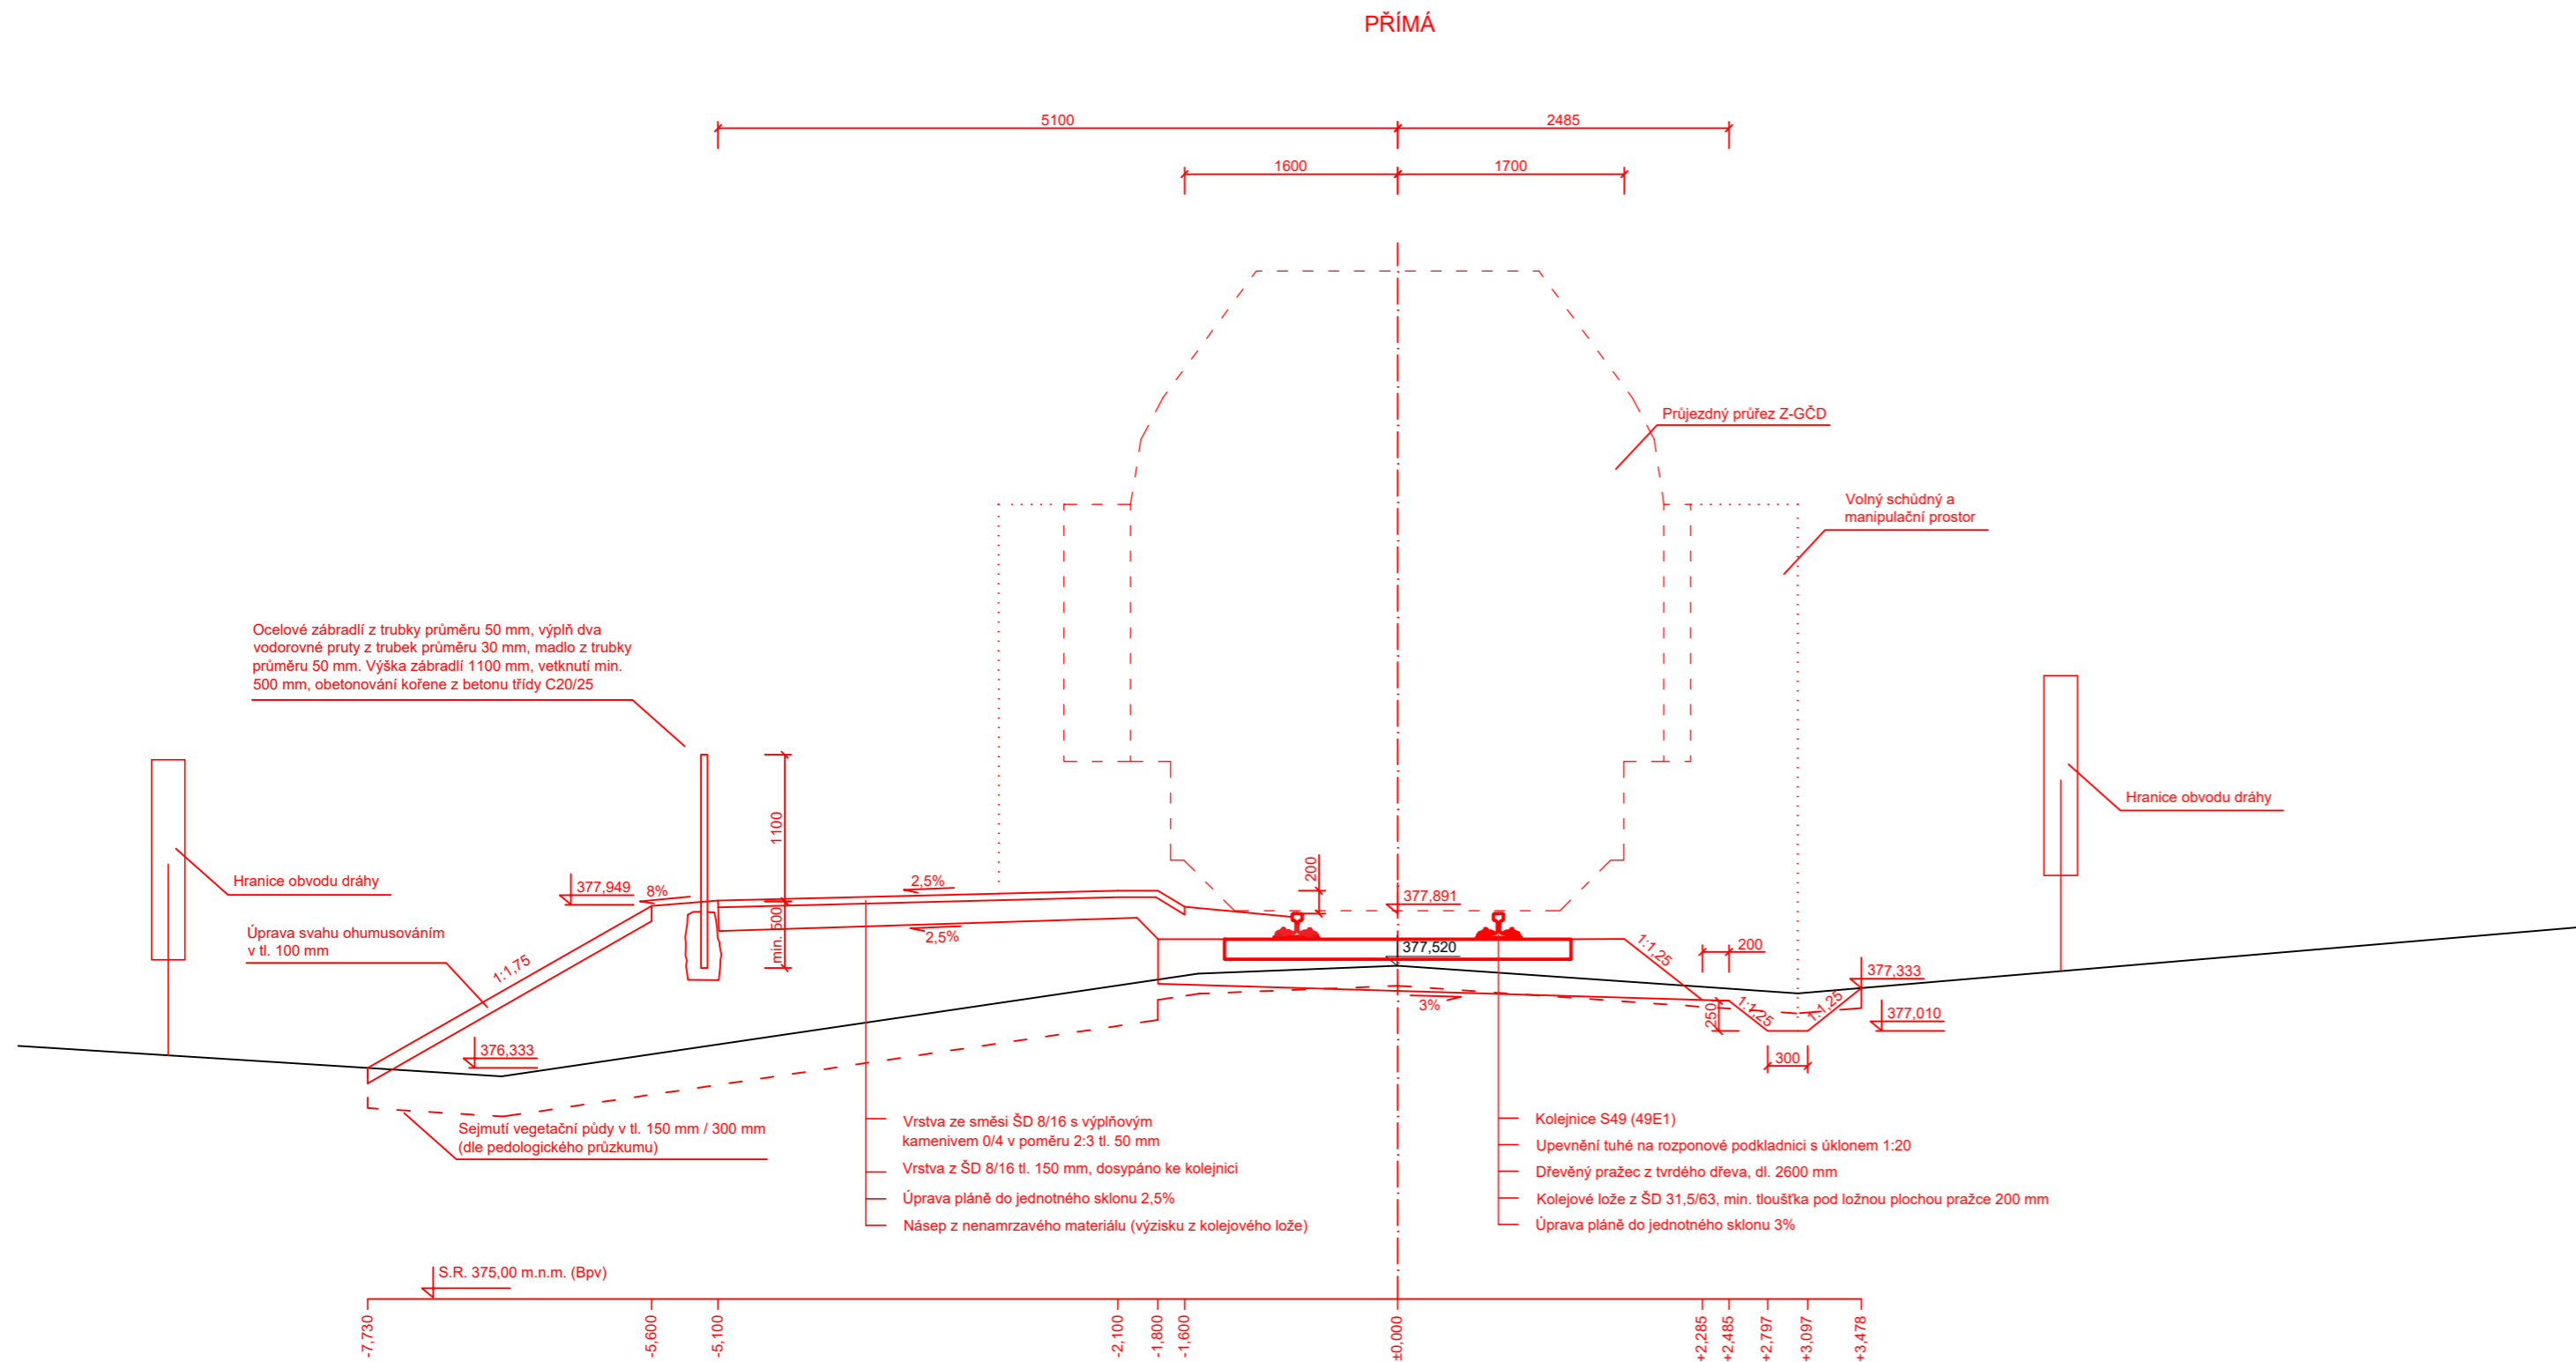


CHARAKTERISTICKÝ PŘÍČNÝ ŘEZ - ZASTÁVKA LEVÍN - MĚSTYS km 2,355 000

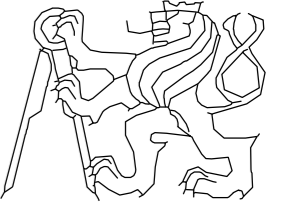

OBOR	KATEDRA	JMÉNO STUDENTA		
L	K137 - KATEDRA ŽEL. STAVEB	Bc. MICHAEL KOLAČNÝ		
ROČNÍK	VYUČUJÍCÍ			
2.	Ing. VÍT LOJDA, Ph.D.			
AKCE :				
STUDIE OBNOVY ÚSEKU ŽELEZNIČNÍ TRATI LOVEČKOVICE - LEVÍN DIPLOMOVÁ PRÁCE PŘÍLOHA č. 4				
			FORMÁT	3x A4
			MĚŘÍTKO	1:50
			DATUM	01/2022
OBSAH :			Č. VÝKR.	
CHARAKTERISTICKÝ PŘÍČNÝ ŘEZ V km 2,355 000 - ZASTÁVKA LEVÍN - MĚSTYS (VARIANTA A)				4e