



# SCHÉMATA DETAILŮ KOTVENÍ TÁHEL

M 1:25


## KOTVENÍ DO PŘEDPJATÉHO TRÁMU - D.02

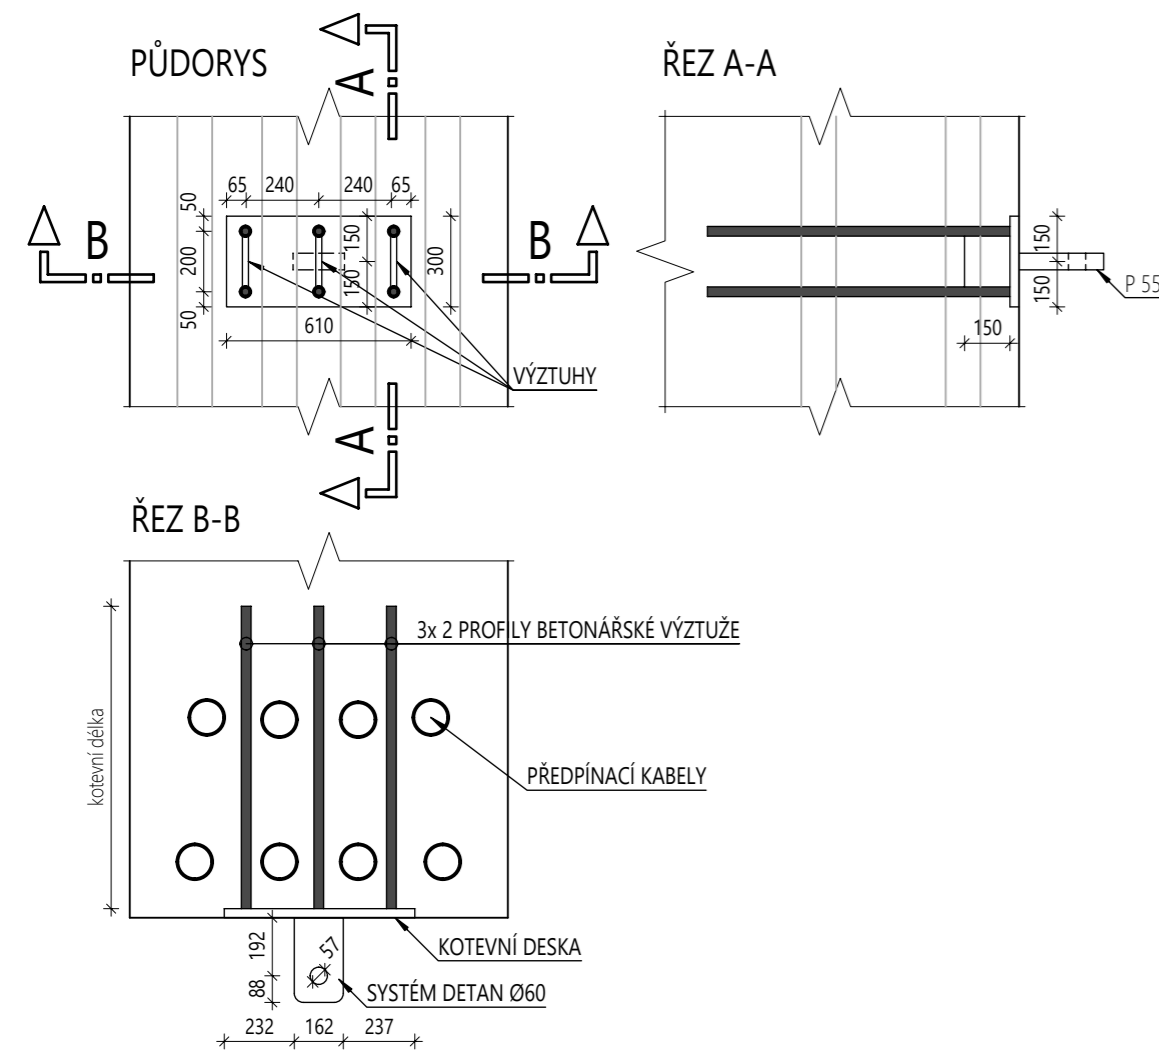

## KOTVENÍ DO STROPNÍ DESKY NAD 1.NP

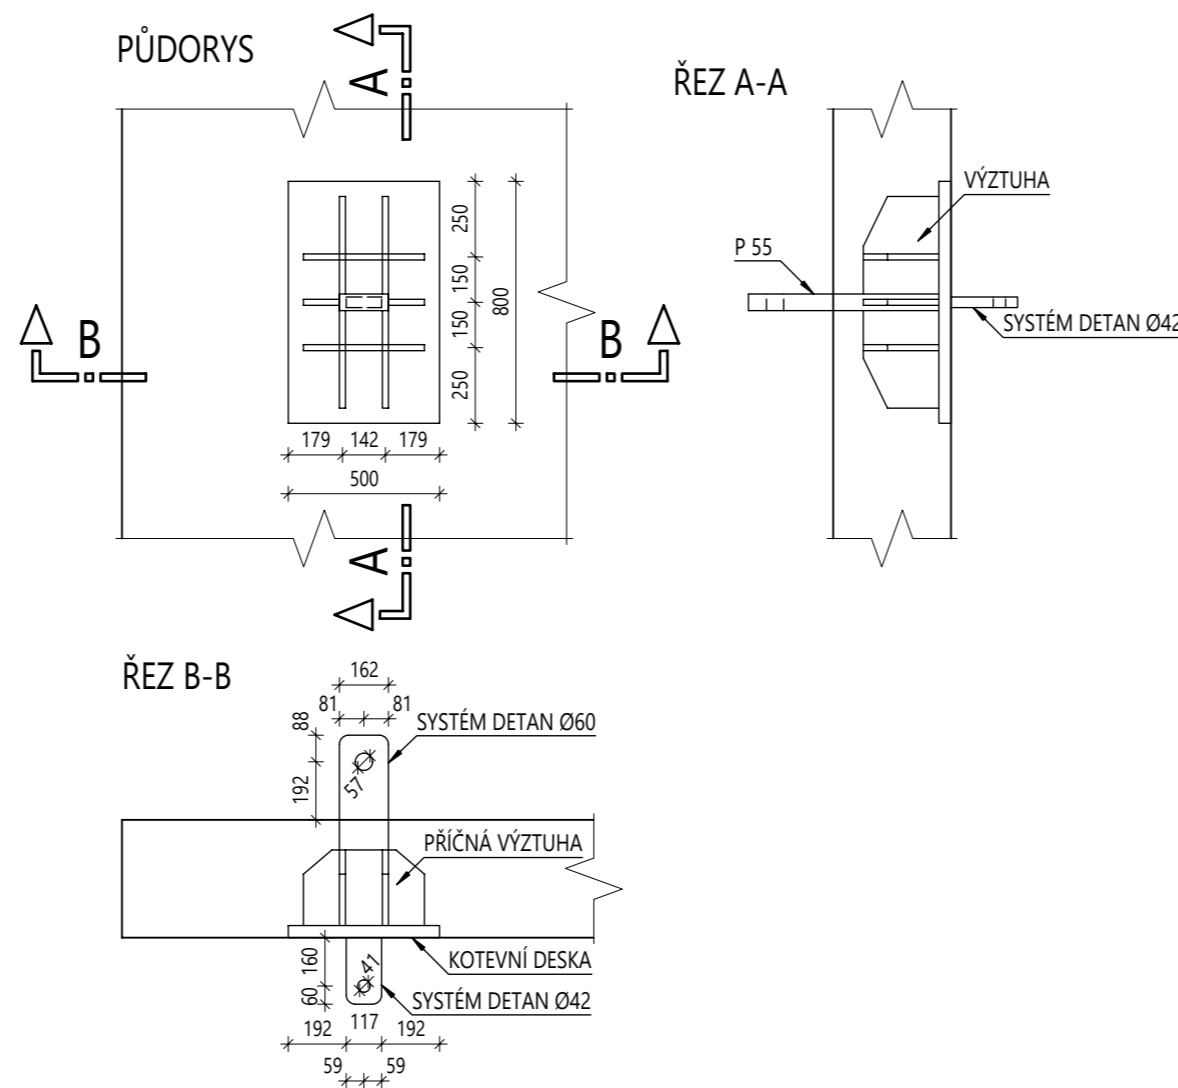

## KOTVENÍ DO STROPNÍ DESKY NAD 1.NP

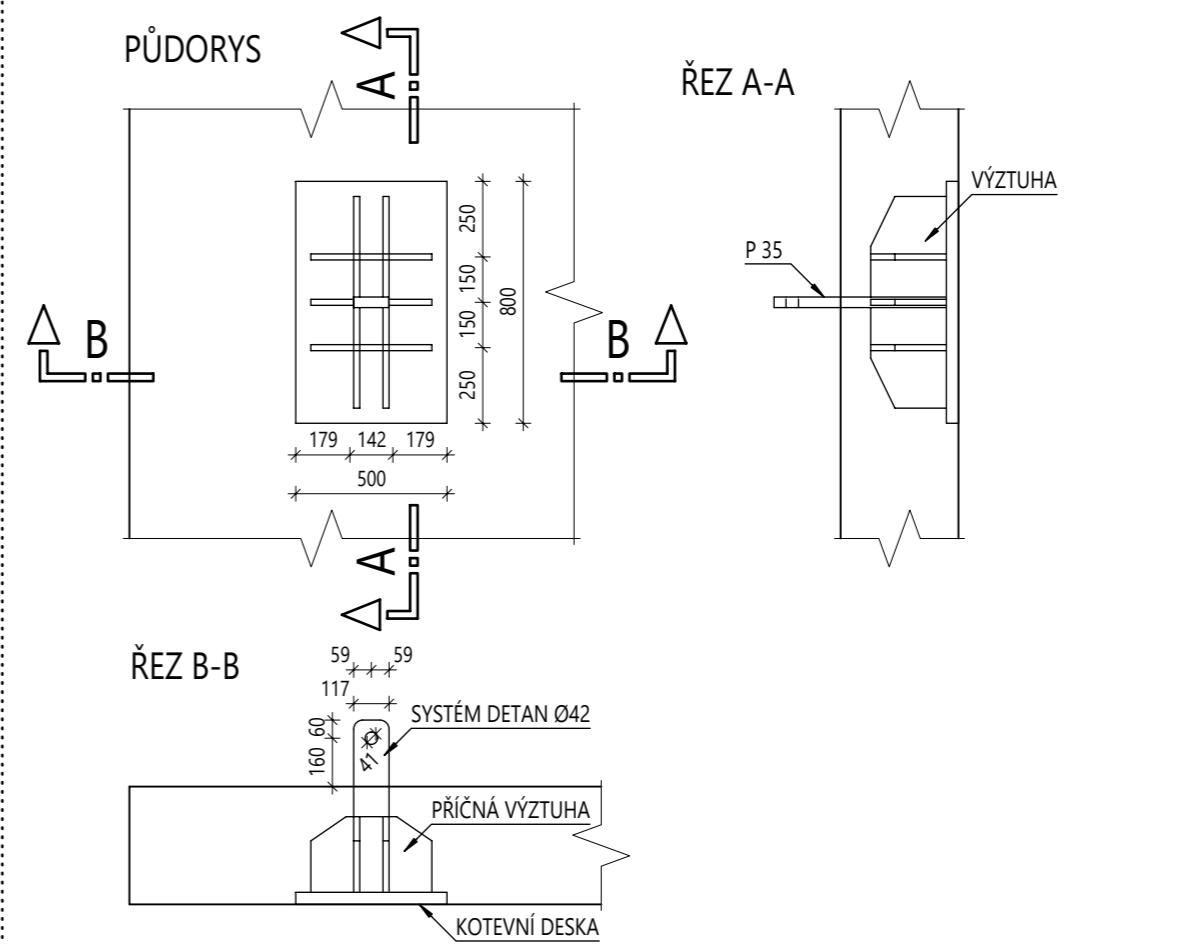

### POZNÁMKY:

- ROZMĚRY SPOJOVACÍCH DESEK JSOU DÁNY SYSTÉMOVĚ VÝROBCEM DETAN.
- SPOJOVACÍ DESKY JSOU NA KOTEVNÍ DESKU NAVAŘENY AŽ PO ODBEDNĚNÍ STROPNÍ DESKY.
- SCHÉMATA DETAILŮ KOTVENÍ NESLOUŽÍ JAKO PROVÁDĚCÍ DOKUMENTACE.

### MATERIÁLY:

OCEL S355  
BETONÁŘSKÁ VÝZTUŽ B500B

K133	Vypracovala: TEREZA HOLUBOVÁ	ČVUT Fakulta stavební
Předmět:	DIPLOMOVÁ PRÁCE	
Projekt:	FORUM KARLÍN	Datum: 4. 1. 2022
Výkres:	SCHÉMATA DETAILŮ KOTVENÍ TÁHEL	Formát: 3xA4
		Měřítko: 1:25
		Číslo výkresu: 4