



DETAIL A

M 1:10

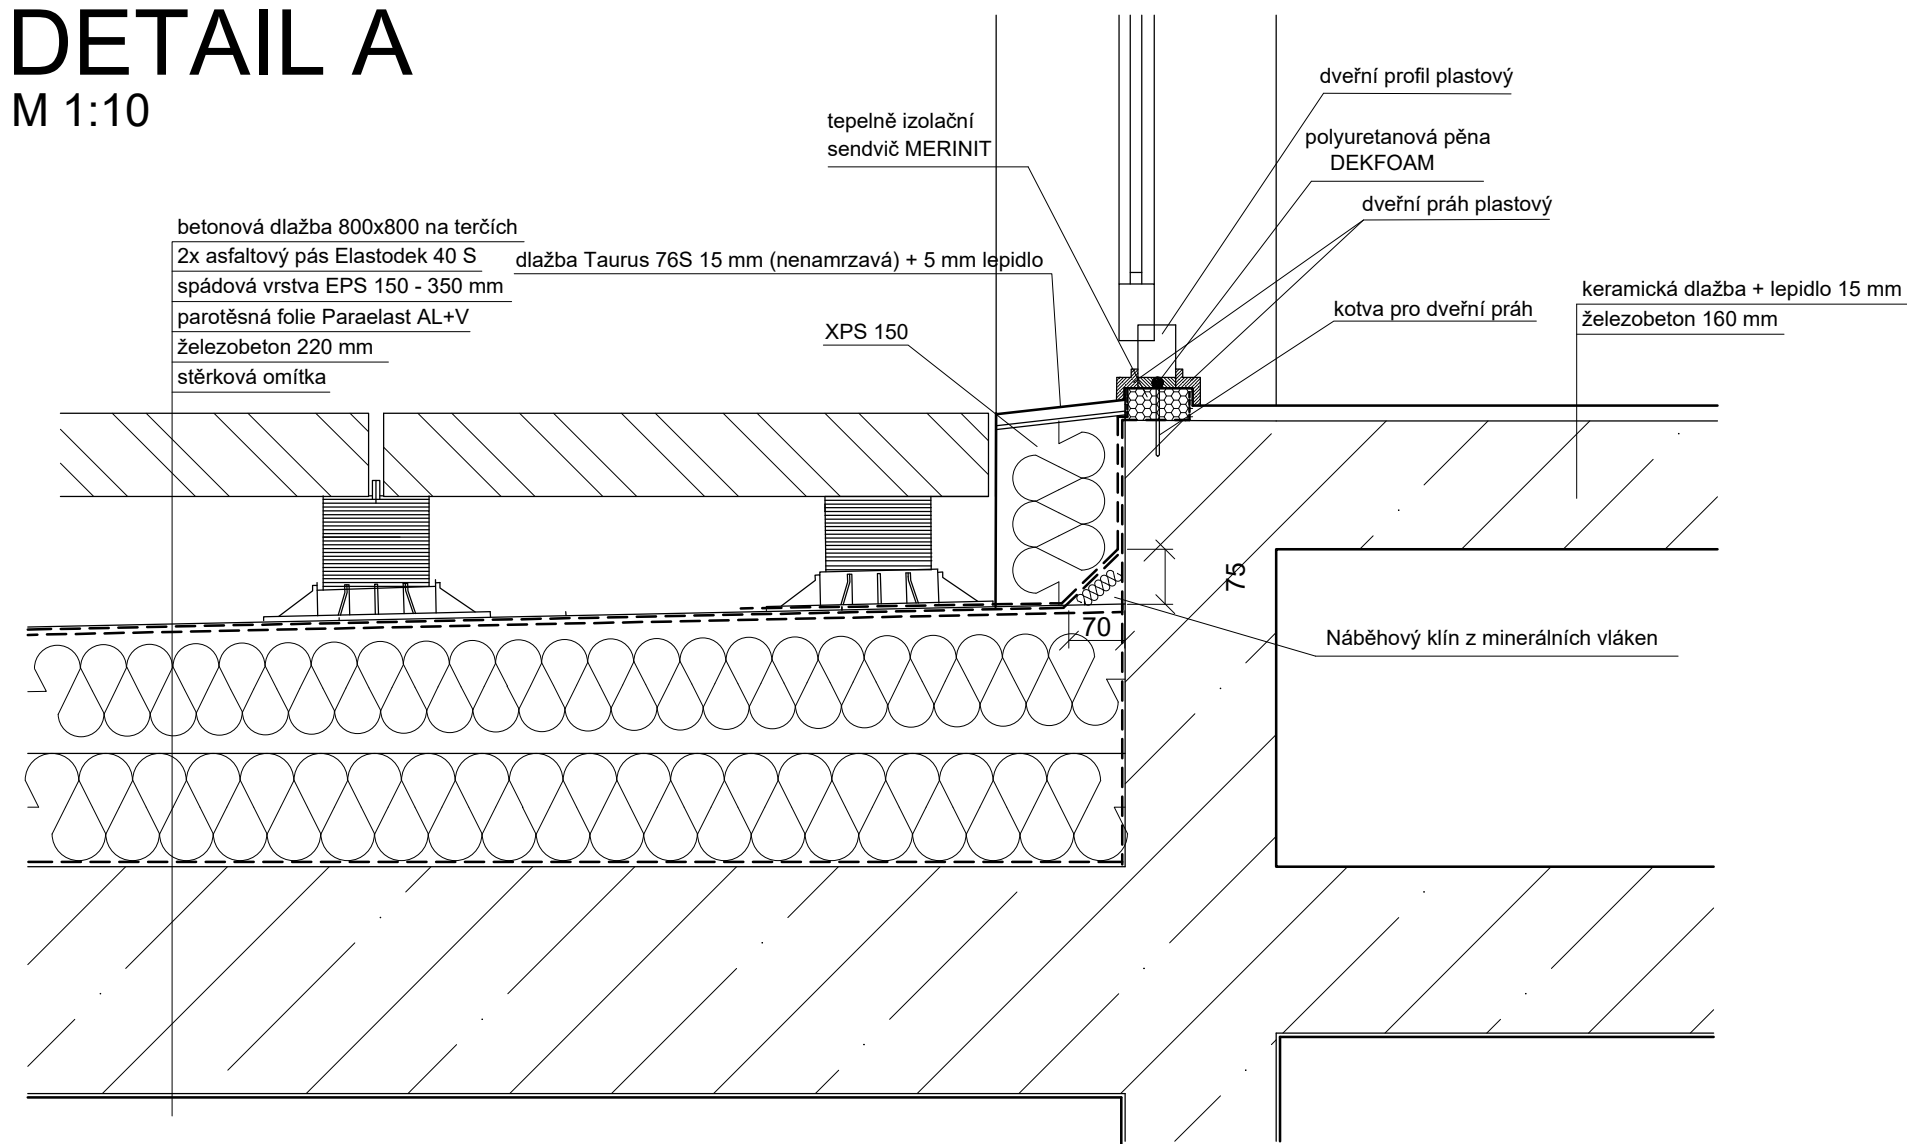


DETAIL B

M 1:10

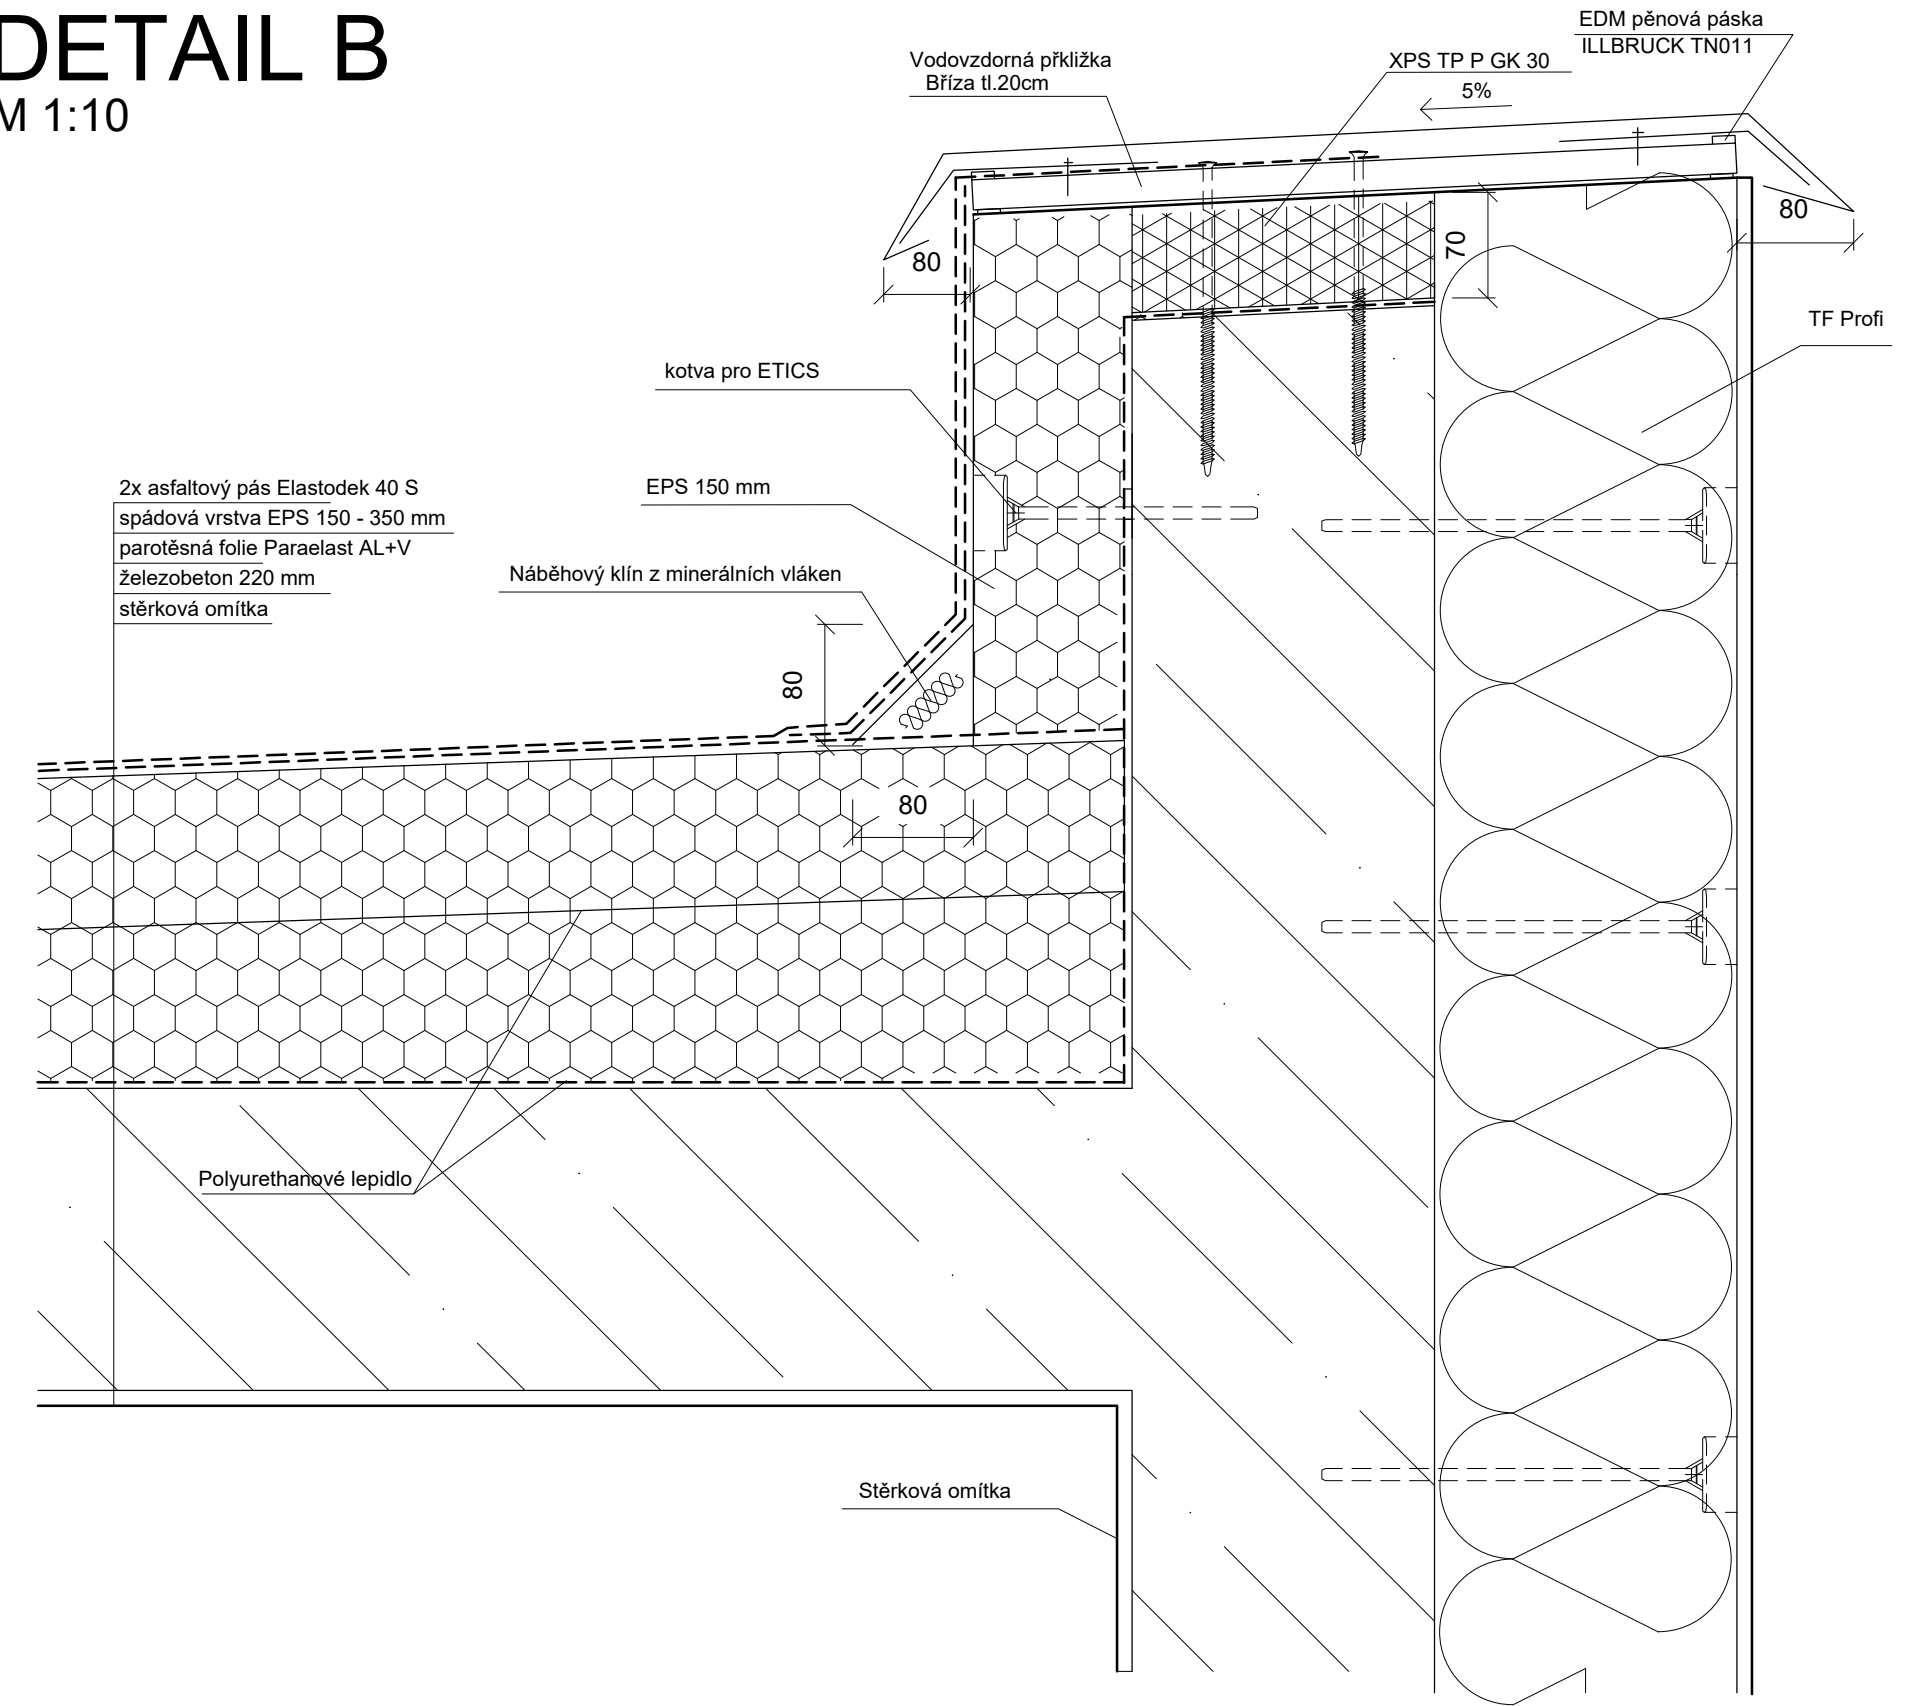

DETAIL C

M 1:10

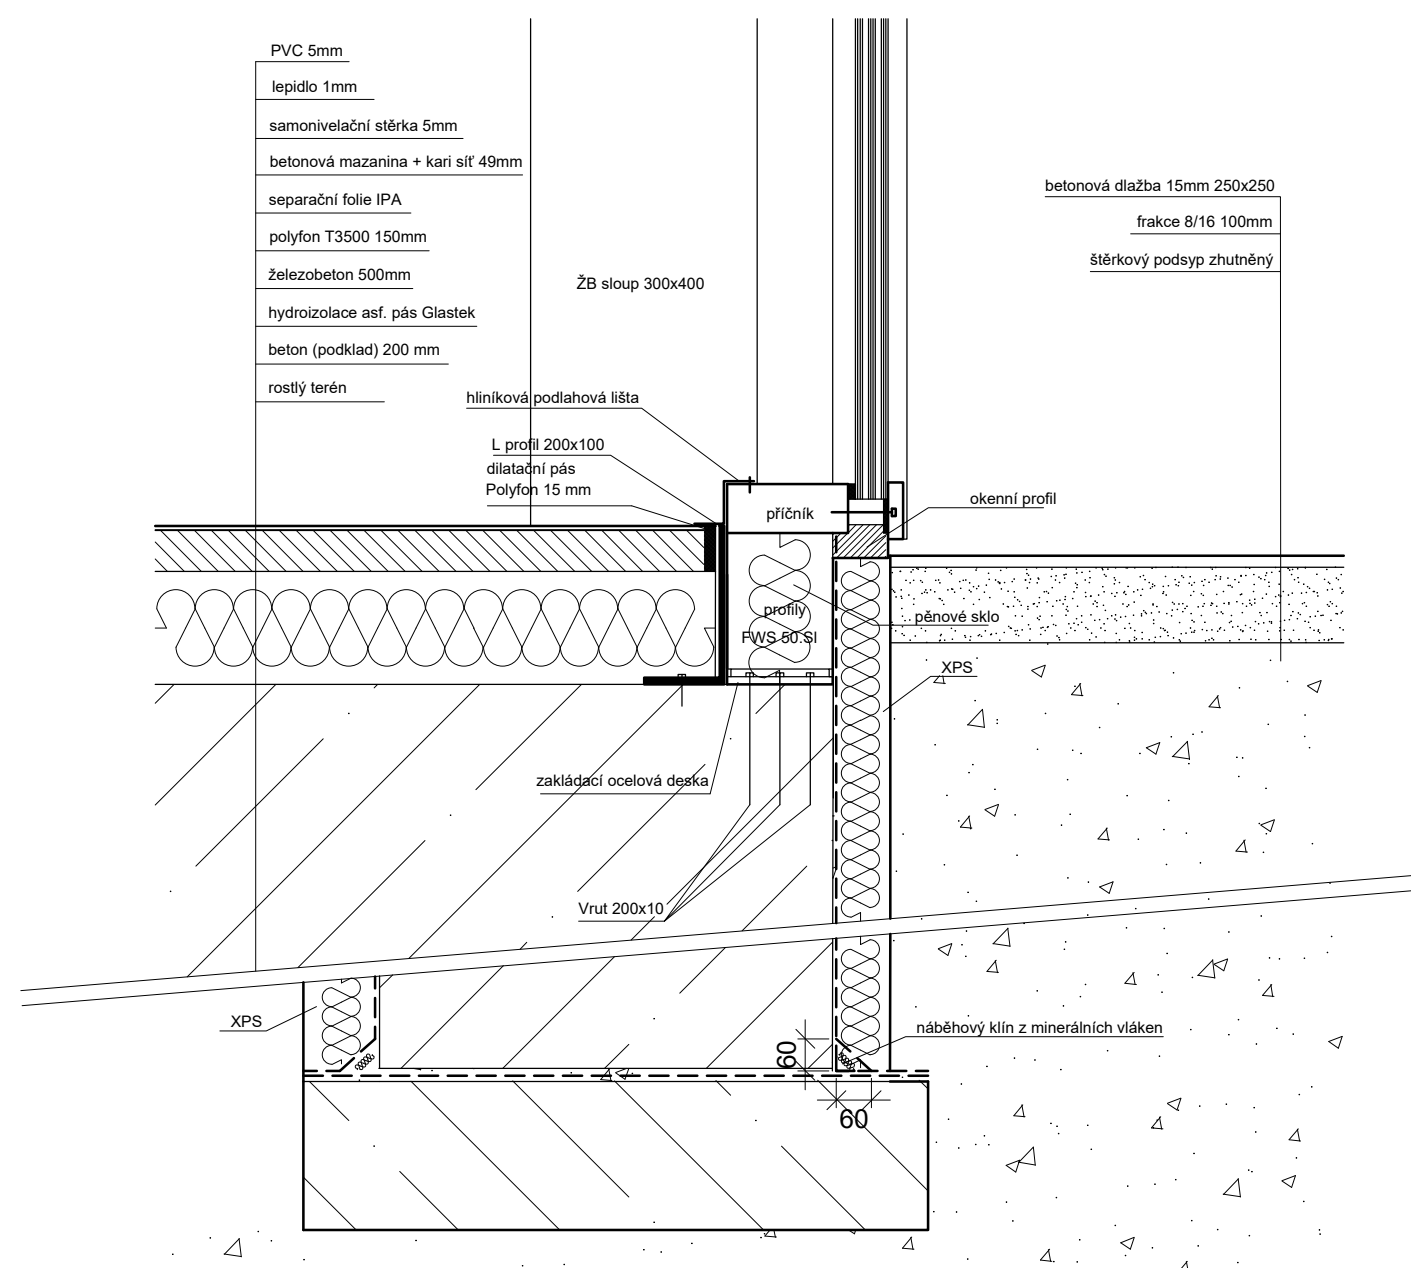

Zpracoval Jan Měrka	Konzultanti prof. Ing. Martin Jiránek, CSc.	Školní rok 2021/2022	Fakulta stavební ČVUT	
Předmět 133 - DPM			Datum 12.12.2021	
Úloha ADMINISTRATIVNÍ BUDOVA			Formát A2	
Výkres DETAIL A,B,C			Měřítko 1:10	Číslo výkresu 10