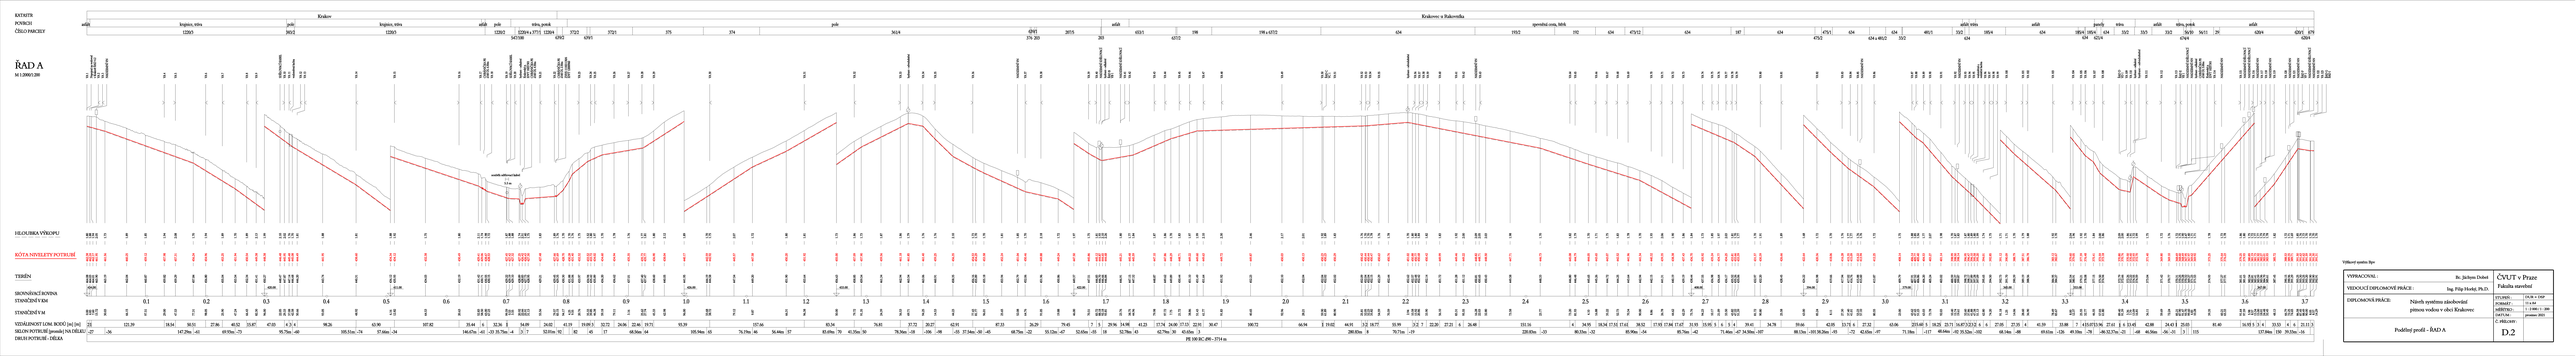

Vyšlovací zpráva: Ano	
VYPRACOVAL :	Bc. Jáchym Dobeš
VEDOUCÍ DIPLOMOVÉ PRÁCE :	Ing. Filip Horký, Ph.D.
DIPLOMOVÁ PRÁCE:	Návrh systému zásobování pitnou vodou v obci Krakovec
	Podélný profil - ŘAD A

ČVUT v Praze
Fakulta stavební

STUPEŇ: DOKUMENT :	DUR + DSP D.2.4
MĚŘÍTKO:	1 : 2000 / 1 : 200
DATUM:	prosinec 2021
C. PŘÍLOHY:	D.2