


KATASTR
POVRCH
ČÍSLO PARCELY


Krakovec u Rakovníka		
asfalt	tráva	asfalt
679	631/3	679

ŘAD I
M 1:1000/1:100

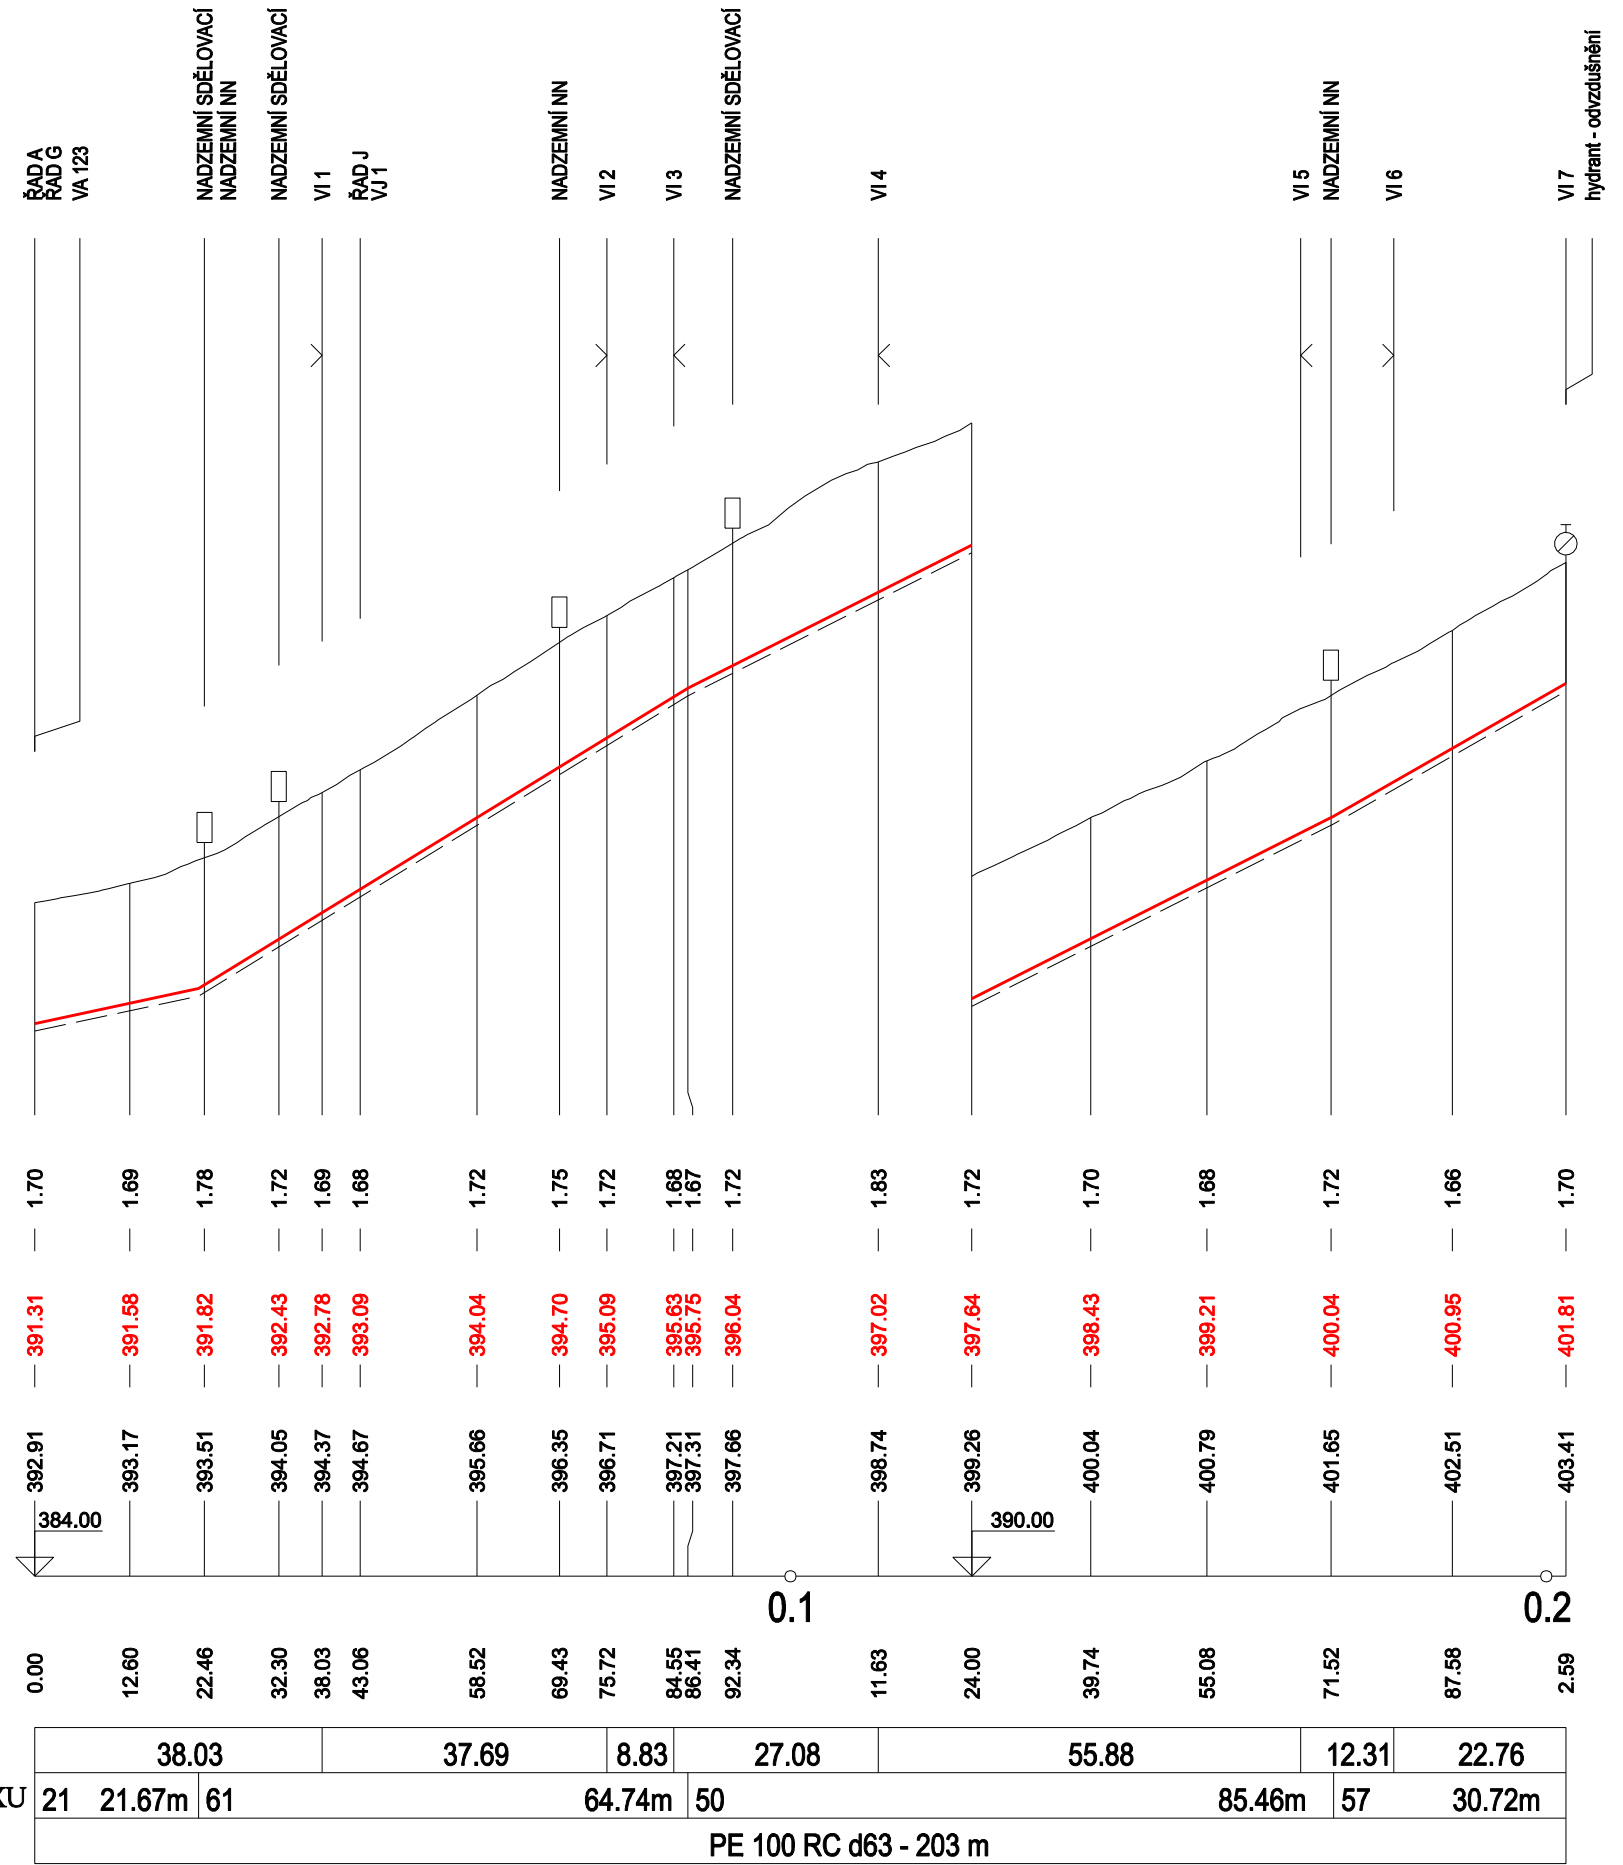

Krakovec u Rakovníka		
asfalt	nezpevněná cesta, tráva	
679	620/3	13

ŘAD J
M 1:1000/1:100

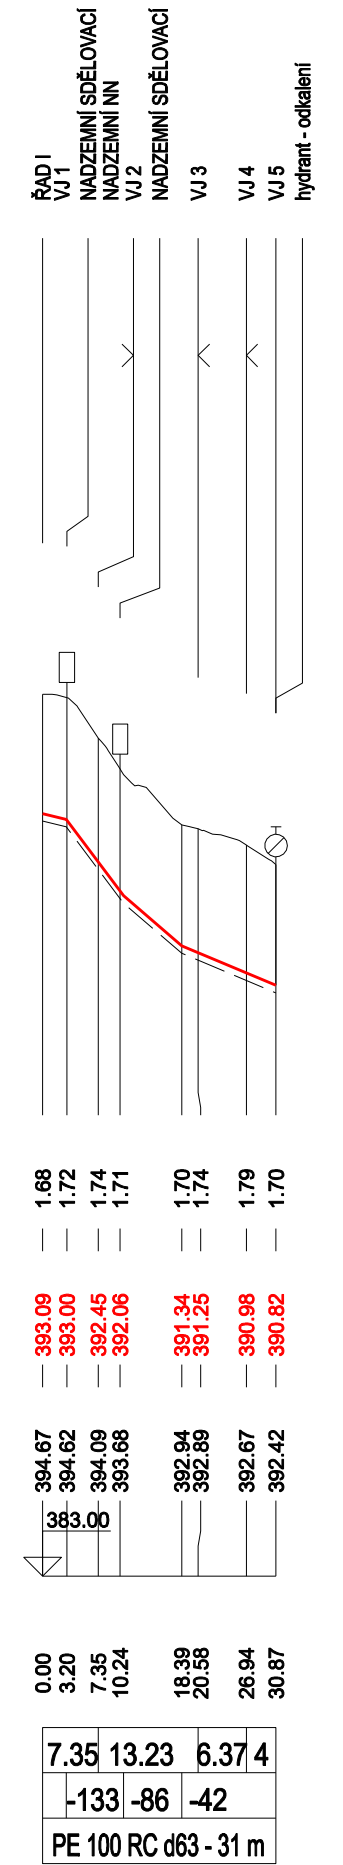

HLOUBKA VÝKOPU

KÓTA NIVELETY POTRUBÍ

TERÉN

SROVNÁVACÍ ROVINA
STANIČENÍ V KM

STANIČENÍ V M

VZDÁLENOST LOM. BODŮ [m]

SKLON POTRUBÍ [promile] NA DÉLKA

DRUH POTRUBÍ - DÉLKA

Výškový systém Bpv

VYPRACOVAL :	Bc. Jáchym Dobeš	ČVUT v Praze Fakulta stavební
VEDOUĆÍ DIPLOMOVÉ PRÁCE :	Ing. Filip Horký, Ph.D.	
DIPLOMOVÁ PRÁCE:	Návrh systému zásobování pitnou vodou v obci Krakovec	STUPEŇ : DUR + DSP
		FORMÁT : 3 x A4
		MĚŘÍTKO : 1 : 1 000 / 1 : 100
		DATUM : prosinec 2021
		Č. PŘÍLOHY :
	Podélné profily - ŘADY I, J	D.5