


POKLÁDKA DO PÍSKOVÉHO LOŽE


(ARMATURY, TVAROVKY, KAMENITÉ A SKALNATÉ PODLOŽÍ, zemina která by mohla poškodit potrubí, např. obsahem ostrých kamenů)

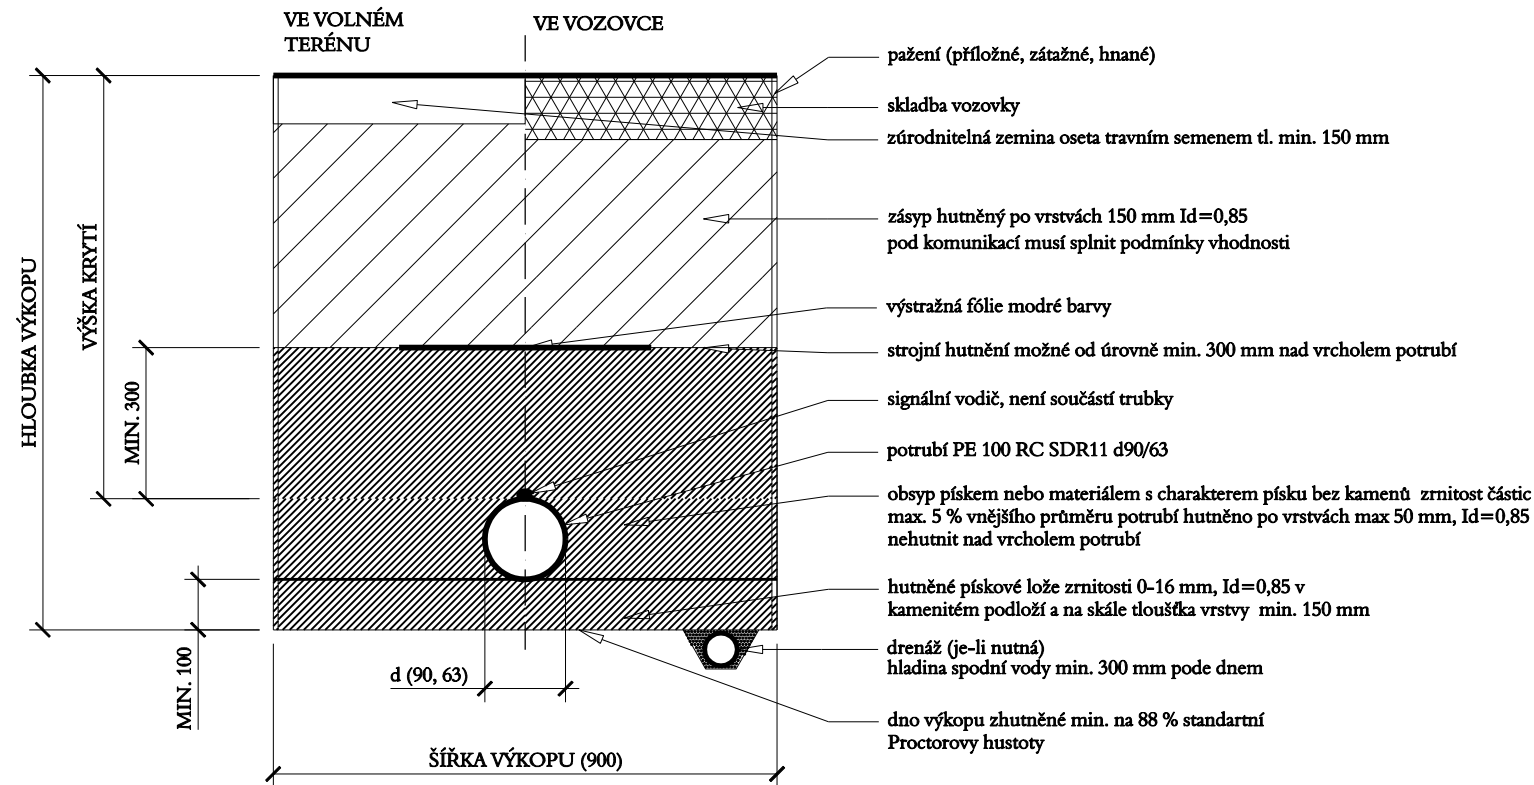

V chráničkách bude potrubí vystředěno pomocí kluzných objímek a konce chrániček budou opatřeny manžetami pro uzavření konců chrániček

POKLÁDKA BEZ PÍSKOVÉHO LOŽE

(POTRUBÍ PE 100 RC, ZEMINA NESMÍ POŠKODIT POTRUBÍ ANI OVLIVNIT JEHO OVALITU)

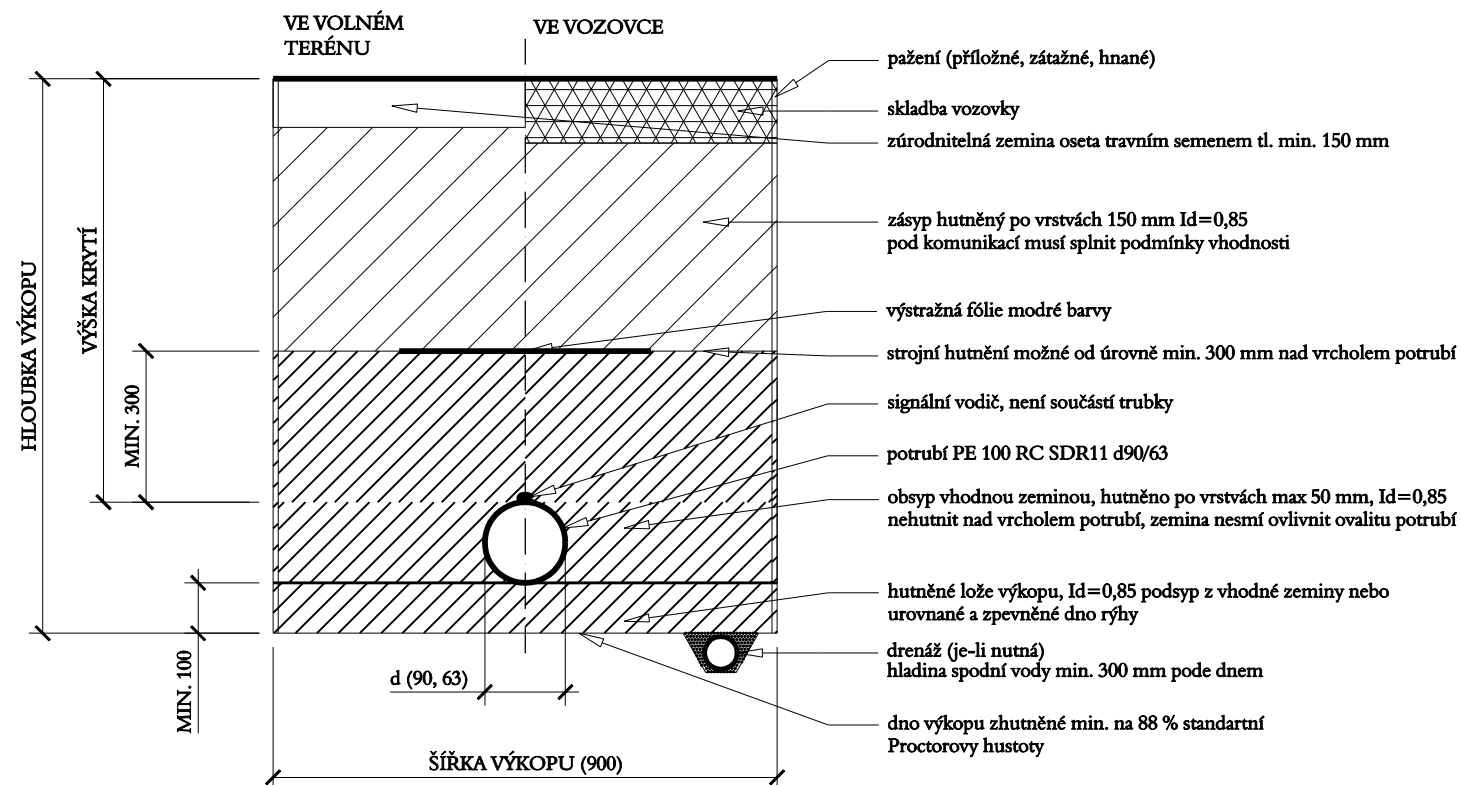

| | | |
|---------------------------|--|--|
| VYPRACOVAL : | Bc. Jáchym Dobeš | ČVUT v Praze Fakulta stavební |
| VEDOUcí DIPLOMOVÉ PRÁCE : | Ing. Filip Horký, Ph.D. | |
| DIPLOMOVÁ PRÁCE: | Návrh systému zásobování pitnou vodou v obci Krakovec | STUPEŇ : FORMÁT : MĚŘÍTKO : DATUM : |
| | Vzorové příčné řezy uložení potrubí | DUR + DSP A3 prosinec 2021 |
| | | Č. PŘÍLOHY : D.6 |