



Půdorys

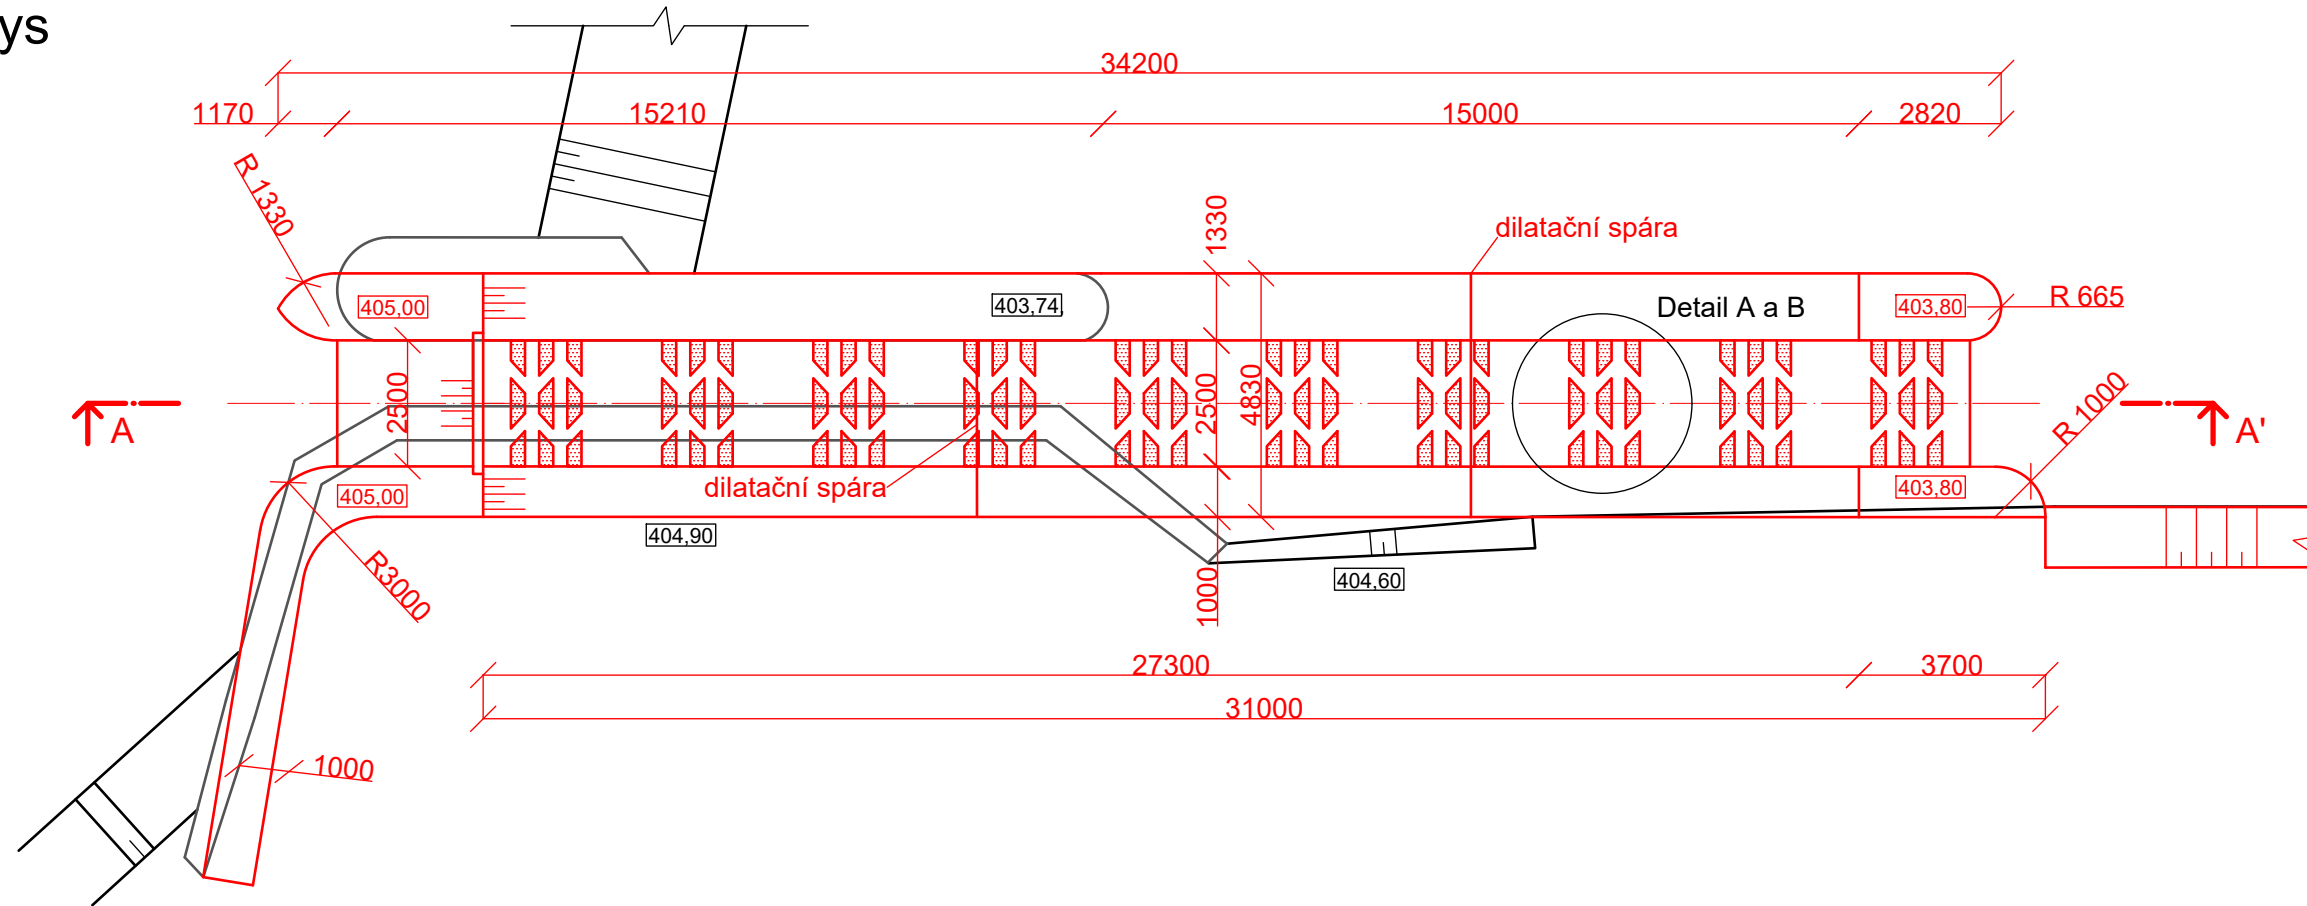


Řez A - A'

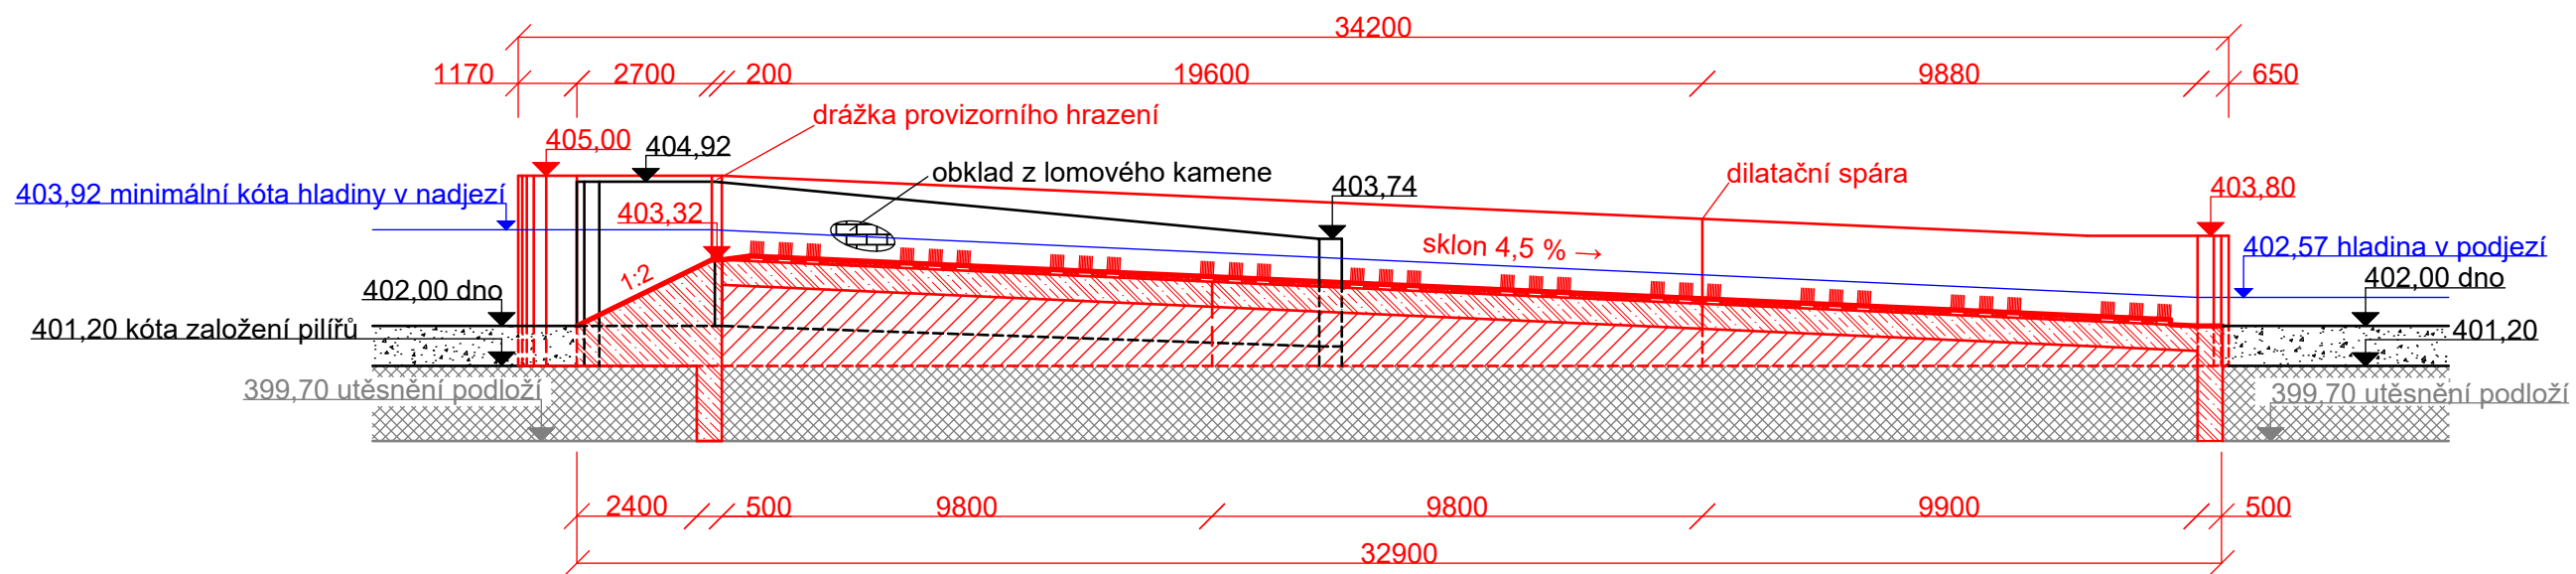


Legenda

-  plastové štětiny
-  hutněná zemina
-  horninové podloží
-  říční sedimenty
-  železobeton


Detail A 1:60

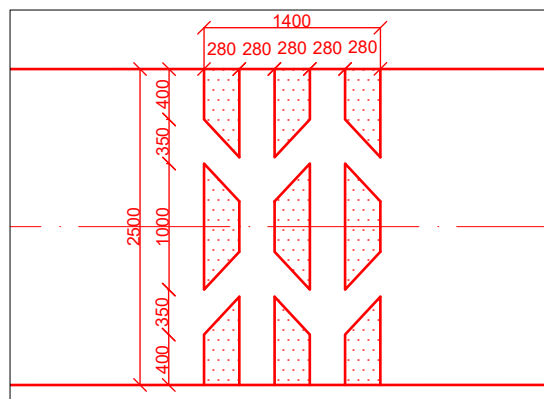

Detail B 1:20

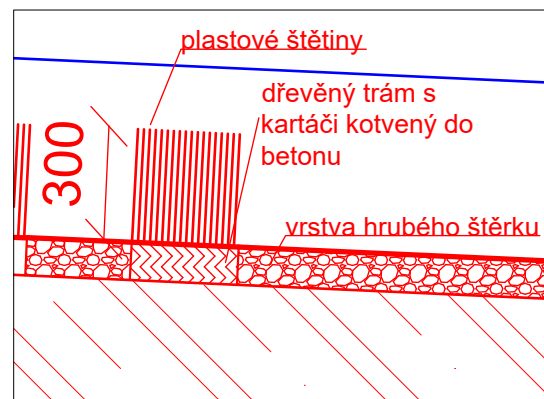

Výškový systém B.p.v. Souřadný systém S-JTSK

Předmět	KATEDRA	JMÉNO STUDENTA	
Bakalářská práce	K142 - K. hydrotechniky	VÁCLAV JURÁNEK	
ROČNÍK	VEDOUcí PRÁCE		
4.	Ing. Miroslav Brouček, Ph.D.		
AKCE:	ÚPRAVA JEZU DRÁCHOV PRO SPORTOVNÍ PĚŠIČKY		
OBSAH:	VARIANTA A - PŮDORYS A ŘEZ SPORTOVNÍ PROPUSTI S KARTÁČOVOU TECHNOLOGIÍ		
	FORMÁT	A3	
	MĚŘÍTKO	1:150	
	DATUM	1.12.2021	
	ČÍSLO VÝKRESU	A.2	