



PŘEPOČET A NÁVRH ZESÍLENÍ FALTUSOVA MOSTU JAKO LÁVKY PRO PĚŠÍ A CYKLISTY

PŘÍČNÝ ŘEZ, 1:50

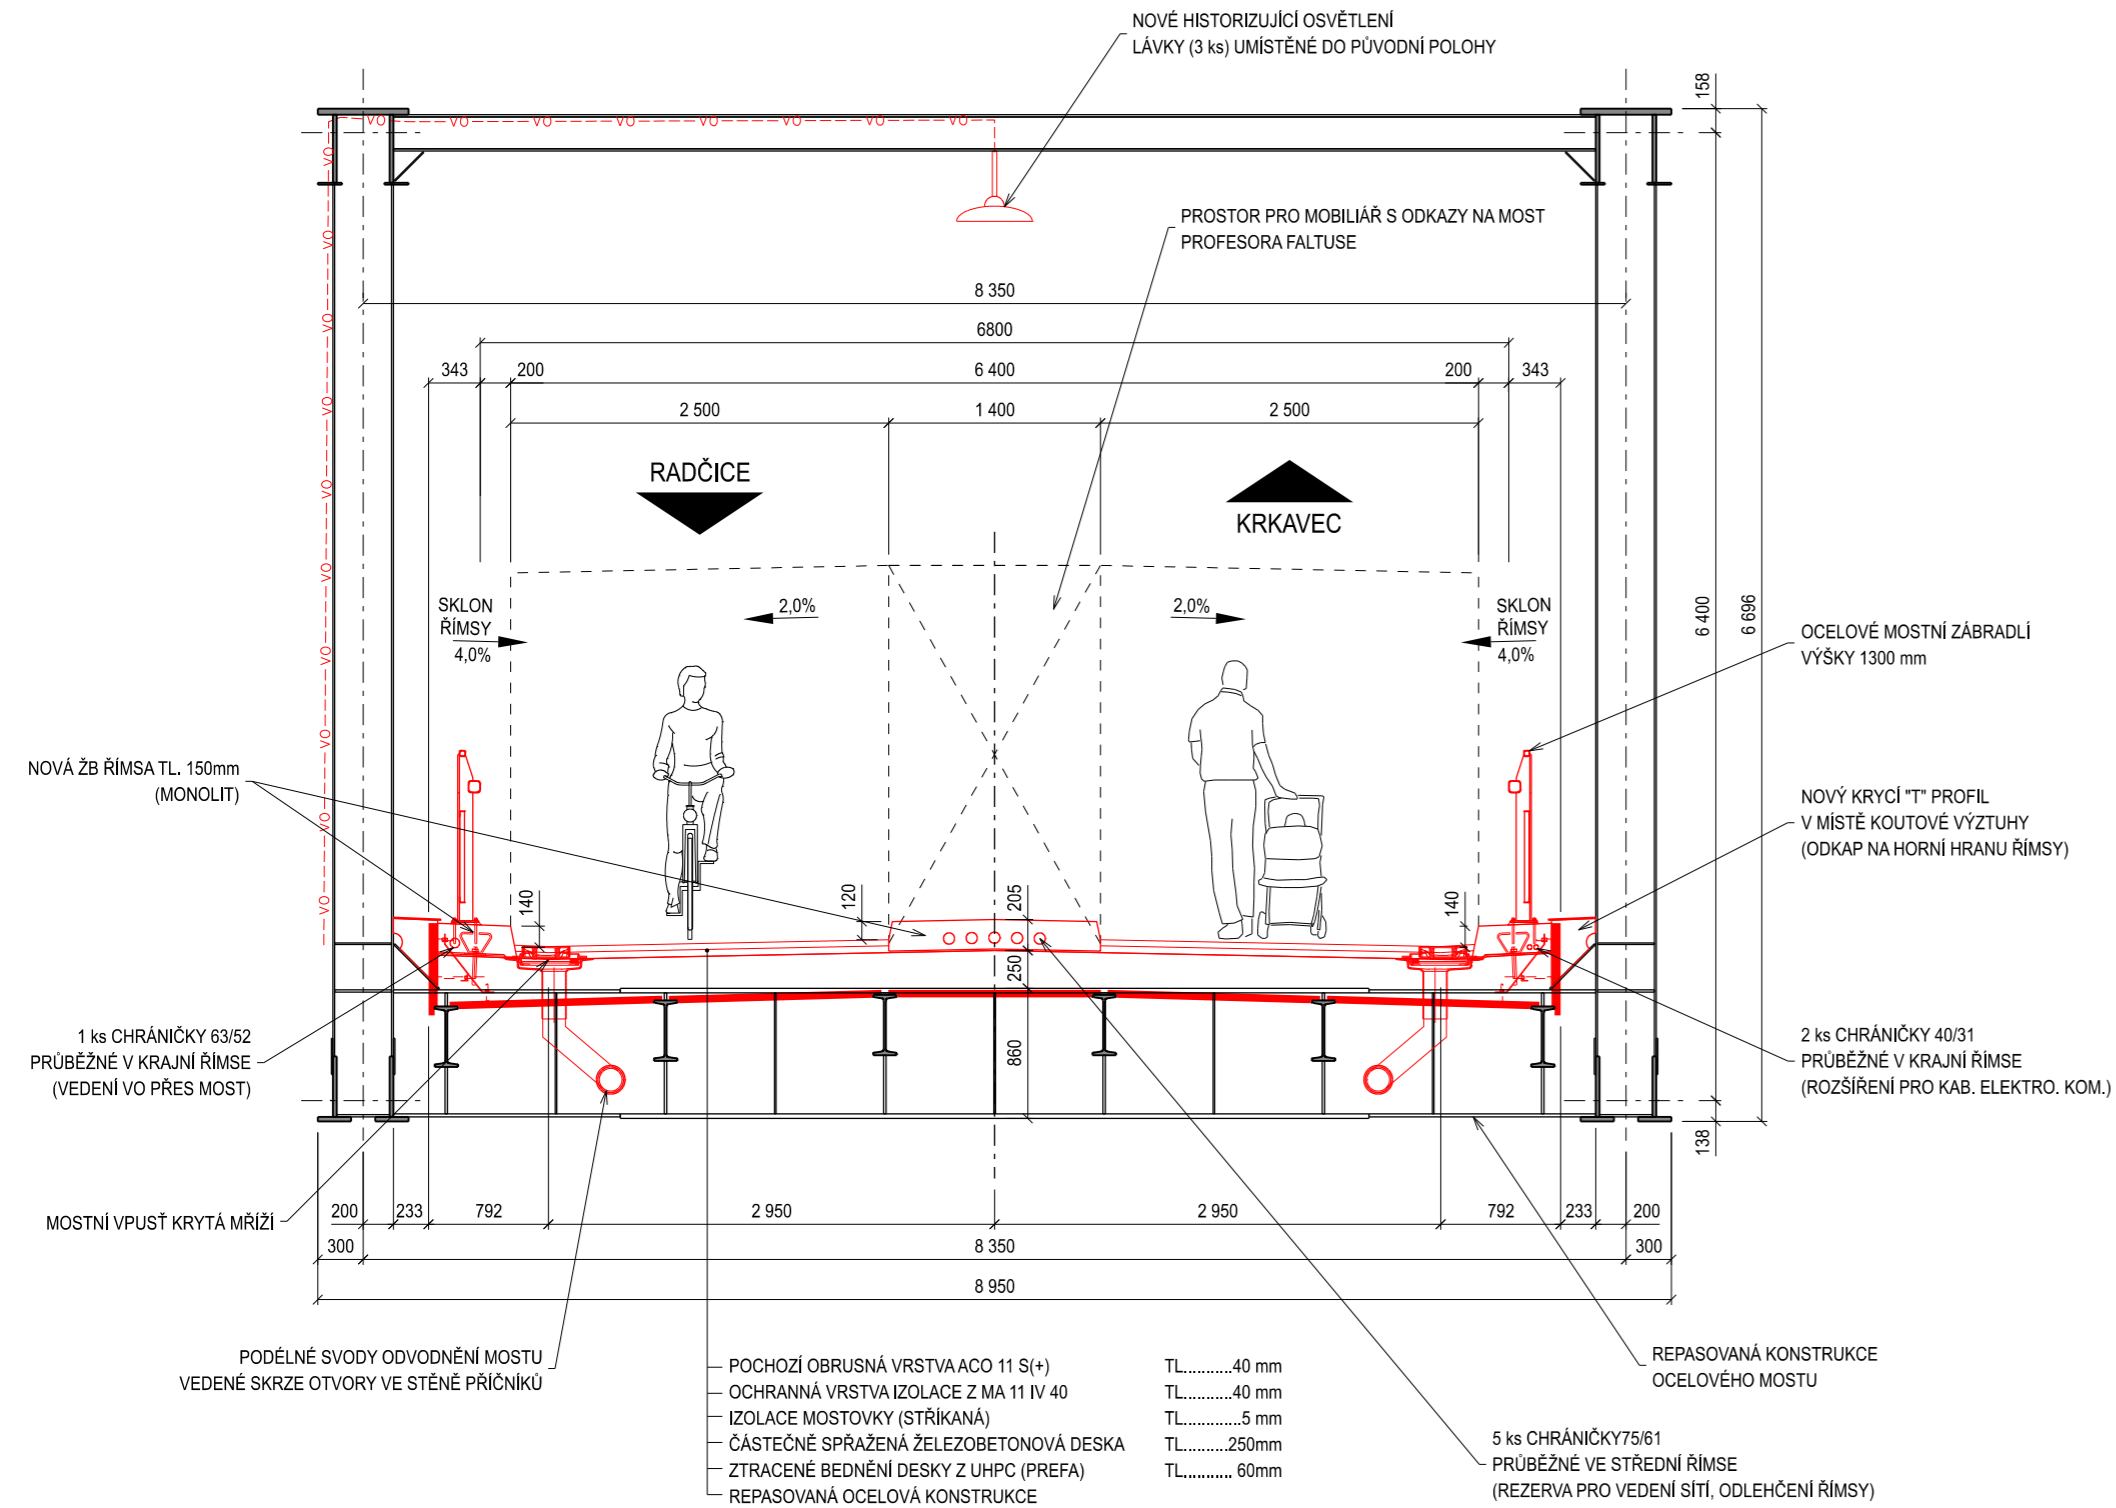

Vypracoval: Bc. FRANTIŠEK BAJER	Vedoucí práce: doc. Ing. PAVEL RYJÁČEK, Ph.D.	Školní rok: 2021 / 2022	 FAKULTA STAVEBNÍ ČVUT V PRAZE
Předmět: Diplomová práce			
Datum: 01 / 2022			
Měřítko: 1 : 50			
Formát: 3 x A4			
Název práce: Přepočítání a návrh zesílení Faltusova mostu jako lávky pro pěší a cyklisty			Číslo přílohy: 7
Název přílohy: PŘÍČNÝ ŘEZ			