ČERPACÍ STANICE

ŘEZ

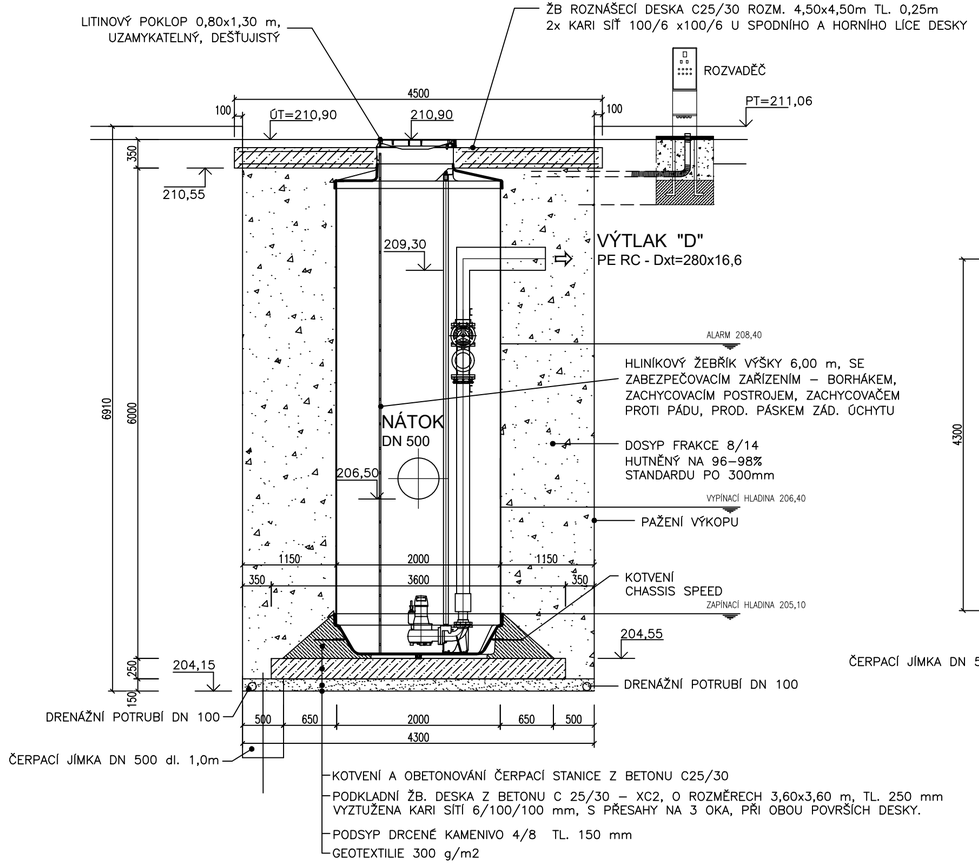

PŮDORYS

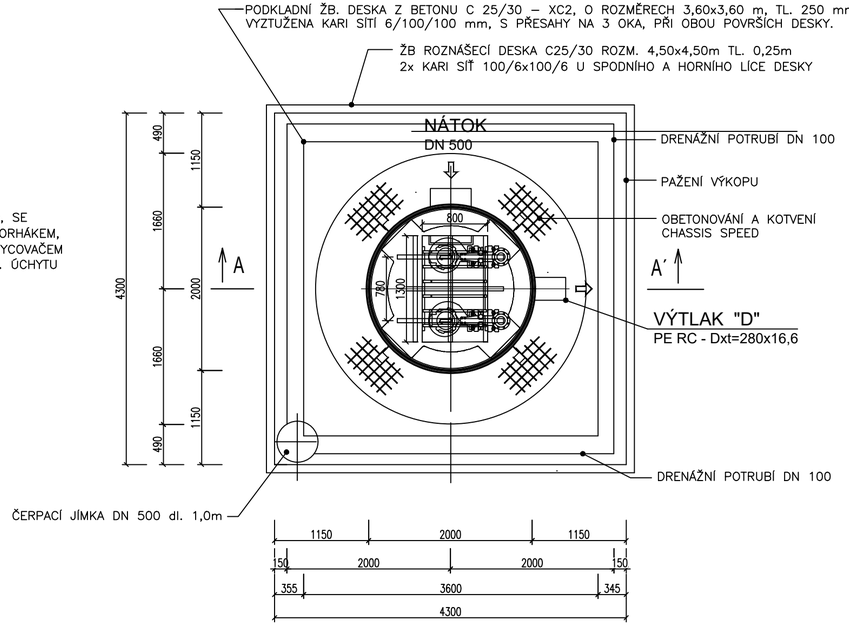

UPOZORNĚNÍ:
SNIŽOVÁNÍ HPV JE MOŽNÉ UKONČIT, AŽ PO PROVEDENÍ
ŽB ROZNÁŠECÍ DESKY A S VODOU NAPLNĚNOU ČS.

Revize	Datum	Popis změny	Vypracoval	Kontroloval
01				
02				
03				
04				
05				
06				
07				
08				
09				
10				

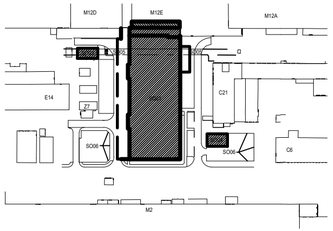

Koordinace stavby a profesí	Ing. P. Vondra	±0,000=211,20 mnm Bpv
Koordinace stavby a technologie		
Statik	Ing. J.Dubčák, ing. T.Dospíšil	

Hlavní projektant	Vedoucí projektant	Vypracoval	Kontroloval	
Oprávněná osoba kooperanta:				číslo zakázky:

Hlavní projektant	Vedoucí projektant	Vypracoval	Kontroloval
Ing. Arch.M.Šlesinger	Ing. R. Machala	Ing. R. Machala	Ing. R. Machala

s.projekt plus a.s.
projektová a inženýrská činnost
tř.T.Bati 508 762 73 Zlín
tel.: +420577594 111 , fax: +420577594400
e-mail: atelier@s-projekt.cz

stavba: Škoda Auto a.s. Mladá Boleslav - hala M12 - sklad výlisků

objekt: TI 04 Areálová kanalizace dešťová, RN, ČS

profese: D.2.1 Dokumentace technické infrastruktury (veřejné a venkovní)

obsah: Čerpací stanice

HIP	Ing. Arch.M.Šlesinger
číslo zakázky	17-1121-447
stupeň dokumentace	DPS - VF5
datum 1.vydání	02/2018
měřítko 1:50	formát 3,0 A4
datum revize:	výtisk číslo:
číslo revize:	

název dig.souboru:	číslo výkresu:		
TI04_cesa_0.dwg	TI 04	D.2.1	09