


# STÁVAJÍCÍ STAV – VZOROVÉ PŘÍČNÉ ŘEZY


ŘEZ 3A-3A: PŘÍČNÝ ŘEZ NK V POLI 2  
M 1:50

2.4  
VIZ PŘÍLOHA Č.3

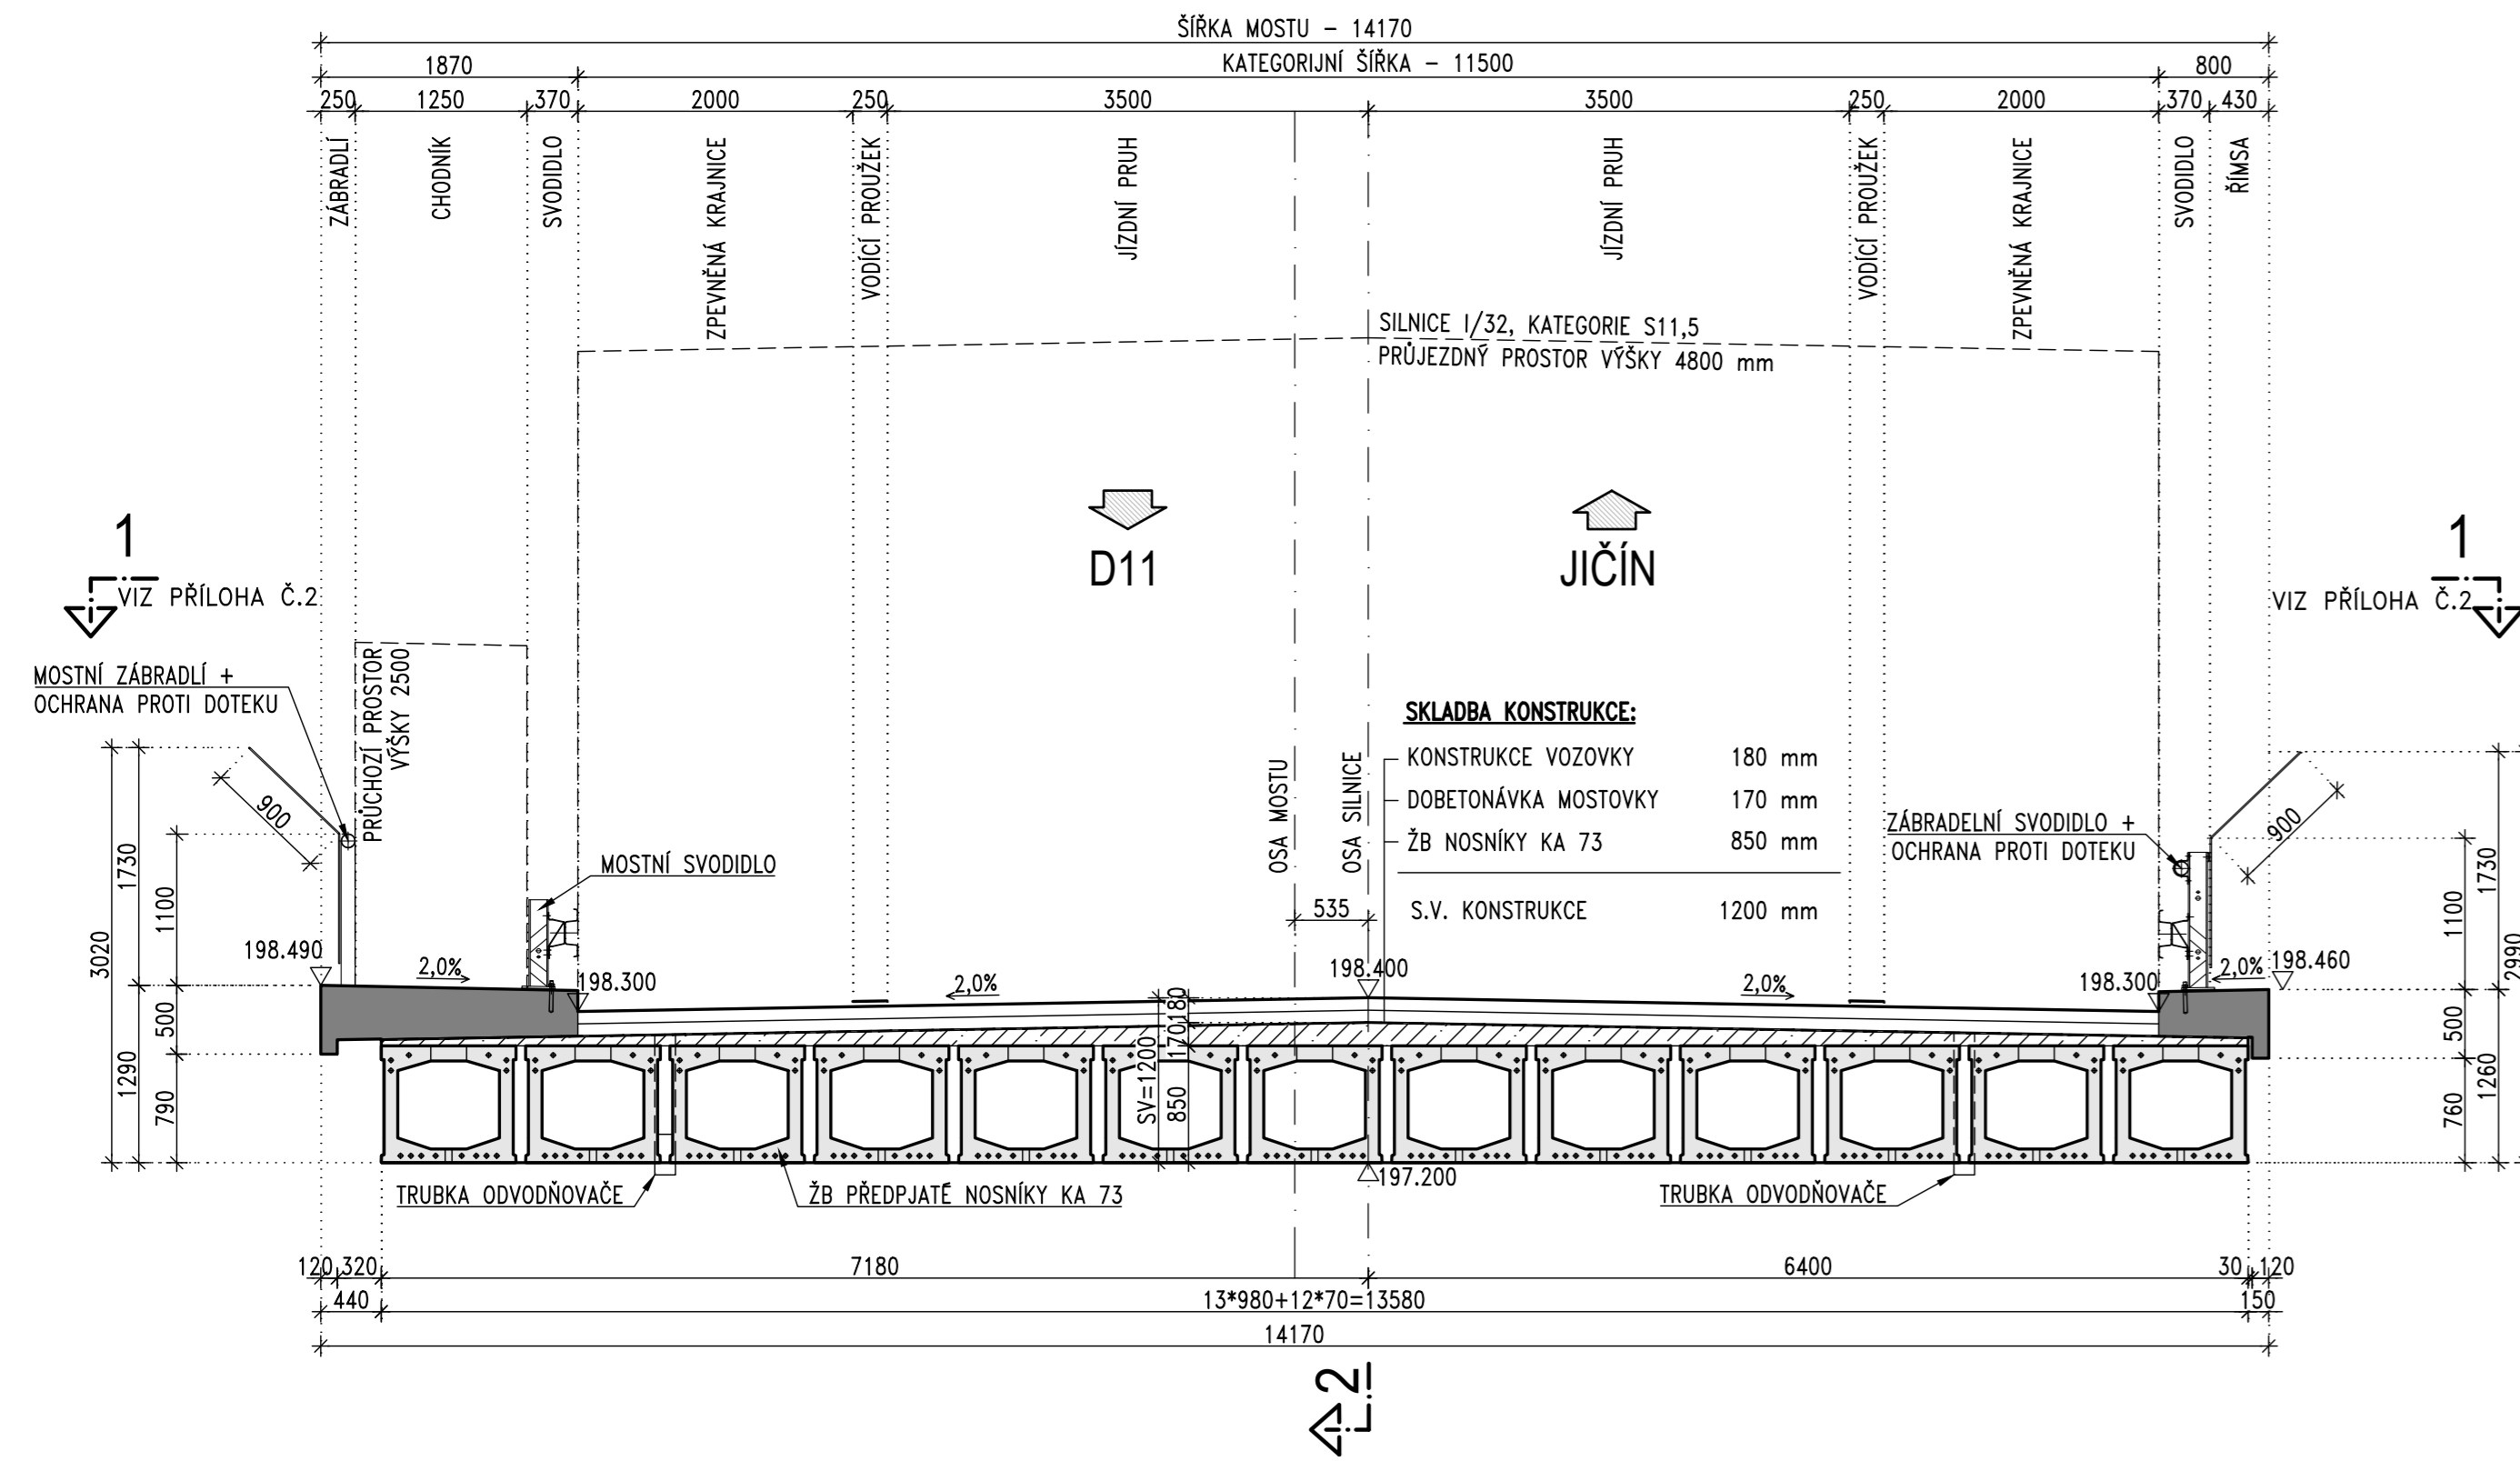

ŘEZ 3B-3B: PŘÍČNÝ ŘEZ NK V OSE P3  
M 1:50

2.4  
VIZ PŘÍLOHA Č.3

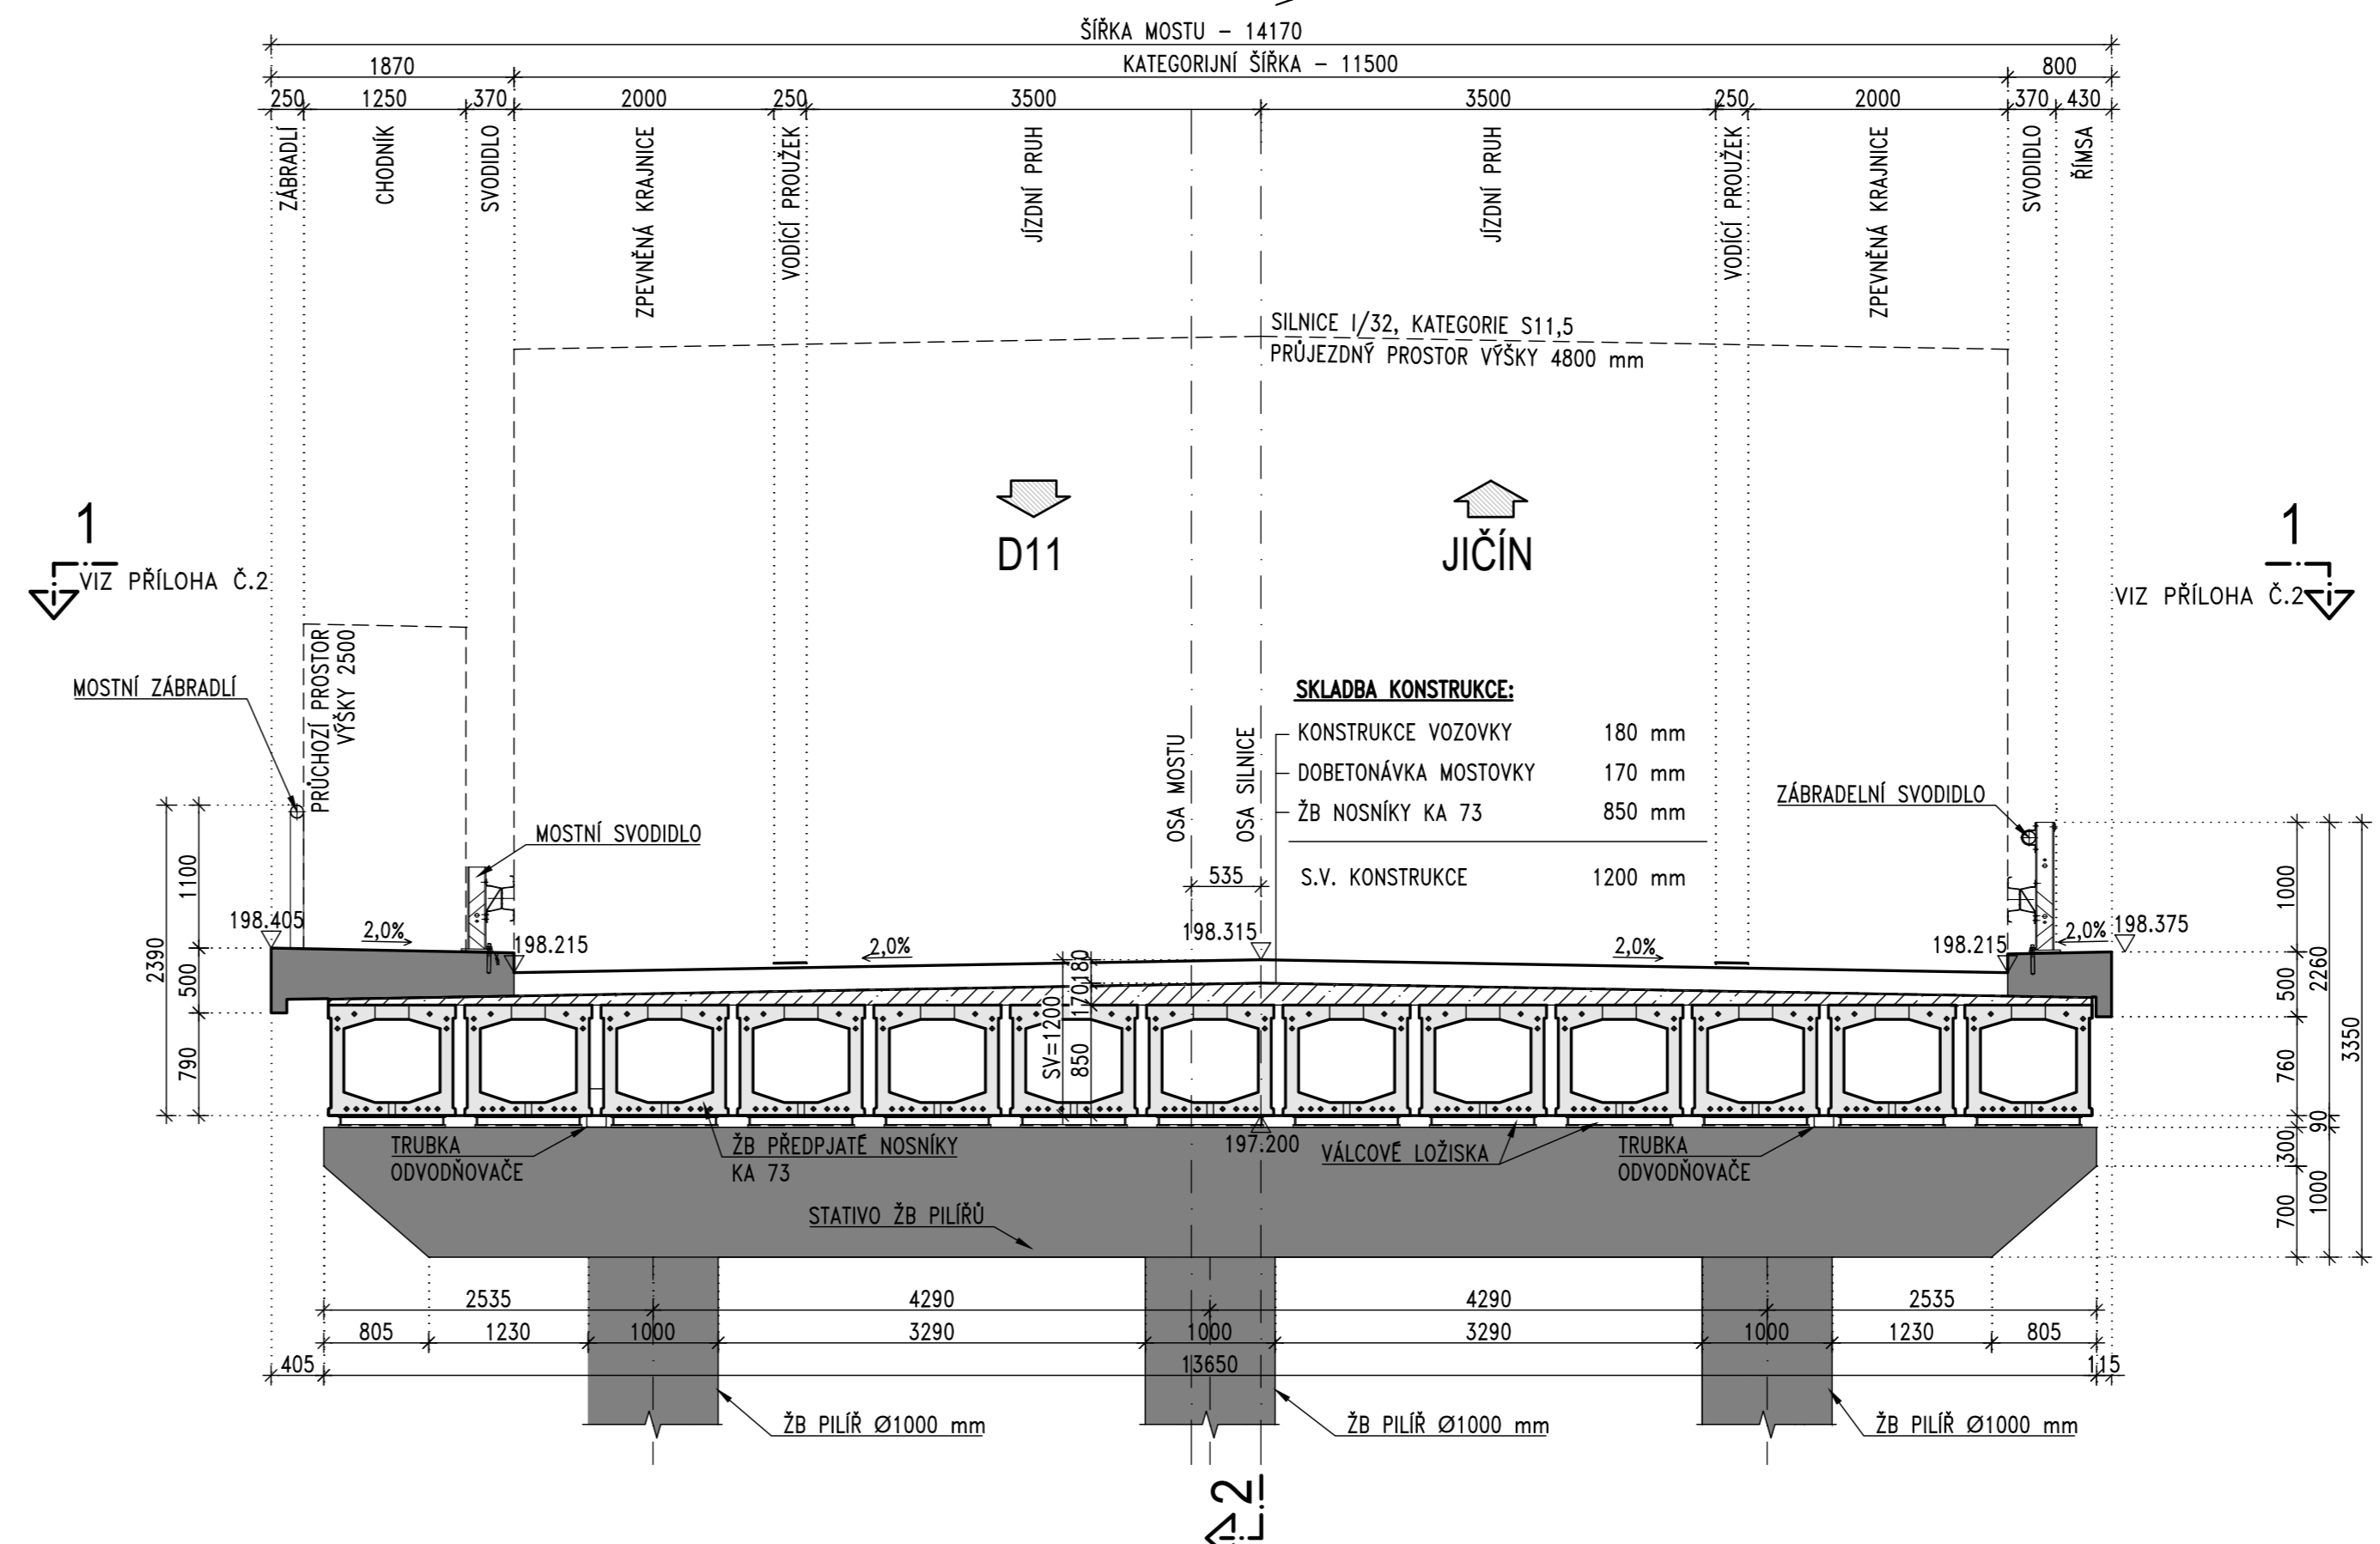

ZPRACOVAL JAROSLAV PAJDUČÁK	VEDOUČÍ DIPLOMOVÉ PRÁCE DOC. ING. PAVEL RYJÁČEK, Ph.D.	ŠKOLNÍ ROK 2021-2022	
OBOR: KONSTRUKCE A DOPRAVNÍ STAVBY			
PŘEDMĚT: 134DPM			
NÁZEV DIPLOMOVÉ PRÁCE: SPŘÁŽENÝ MOST PŘES ŽELEZNIČNÍ TRATĚ			
PŘÍLOHA: STÁVAJÍCÍ STAV – VZOROVÉ PŘÍČNÉ ŘEZY			DATUM: PROSINEC 2021 MĚŘÍTKO: 1:50 FORMÁT: 5xA4 ČÍSLO PŘÍLOHY: 3.1.3