




1 TYP: TRADIČNÍ SPŘAŽENÁ NOSNÁ KONSTRUKCE
M 1:50

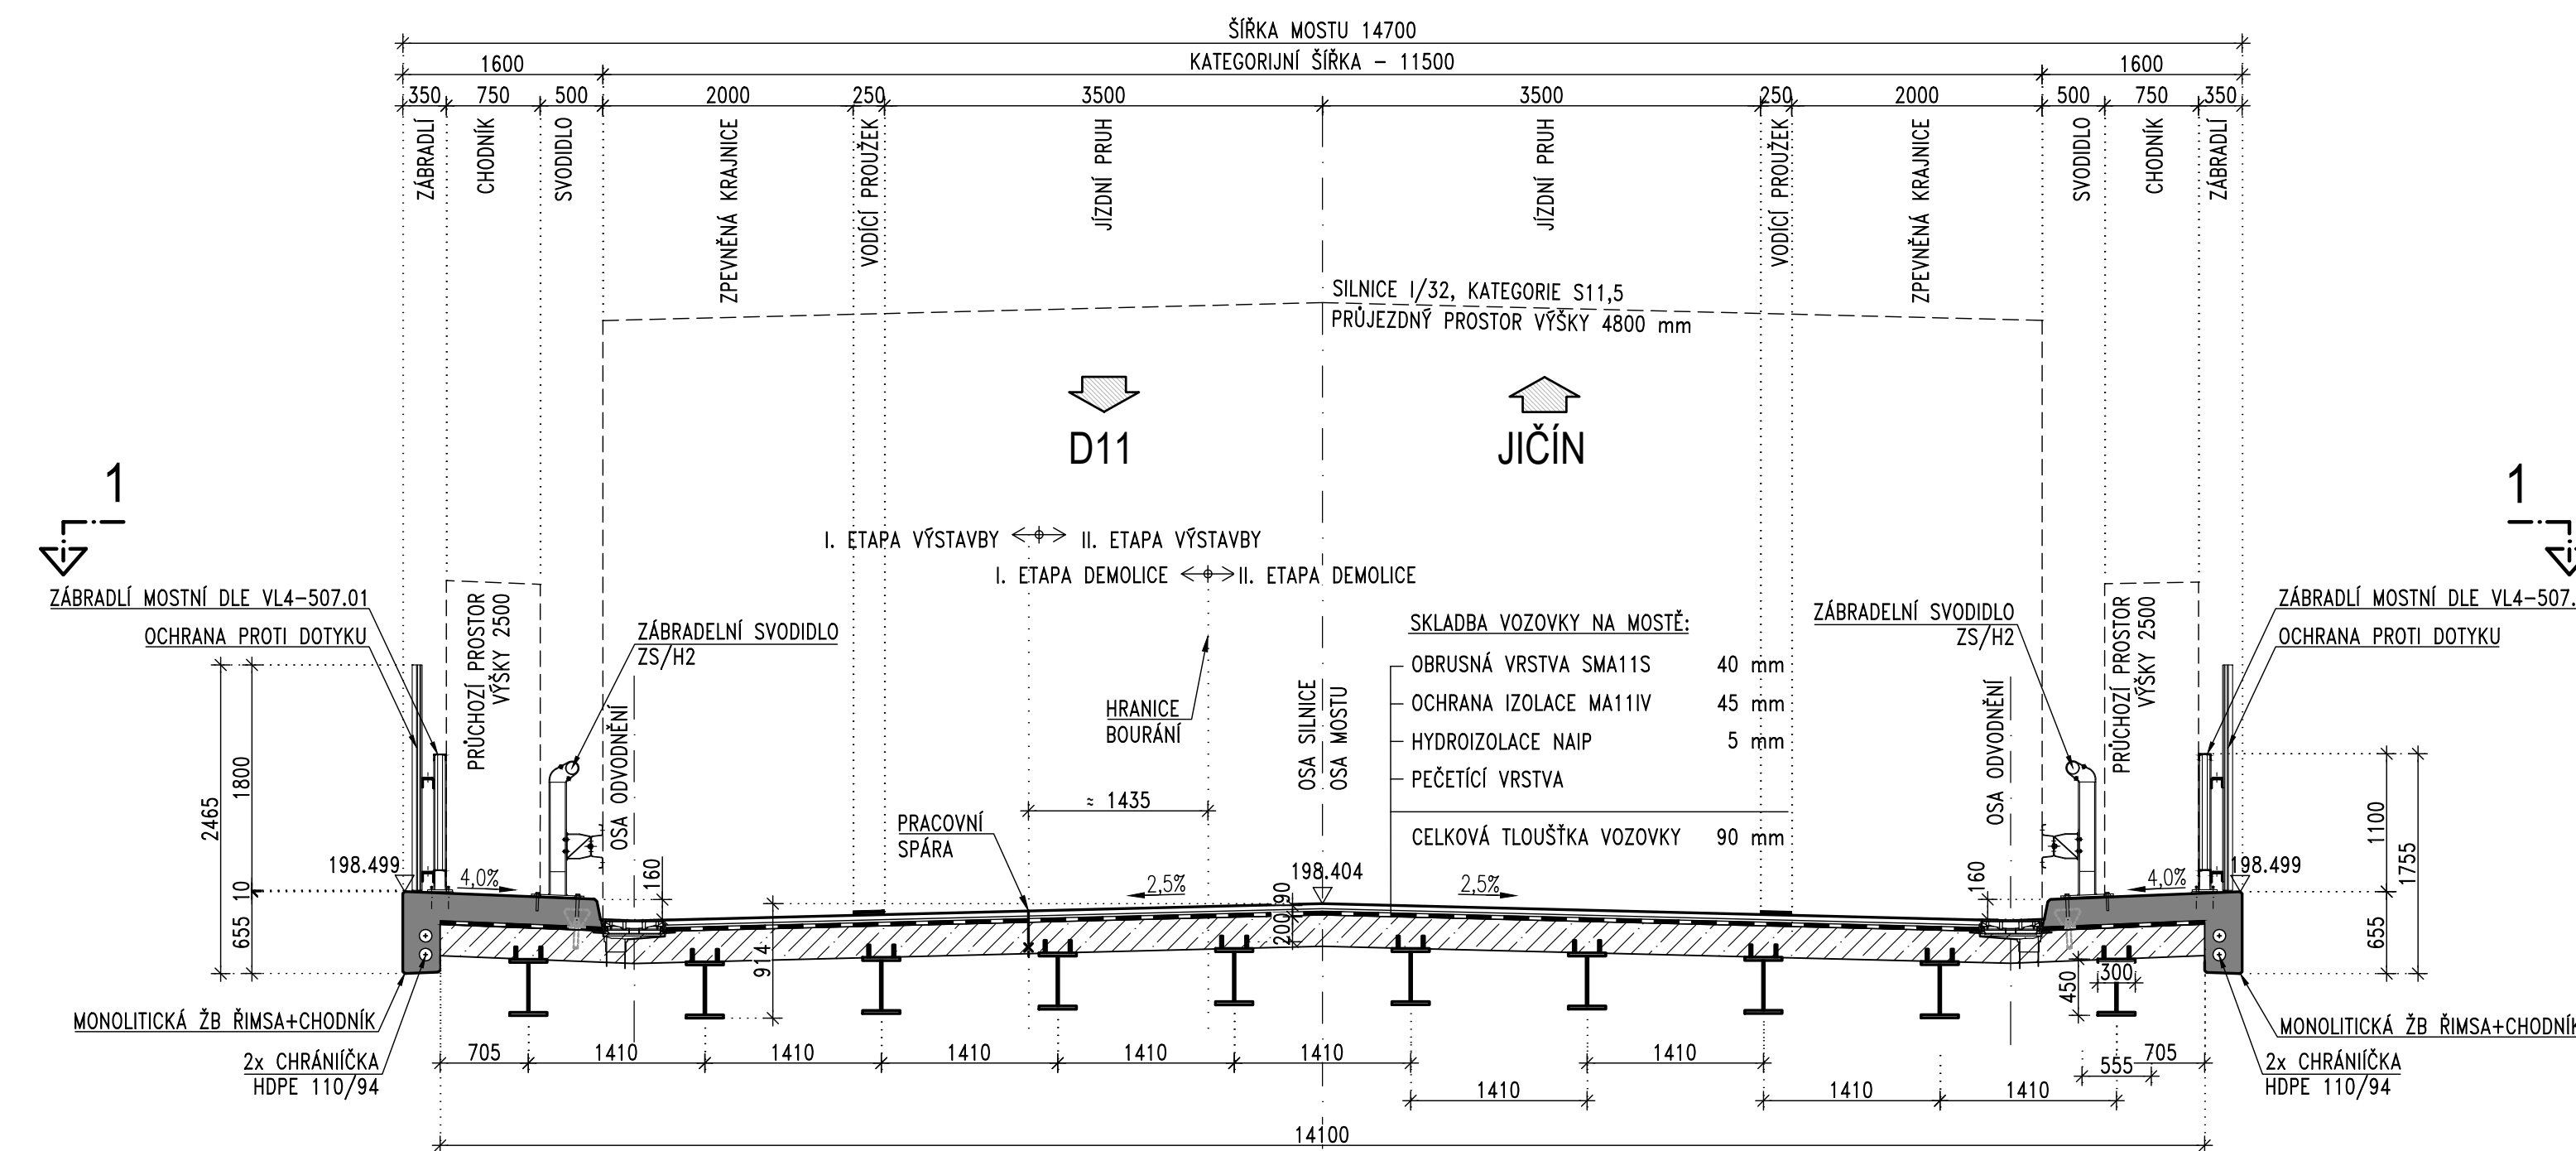

2 TYP: NOSNÁ KONSTRUKCE METODOU VFT
M 1:50

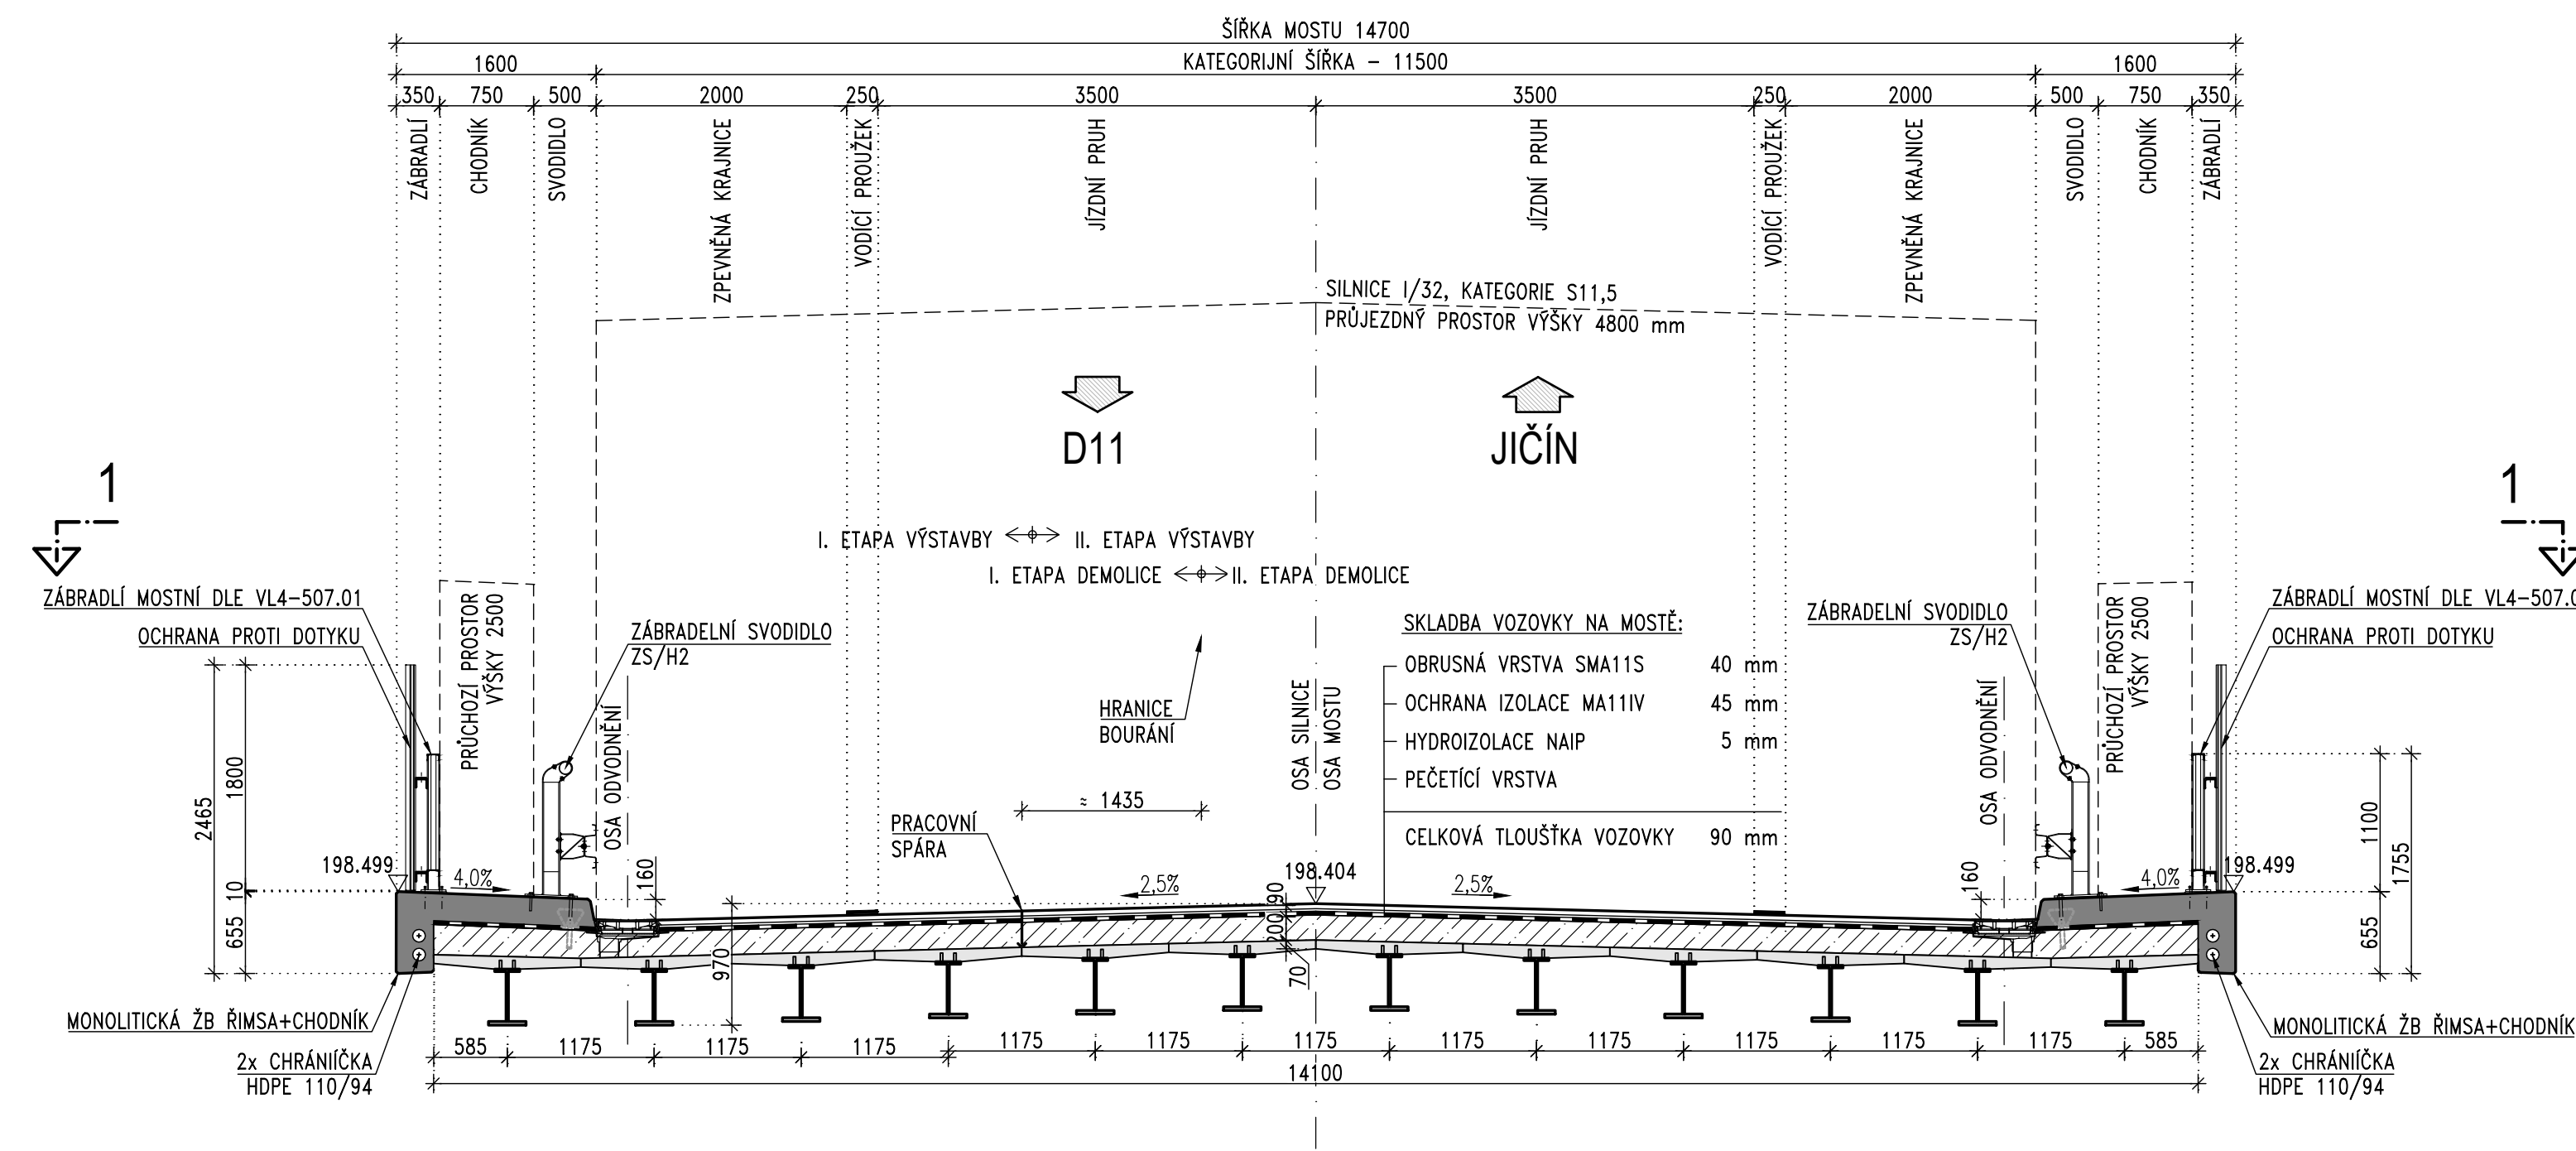

3 TYP: NOSNÁ KONSTRUKCE METODOU VFT-WIB
M 1:50

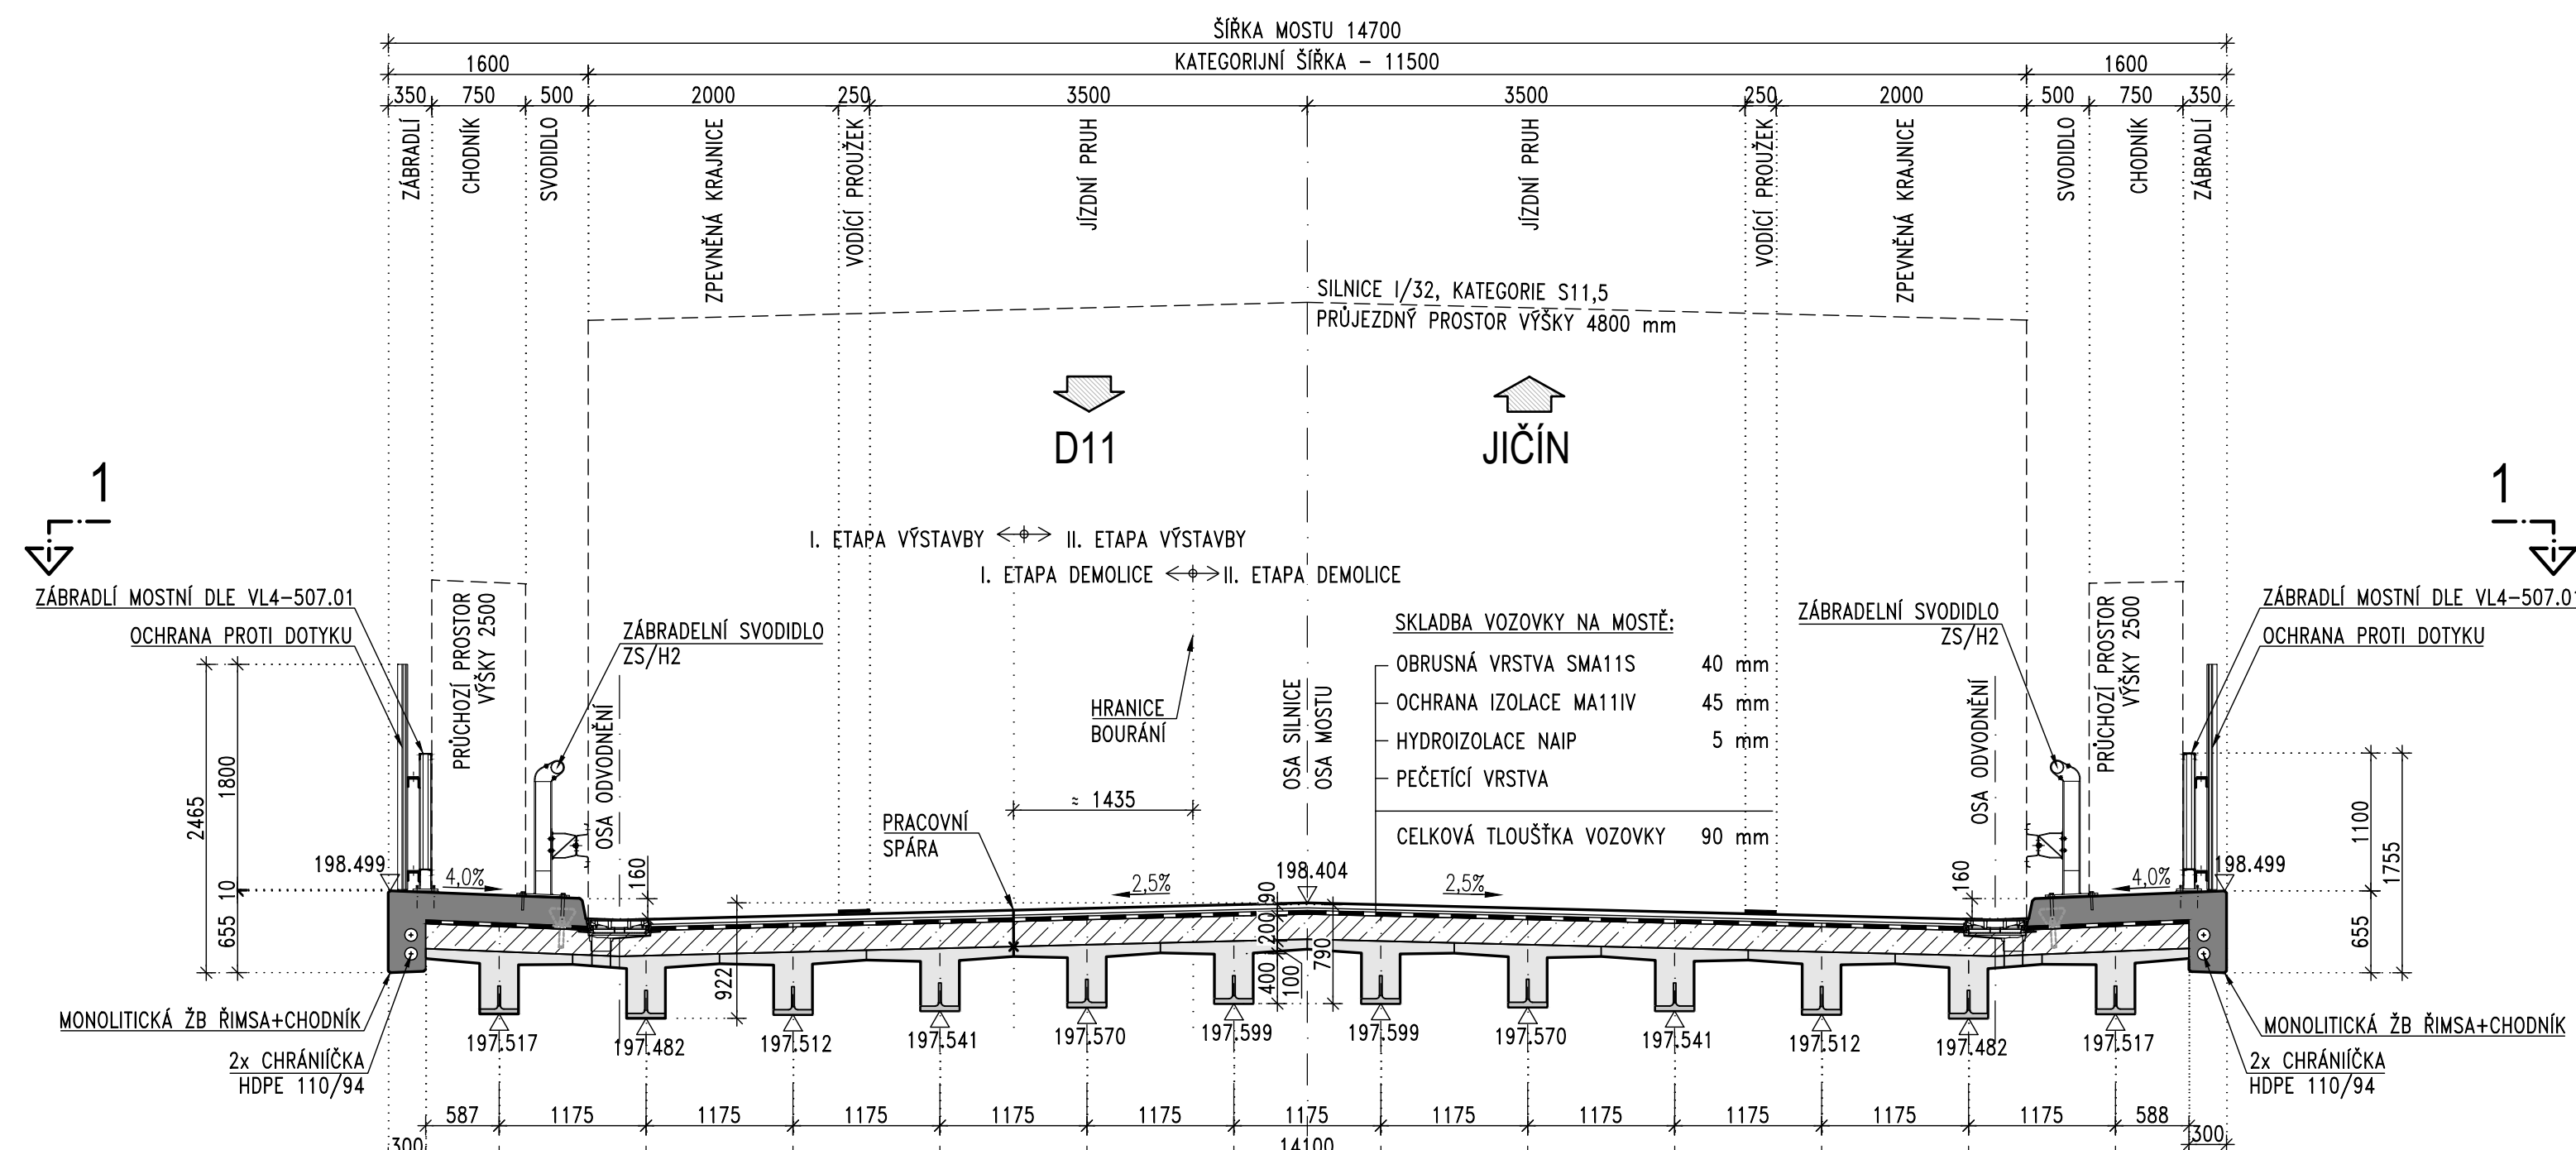

ZPRACOVAL JAROSLAV PAJDUČÁK	VEDOUČÍ doc.ing. PAVEL RYJÁČEK, Ph.D.	ŠKOLNÍ ROK 2020-2021	
OBOR: KONSTRUKCE A DOPRAVNÍ STAVBY			
KÓD PŘEDMĚTU: 134DISE			
PŘEDMĚT: DIPLOMOVÝ SEMINÁŘ			
PŘÍLOHA: SCHEMA PŘÍČNÝCH ŘEZŮ			DATUM: BŘEZEN 2021 MĚŘÍTKO: FORMÁT: 7x A4 ČÍSLO PŘÍLOHY: 4.2