

DIPLOMOVÁ PRÁCE – PŘEPOČET A NÁVRH ZESÍLENÍ ŽELEZNIČNÍHO MOSTU V LOKTI

Přehledný výkres korozního poškození


POZNÁMKY:
 KÓTOVÁNO V MILIMETRECH, VÝŠKOVÉ KÓTY V METRECH
 SOUŘADNICOVÝ SYSTÉM S-JTSK
 "X" ZNAČÍ KORÓZNÍ OSLABENÍ PODÉLNÍKU
 "O" ZNAČÍ KORÓZNÍ OSLABENÍ PŘÍČNÝCH VÝZTUH

LEGENDA
 MĚŘÍTKO KORÓZNÍHO OSLABENÍ

 1 10 20 30 40 50 [%]


PŮDORYSNÉ SCHÉMA

M 1:100

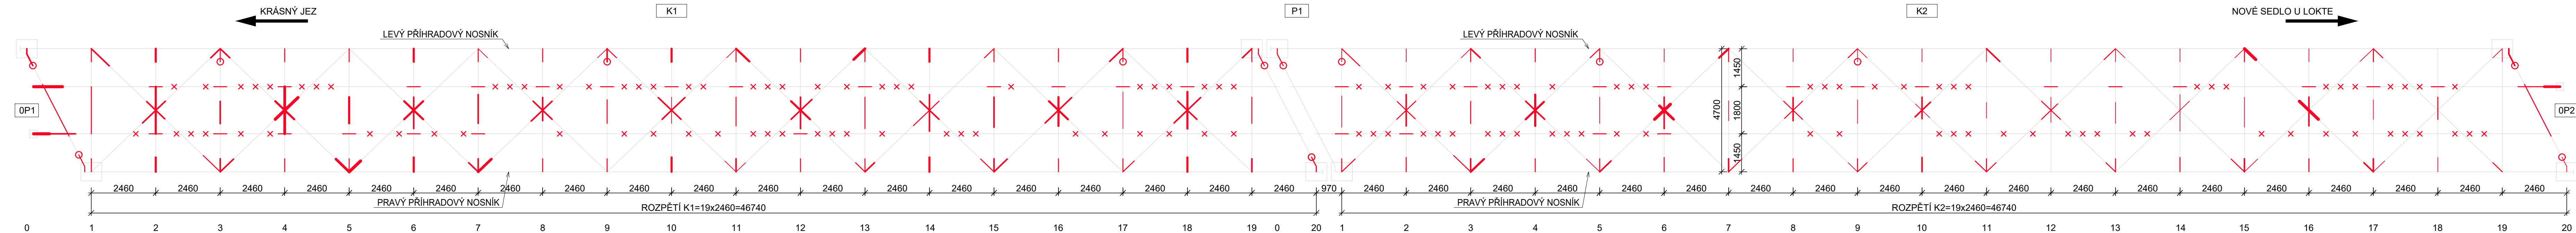


PODÉLNÝ ŘEZ – LEVÝ PŘÍHRADOVÝ NOSNÍK

M 1:100

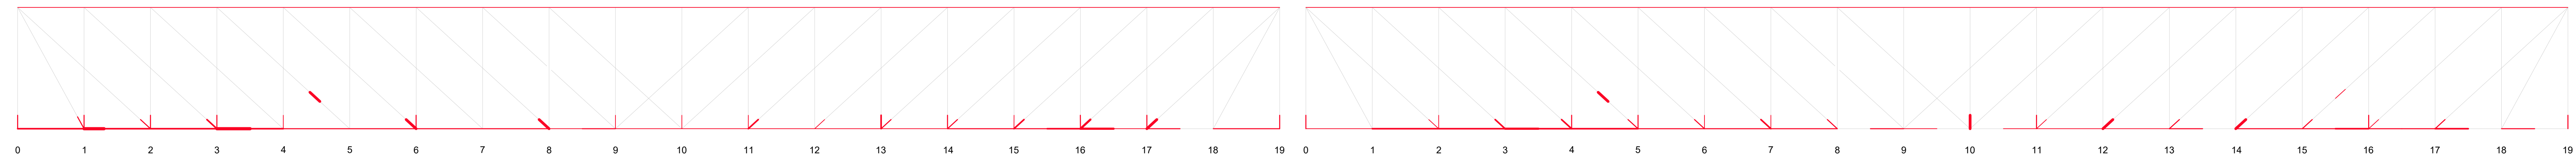

PODÉLNÝ ŘEZ – PRAVÝ PŘÍHRADOVÝ NOSNÍK

M 1:100

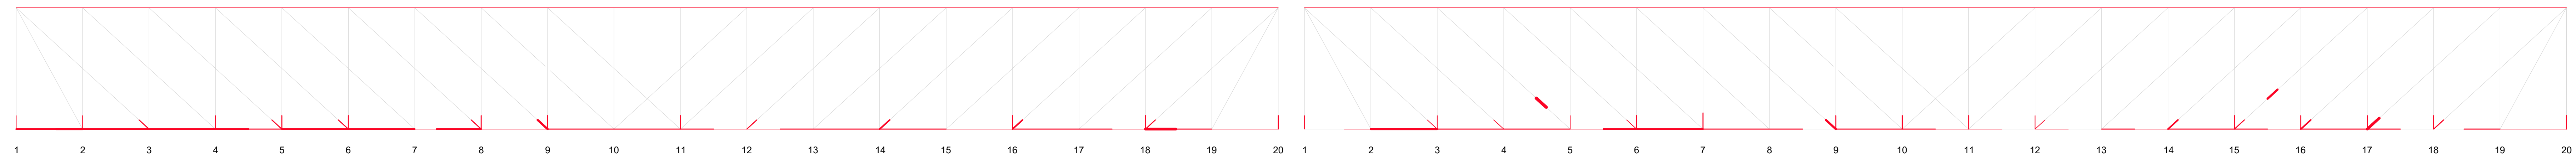

ČESKÉ VYSOKÉ UČENÍ TECHNICKÉ V PRAZE, FAKULTA STAVEBNÍ		
Student:	Bc. Jakub Štěpán	
Vyučující:	doc. Ing. Pavel Ryjáček, Ph.D.	
Datum:	19.12.2021	
Předmět:	134DPM – Diplomová práce	
Příloha:	Přehledný výkres korozního poškození	Měřítka: 1:100
		Formát: 1260x297
		Příloha č.: - 2 -