


OBCVHAT SILNICE I/34 OBCÍ VĚŽ-SKÁLA  
 VZOROVÝ PŘÍČNÝ ŘEZ - V OBLOUKU  
 M 1:100

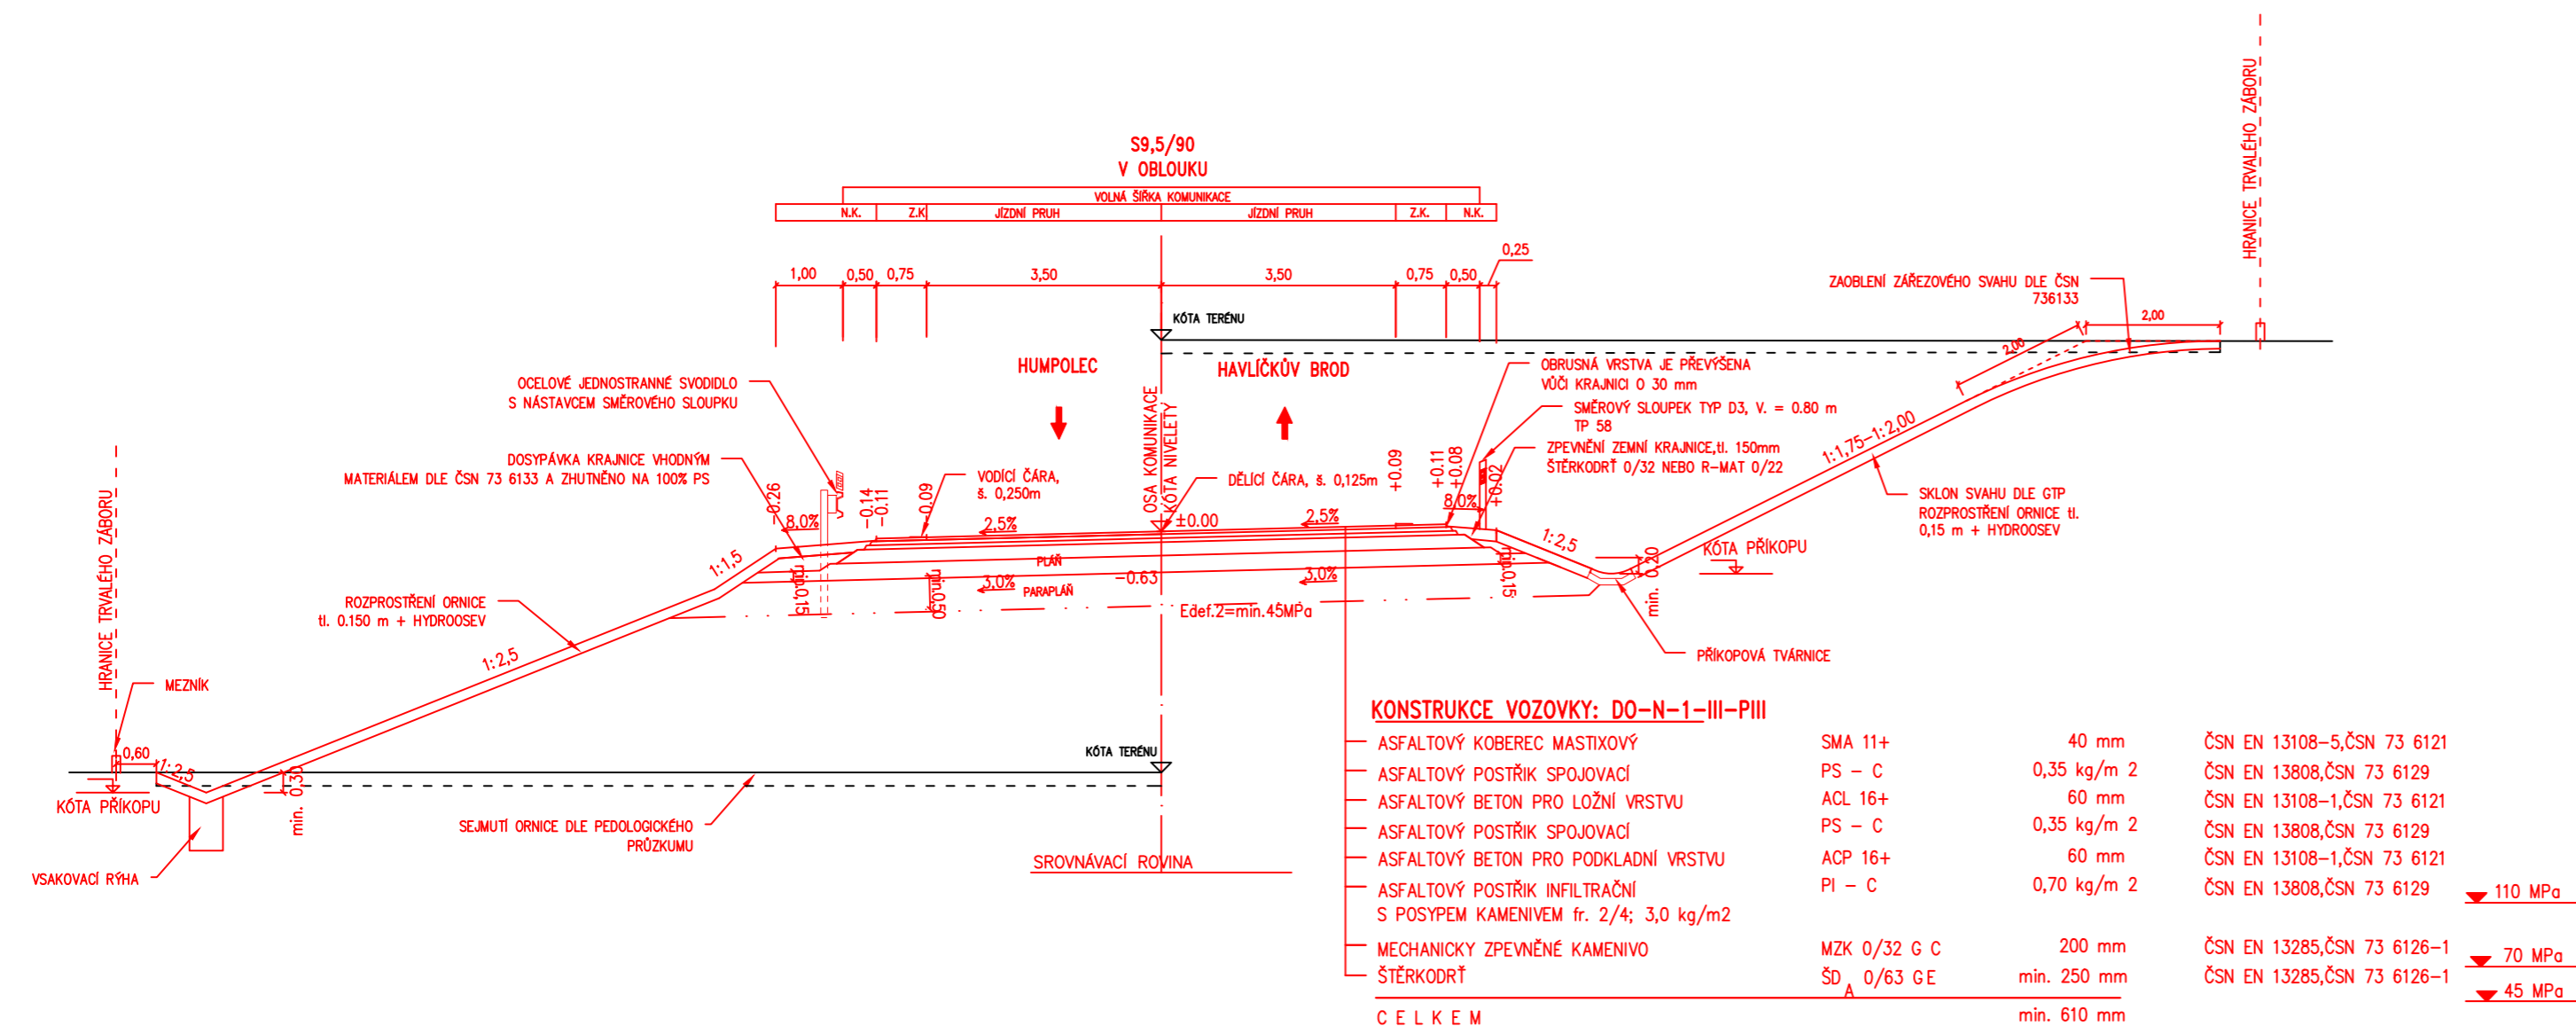

ČÁST B

VÝŠKOVÝ SYSTÉM Bpv SOUŘADNICOVÝ SYSTÉM S-JTSK

<b>DIPLOMOVÁ PRÁCE</b>		JTSK	Bpv
VYPRACOVAL BC. MICHAEL PILAŘ PODPIS:		VEDOUcí PRÁCE DOC. ING. LUDVÍK VĚBR, CSc.	
NÁZEV DP: <b>OBCHVAT SILNICE I/34                  OBCÍ VĚŽ - SKÁLA</b>		ČVUT V PRAZE FAKULTA STAVEBNÍ	
NÁZEV PŘÍLOHY <b>VZOROVÝ PŘÍČNÝ ŘEZ - V OBLOUKU</b>		DOKUMENTACE	STPÚ
		MĚŘÍTKO	1:100
		DATUM	12/2021
		POČET FORMÁTŮ	3xA4
		ČÁST	ČÍSLO PŘÍLOHY
		<b>B</b>	<b>4.2</b>