
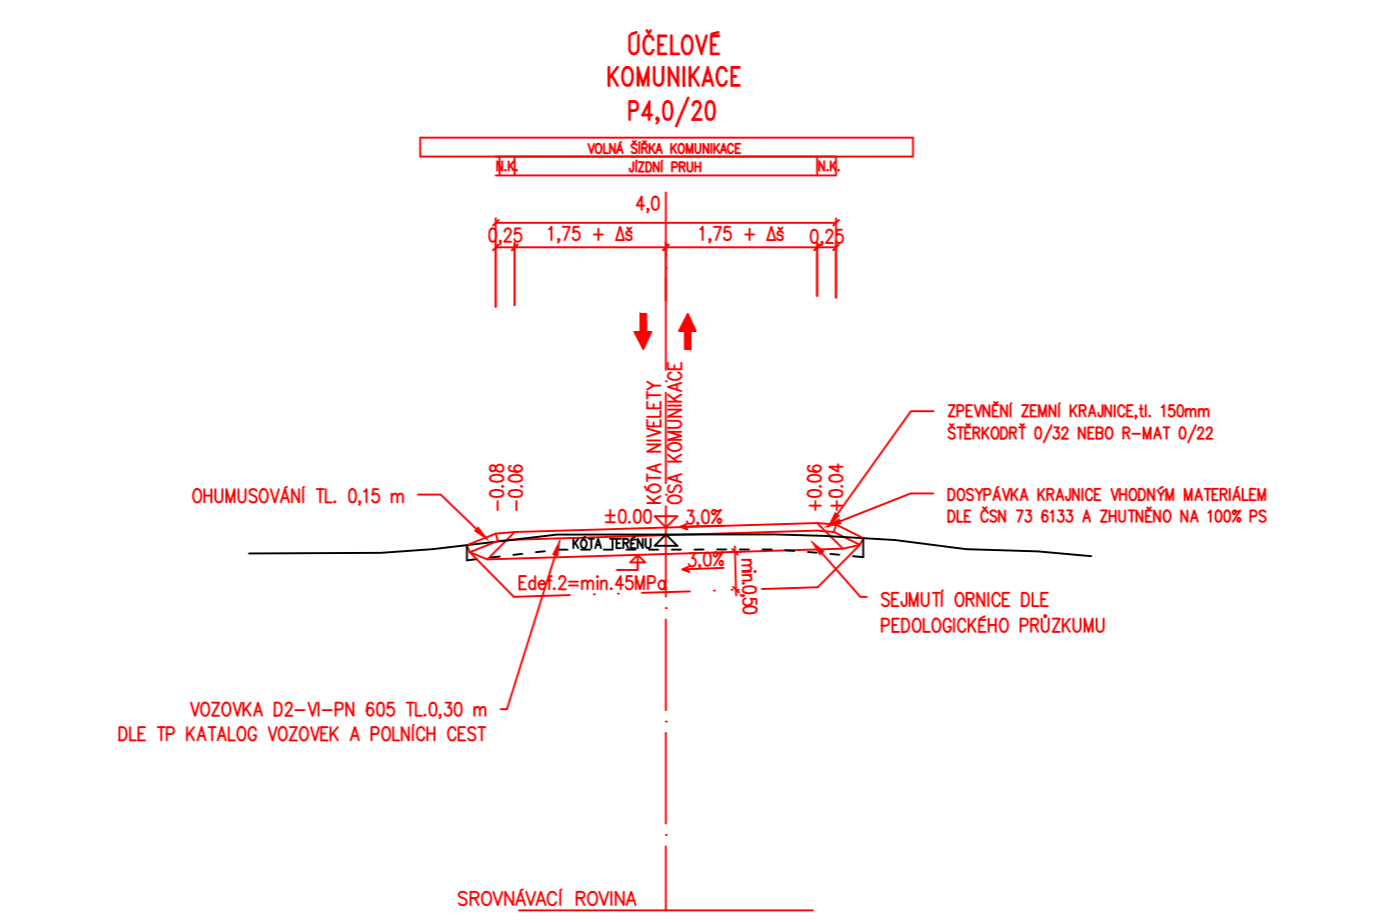
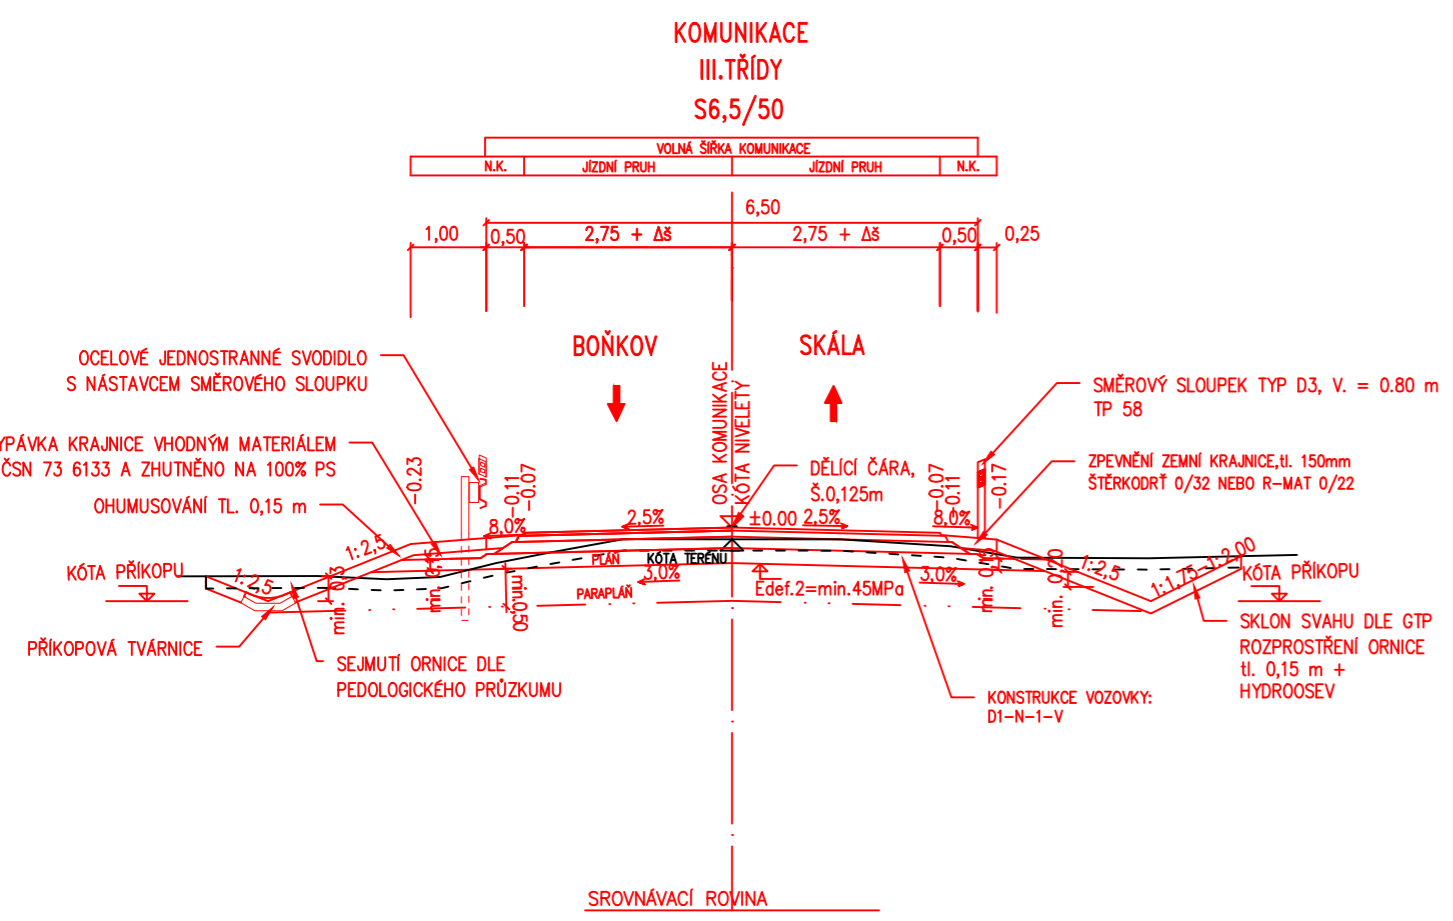
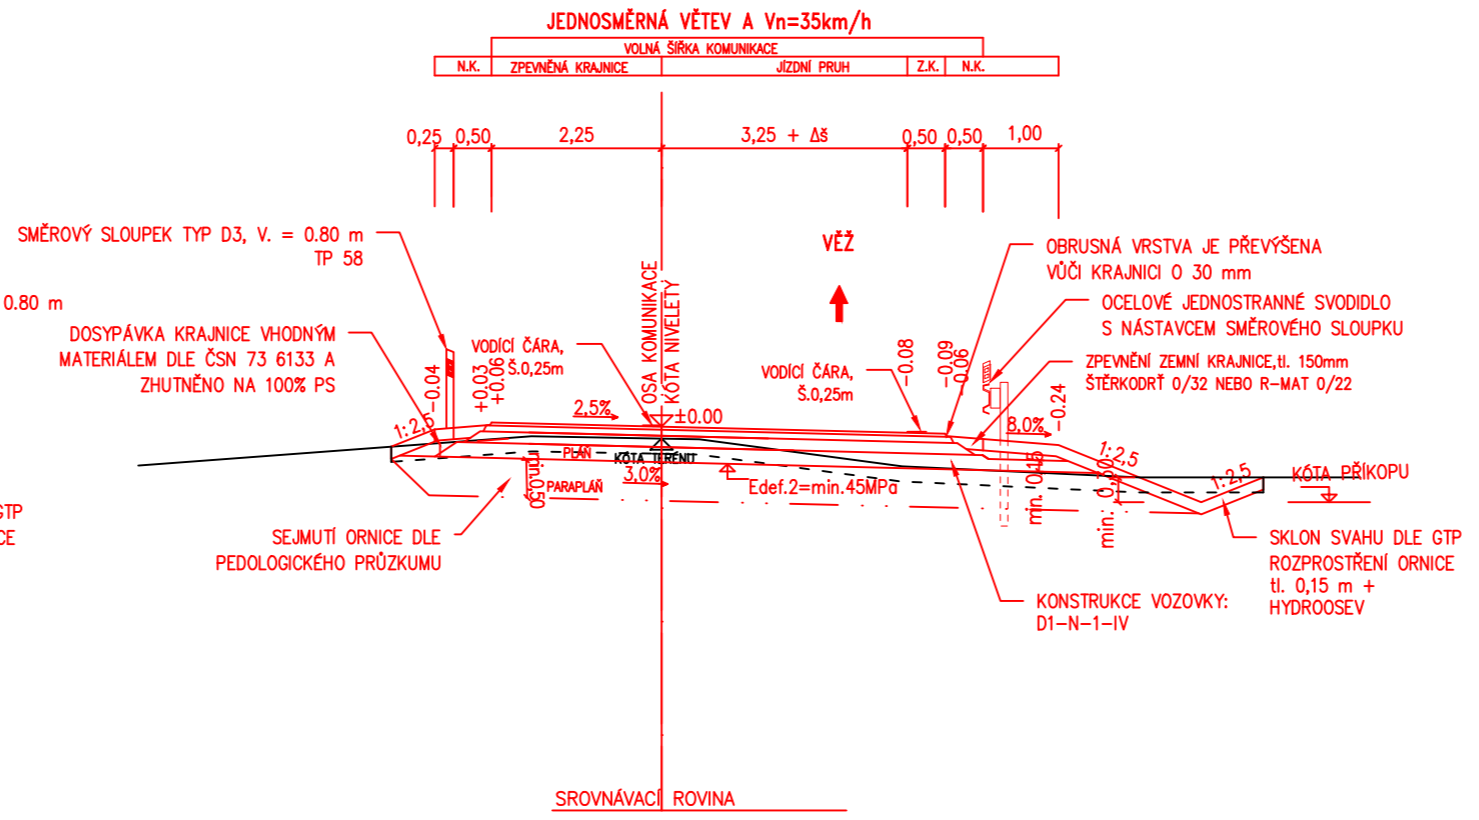


# OBCVHAT SILNICE I/34 OBCÍ VĚŽ-SKÁLA

## VZOROVÝ PŘÍČNÝ ŘEZ – OSTATNÍ KOMUNIKACE


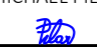
### M 1:100

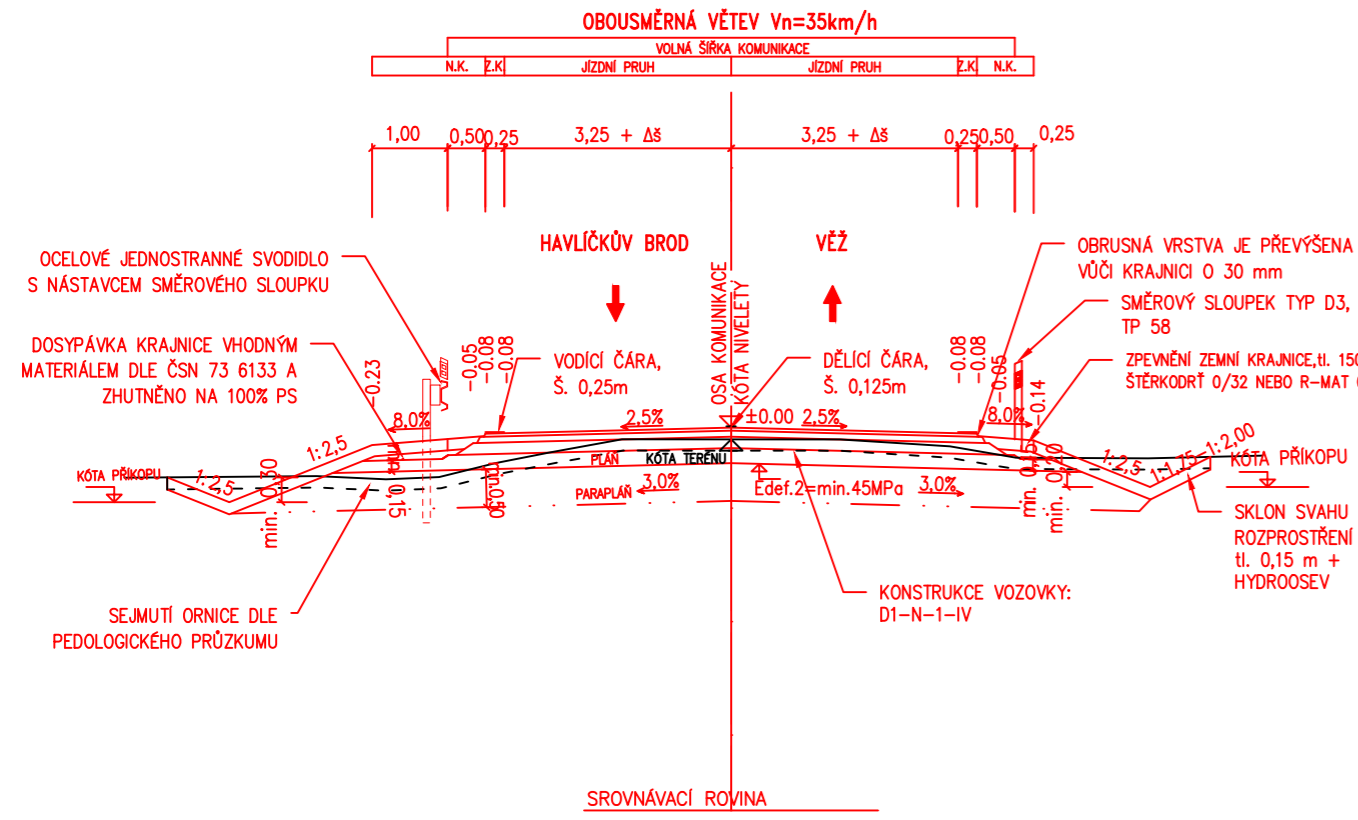

## ČÁST B

VÝŠKOVÝ SYSTÉM Bpv

SOUŘADNICOVÝ SYSTÉM S-JTSK

<b>DIPLOMOVÁ PRÁCE</b>		JTSK	Bpv
 <p>ČVUT V PRAZE FAKULTA STAVEBNÍ</p>			
VYPRACOVAL	BC. MICHAEL PILAŘ	VEDOUČÍ PRÁCE	DOC. ING. LUDVÍK VĚBR, CSc.
PODPIS			
NÁZEV DP:	<b>OBCHVAT SILNICE I/34 OBCÍ VĚŽ - SKÁLA</b>		
NÁZEV PŘÍLOHY	<b>VÝSLEDNÁ VARIANTA-VZOROVÉ PŘÍČNÍ ŘEZY OSTATNÍ KOMUNIKACE</b>		
	<b>B</b>		<b>5.4</b>

DOKUMENTACE	STPÚ
MĚŘÍTKO	1:100
DATUM	12/2021
POČET FORMÁTŮ	3XA4