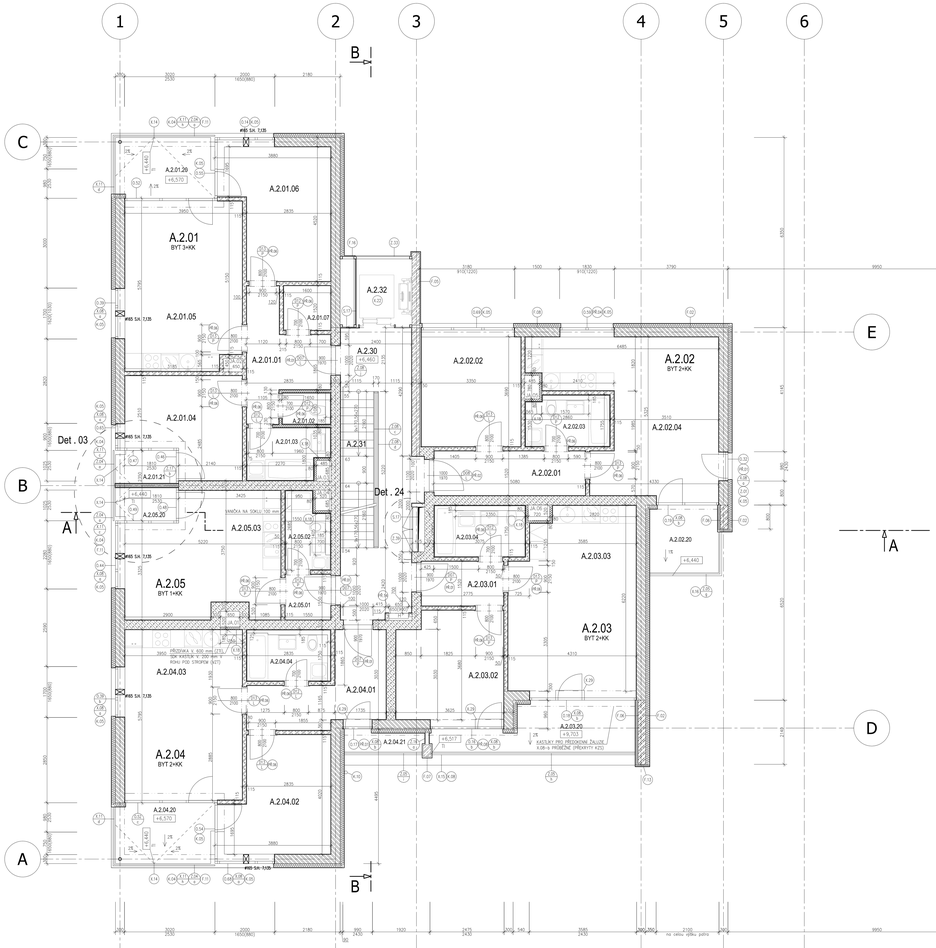

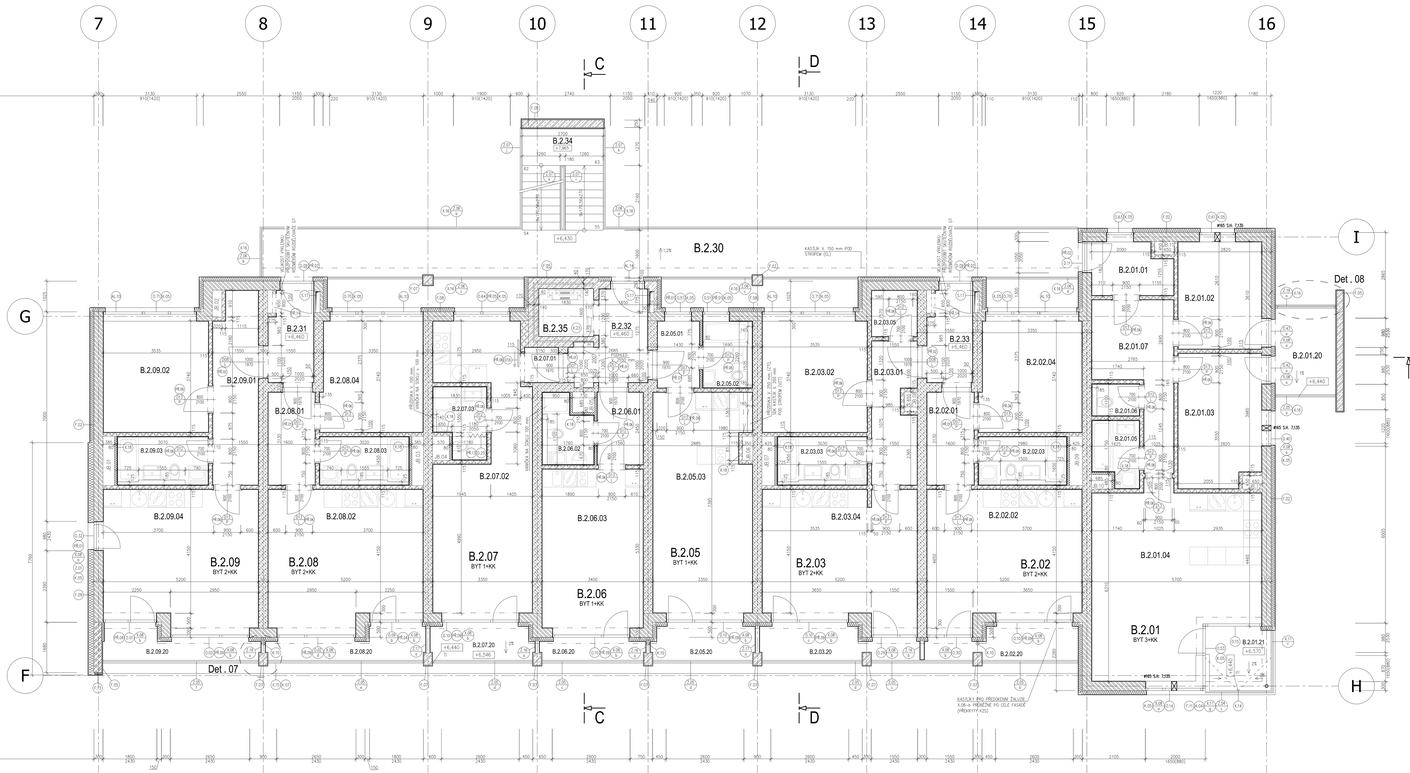

TABULKA MÍSTNOSTÍ - SEKCE A

2.NP									
OZNAČ.	NÁZEV MÍSTNOSTI	PLOCHA (m2)	ŠVÉTLÁ VÝŠKA (m)	DRUŽBA/ PODLAHY	PODLAHA	STĚNY	DRUŽBA/ POZNÁŠEK	STROPY	POZNÁMKA
KOMUNIKAČNÍ PROSTORY									
A.2.30	CHODBA S KOMOŠTĚTÍ	16.3	2.89	P.04	KERAMICKÁ DLAŽBA + SOKL v 100mm	VAPENNÁ ŠTUKOVÁ OMÍTKA S MALBOU	-	STĚNA, ŠTUK, MALBA	-
A.2.31	SCHODIŠTĚ	5.7	-	P.08	KERAMICKÁ DLAŽBA + SOKL v 100mm	VAPENNÁ ŠTUKOVÁ OMÍTKA S MALBOU	-	-	-
A.2.32	VÝTAH	-	-	-	-	MALBA	-	-	-
A.2.01 - BYT 3+KK									
A.2.01.01	HALA	8.8	2.89	P.06	KERAMICKÁ DLAŽBA + SOKL v 100mm	VAPENNÁ ŠTUKOVÁ OMÍTKA S MALBOU	-	STĚNA, ŠTUK, MALBA	-
A.2.01.02	WC	1.6	2.4	P.06	KERAMICKÁ DLAŽBA	KERAMICKÝ OBKLAD DO v 2,2m	C.05	MALBA NA SDK	PŘEDSTĚNA v.1,2m
A.2.01.03	KOUPELNA	4.4	2.4	P.06	KERAMICKÁ DLAŽBA	KERAMICKÝ OBKLAD DO v 2,2m	C.04	MALBA NA SDK	PŘEDSTĚNA v.1,2m
A.2.01.04	POKOJ	11.8	2.89	P.07	LAMINÁTOVÁ PODLAHA	VAPENNÁ ŠTUKOVÁ OMÍTKA S MALBOU	-	STĚNA, ŠTUK, MALBA	-
A.2.01.05	OB.POKOJ+KK	21.0	2.89	P.07	LAMINÁTOVÁ PODLAHA	VAPENNÁ ŠTUKOVÁ OMÍTKA S MALBOU	-	STĚNA, ŠTUK, MALBA	-
A.2.01.06	LOŽNICE	14.0	2.89	P.07	LAMINÁTOVÁ PODLAHA	VAPENNÁ ŠTUKOVÁ OMÍTKA S MALBOU	-	STĚNA, ŠTUK, MALBA	-
A.2.01.07	ŠATNA	2.3	2.89	P.06	KERAMICKÁ DLAŽBA + SOKL v 100mm	VAPENNÁ ŠTUKOVÁ OMÍTKA S MALBOU	-	STĚNA, ŠTUK, MALBA	-
	CELKEM	**64.8**							
A.2.01.20	LOŽIŠTĚ	6.0	-	S.04	VENKOVNÍ DLAŽBA	-	F.06	KZS	-
A.2.01.21	LOŽIŠTĚ	3.2	-	S.04	VENKOVNÍ DLAŽBA	-	F.06	KZS	-
A.2.02 - BYT 2+KK									
A.2.02.01	CHODBA	7.9	2.89	P.05	KERAMICKÁ DLAŽBA + SOKL v 100mm	VAPENNÁ ŠTUKOVÁ OMÍTKA S MALBOU	-	STĚNA, ŠTUK, MALBA	-
A.2.02.02	LOŽNICE	12.2	2.89	P.07	LAMINÁTOVÁ PODLAHA	VAPENNÁ ŠTUKOVÁ OMÍTKA S MALBOU	-	STĚNA, ŠTUK, MALBA	-
A.2.02.03	KOUPELNA	4.8	2.4	P.06	KERAMICKÁ DLAŽBA	KERAMICKÝ OBKLAD DO v 2,2m	C.04	MALBA NA SDK	PŘEDSTĚNA v.1,2m
A.2.02.04	OB.POKOJ+KK	25.3	2.89	P.07	LAMINÁTOVÁ PODLAHA	VAPENNÁ ŠTUKOVÁ OMÍTKA S MALBOU	-	STĚNA, ŠTUK, MALBA	-
	CELKEM	**50.0**							
A.2.02.20	LOŽIŠTĚ	5.1	-	S.11	VENKOVNÍ DLAŽBA	-	-	KZS	-
A.2.03 - BYT 2+KK									
A.2.03.01	CHODBA	4.4	2.89	P.05	KERAMICKÁ DLAŽBA + SOKL v 100mm	VAPENNÁ ŠTUKOVÁ OMÍTKA S MALBOU	-	STĚNA, ŠTUK, MALBA	-
A.2.03.02	LOŽNICE	13.1	2.89	P.07	LAMINÁTOVÁ PODLAHA	VAPENNÁ ŠTUKOVÁ OMÍTKA S MALBOU	-	STĚNA, ŠTUK, MALBA	-
A.2.03.03	OB.POKOJ+KK	25.0	2.89	P.07	LAMINÁTOVÁ PODLAHA	VAPENNÁ ŠTUKOVÁ OMÍTKA S MALBOU	-	STĚNA, ŠTUK, MALBA	-
A.2.03.04	KOUPELNA	5.1	2.4	P.06	KERAMICKÁ DLAŽBA	KERAMICKÝ OBKLAD DO v 2,2m	C.04	MALBA NA SDK	PŘEDSTĚNA v.1,2m
	CELKEM	**48.1**							
A.2.03.20	LOŽIŠTĚ	5.9	-	S.05	VENKOVNÍ DLAŽBA	-	F.06	KZS	-
A.2.04 - BYT 2+KK									
A.2.04.01	HALA	10.0	2.89	P.05	KERAMICKÁ DLAŽBA + SOKL v 100mm	VAPENNÁ ŠTUKOVÁ OMÍTKA S MALBOU	-	STĚNA, ŠTUK, MALBA	-
A.2.04.02	LOŽNICE	12.0	2.89	P.07	LAMINÁTOVÁ PODLAHA	VAPENNÁ ŠTUKOVÁ OMÍTKA S MALBOU	-	STĚNA, ŠTUK, MALBA	-
A.2.04.03	OB.POKOJ+KK	22.3	2.89	P.07	LAMINÁTOVÁ PODLAHA	VAPENNÁ ŠTUKOVÁ OMÍTKA S MALBOU	-	STĚNA, ŠTUK, MALBA	-
A.2.04.04	KOUPELNA	4.7	2.4	P.06	KERAMICKÁ DLAŽBA	KERAMICKÝ OBKLAD DO v 2,2m	C.04	MALBA NA SDK	PŘEDSTĚNA v.1,2m
	CELKEM	**49.0**							
A.2.04.20	LOŽIŠTĚ	6.5	-	S.04	VENKOVNÍ DLAŽBA	-	F.06	KZS	-
A.2.04.21	LOŽIŠTĚ	1.8	-	S.05	VENKOVNÍ DLAŽBA	-	F.06	KZS	-
A.2.05 - BYT 1+KK									
A.2.05.01	CHODBA	2.5	2.89	P.05	KERAMICKÁ DLAŽBA + SOKL v 100mm	VAPENNÁ ŠTUKOVÁ OMÍTKA S MALBOU	-	STĚNA, ŠTUK, MALBA	-
A.2.05.02	KOUPELNA	3.5	2.4	P.06	KERAMICKÁ DLAŽBA	KERAMICKÝ OBKLAD DO v 2,2m	C.04	MALBA NA SDK	PŘEDSTĚNA v.1,2m
A.2.05.03	OB.POKOJ+KK	19.0	2.89	P.07	LAMINÁTOVÁ PODLAHA	VAPENNÁ ŠTUKOVÁ OMÍTKA S MALBOU	-	STĚNA, ŠTUK, MALBA	-
	CELKEM	**25.0**							
A.2.05.20	LOŽIŠTĚ	2.2	-	S.04	VENKOVNÍ DLAŽBA	-	F.06	KZS	-

TABULKA MÍSTNOSTÍ - SEKCE B

2.NP									
OZNAČ.	NÁZEV MÍSTNOSTI	PLOCHA (m2)	ŠVÉTLÁ VÝŠKA (m)	DRUŽBA/ PODLAHY	PODLAHA	STĚNY	DRUŽBA/ POZNÁŠEK	STROPY	POZNÁMKA
KOMUNIKAČNÍ PROSTORY									
B.2.30	PAVLAČOVÁ CHODBA	42.4	2.75	S.10	VENKOVNÍ DLAŽBA	KZS	-	KZS	-
B.2.31	CHODBA	5.3	2.73	P.04	KERAMICKÁ DLAŽBA + SOKL v 100mm	VAPENNÁ ŠTUKOVÁ OMÍTKA S MALBOU	-	STĚNA, ŠTUK, MALBA	-
B.2.32	CHODBA	7.2	2.73	P.04	KERAMICKÁ DLAŽBA + SOKL v 100mm	VAPENNÁ ŠTUKOVÁ OMÍTKA S MALBOU	C.03	STĚNA, ŠTUK, MALBA	PODHLED NAD ČÁSTÍ STROPU 1,2 HOD
B.2.33	CHODBA	5.3	2.73	P.04	KERAMICKÁ DLAŽBA + SOKL v 100mm	VAPENNÁ ŠTUKOVÁ OMÍTKA S MALBOU	-	STĚNA, ŠTUK, MALBA	-
B.2.34	SCHODIŠTĚ	8.9	-	P.10	VENKOVNÍ DLAŽBA	-	-	-	-
B.2.35	VÝTAH	2.9	-	-	-	MALBA	-	-	-
B.2.01 - BYT 3+KK									
B.2.01.01	ZÁDVEŘÍ	4.8	2.75	P.05	KERAMICKÁ DLAŽBA + SOKL v 100mm	VAPENNÁ ŠTUKOVÁ OMÍTKA S MALBOU	-	STĚNA, ŠTUK, MALBA	-
B.2.01.02	POKOJ	12.2	2.73	P.07	LAMINÁTOVÁ PODLAHA	VAPENNÁ ŠTUKOVÁ OMÍTKA S MALBOU	-	STĚNA, ŠTUK, MALBA	-
B.2.01.03	LOŽNICE	12.4	2.73	P.07	LAMINÁTOVÁ PODLAHA	VAPENNÁ ŠTUKOVÁ OMÍTKA S MALBOU	-	STĚNA, ŠTUK, MALBA	-
B.2.01.04	OB.POKOJ+KK	22.2	2.73	P.07	LAMINÁTOVÁ PODLAHA	VAPENNÁ ŠTUKOVÁ OMÍTKA S MALBOU	-	STĚNA, ŠTUK, MALBA	-
B.2.01.05	KOUPELNA	5.1	2.44	P.06	KERAMICKÁ DLAŽBA	KERAMICKÝ OBKLAD DO v 2,2m	C.04	MALBA NA SDK	-
B.2.01.06	WC	1.6	2.44	P.06	KERAMICKÁ DLAŽBA	KERAMICKÝ OBKLAD DO v 1,2m	C.05	MALBA NA SDK	PŘEDSTĚNA v.1,2m
B.2.01.07	HALA	11.0	2.73	P.05	KERAMICKÁ DLAŽBA + SOKL v 100mm	VAPENNÁ ŠTUKOVÁ OMÍTKA S MALBOU	-	STĚNA, ŠTUK, MALBA	-
	CELKEM	**78.3**							
B.2.01.20	LOŽIŠTĚ	4.2	-	S.11	VENKOVNÍ DLAŽBA	-	-	KZS	-
B.2.01.21	LOŽIŠTĚ	4.5	-	S.04	VENKOVNÍ DLAŽBA	-	F.06	KZS	-
B.2.02 - BYT 2+KK									
B.2.02.01	CHODBA	5.2	2.73	P.05	KERAMICKÁ DLAŽBA + SOKL v 100mm	VAPENNÁ ŠTUKOVÁ OMÍTKA S MALBOU	-	STĚNA, ŠTUK, MALBA	-
B.2.02.02	OB.POKOJ+KK	23.0	2.73	P.07	LAMINÁTOVÁ PODLAHA	VAPENNÁ ŠTUKOVÁ OMÍTKA S MALBOU	-	STĚNA, ŠTUK, MALBA	-
B.2.02.03	KOUPELNA	4.9	2.44	P.06	KERAMICKÁ DLAŽBA	KERAMICKÝ OBKLAD DO v 2,2m	C.04	MALBA NA SDK	PŘEDSTĚNA v.1,2m
B.2.02.04	LOŽNICE	12.5	2.73	P.07	LAMINÁTOVÁ PODLAHA	VAPENNÁ ŠTUKOVÁ OMÍTKA S MALBOU	-	STĚNA, ŠTUK, MALBA	-
	CELKEM	**45.6**							
B.2.02.20	LOŽIŠTĚ	5.3	-	S.04	VENKOVNÍ DLAŽBA	-	F.06	KZS	-
B.2.03 - BYT 2+KK									
B.2.03.01	CHODBA	7.3	2.73	P.05	KERAMICKÁ DLAŽBA + SOKL v 100mm	VAPENNÁ ŠTUKOVÁ OMÍTKA S MALBOU	-	STĚNA, ŠTUK, MALBA	-
B.2.03.02	LOŽNICE	13.0	2.73	P.07	LAMINÁTOVÁ PODLAHA	VAPENNÁ ŠTUKOVÁ OMÍTKA S MALBOU	-	STĚNA, ŠTUK, MALBA	-
B.2.03.03	KOUPELNA	4.7	2.44	P.06	KERAMICKÁ DLAŽBA	KERAMICKÝ OBKLAD DO v 2,2m	C.04	MALBA NA SDK	PŘEDSTĚNA v.1,2m
B.2.03.04	OB.POKOJ+KK	23.8	2.73	P.07	LAMINÁTOVÁ PODLAHA	VAPENNÁ ŠTUKOVÁ OMÍTKA S MALBOU	-	STĚNA, ŠTUK, MALBA	-
B.2.03.05	KOMORA	2.3	2.73	P.05	KERAMICKÁ DLAŽBA + SOKL v 100mm	VAPENNÁ ŠTUKOVÁ OMÍTKA S MALBOU	-	STĚNA, ŠTUK, MALBA	-
	CELKEM	**51.2**							
B.2.03.20	LOŽIŠTĚ	5.5	-	S.04	VENKOVNÍ DLAŽBA	-	F.06	KZS	-
B.2.05 - BYT 1+KK									
B.2.05.01	CHODBA	3.3	2.73	P.05	KERAMICKÁ DLAŽBA + SOKL v 100mm	VAPENNÁ ŠTUKOVÁ OMÍTKA S MALBOU	-	STĚNA, ŠTUK, MALBA	-
B.2.05.02	KOUPELNA	3.8	2.44	P.06	KERAMICKÁ DLAŽBA	KERAMICKÝ OBKLAD DO v 2,2m	C.04	MALBA NA SDK	PŘEDSTĚNA v.1,2m
B.2.05.03	OB.POKOJ+KK	24.6	2.73	P.07	LAMINÁTOVÁ PODLAHA	VAPENNÁ ŠTUKOVÁ OMÍTKA S MALBOU	-	STĚNA, ŠTUK, MALBA	-
	CELKEM	**31.8**							
B.2.05.20	LOŽIŠTĚ	4.2	-	S.04	VENKOVNÍ DLAŽBA	-	F.06	KZS	-
B.2.06 - BYT 1+KK									
B.2.06.01	CHODBA	3.7	2.73	P.05	KERAMICKÁ DLAŽBA + SOKL v 100mm	VAPENNÁ ŠTUKOVÁ OMÍTKA S MALBOU	-	STĚNA, ŠTUK, MALBA	-
B.2.06.02	KOUPELNA	3.3	2.44	P.06	KERAMICKÁ DLAŽBA	KERAMICKÝ OBKLAD DO v 2,2m	C.04	MALBA NA SDK	PŘEDSTĚNA v.1,2m
B.2.06.03	OB.POKOJ+KK	18.8	2.73	P.07	LAMINÁTOVÁ PODLAHA	VAPENNÁ ŠTUKOVÁ OMÍTKA S MALBOU	-	STĚNA, ŠTUK, MALBA	-
	CELKEM	**25.8**							
B.2.06.20	LOŽIŠTĚ	3.5	-	S.04	VENKOVNÍ DLAŽBA	-	F.06	KZS	-
B.2.07 - BYT 1+KK									
B.2.07.01	CHODBA	1.4	2.73	P.05	KERAMICKÁ DLAŽBA + SOKL v 100mm	VAPENNÁ ŠTUKOVÁ OMÍTKA S MALBOU	-	STĚNA, ŠTUK, MALBA	-
B.2.07.02	OB.POKOJ+KK	20.8	2.73	P.07	LAMINÁTOVÁ PODLAHA	VAPENNÁ ŠTUKOVÁ OMÍTKA S MALBOU	-	STĚNA, ŠTUK, MALBA	-
B.2.07.03	KOUPELNA	3.8	2.44	P.06	KERAMICKÁ DLAŽBA	KERAMICKÝ OBKLAD DO v 2,2m	C.04	MALBA NA SDK	PŘEDSTĚNA v.0,1m
	CELKEM	**26.0**							
B.2.07.20	LOŽIŠTĚ	4.2	-	S.04	VENKOVNÍ DLAŽBA	-	F.06	KZS	-
B.2.08 - BYT 2+KK									
B.2.08.01	CHODBA	5.2	2.73	P.05	KERAMICKÁ DLAŽBA + SOKL v 100mm	VAPENNÁ ŠTUKOVÁ OMÍTKA S MALBOU	-	STĚNA, ŠTUK, MALBA	-
B.2.08.02	OB.POKOJ+KK	23.8	2.73	P.07	LAMINÁTOVÁ PODLAHA	VAPENNÁ ŠTUKOVÁ OMÍTKA S MALBOU	-	STĚNA, ŠTUK, MALBA	-
B.2.08.03	KOUPELNA	4.7	2.44	P.06	KERAMICKÁ DLAŽBA	KERAMICKÝ OBKLAD DO v 2,2m	C.04	MALBA NA SDK	PŘEDSTĚNA v.1,2m
B.2.08.04	LOŽNICE	12.3	2.73	P.07	LAMINÁTOVÁ PODLAHA	VAPENNÁ ŠTUKOVÁ OMÍTKA S MALBOU	-	STĚNA, ŠTUK, MALBA	-
	CELKEM	**46.2**							
B.2.08.20	LOŽIŠTĚ	4.3	-	S.04	VENKOVNÍ DLAŽBA	-	F.06	KZS	-
B.2.09 - BYT 2+KK									
B.2.09.01	CHODBA	6.0	2.73	P.05	KERAMICKÁ DLAŽBA + SOKL v 100mm	VAPENNÁ ŠTUKOVÁ OMÍTKA S MALBOU	-	STĚNA, ŠTUK, MALBA	-
B.2.09.02	LOŽNICE	15.0	2.73	P.07	LAMINÁTOVÁ PODLAHA	VAPENNÁ ŠTUKOVÁ OMÍTKA S MALBOU	-	STĚNA, ŠTUK, MALBA	-
B.2.09.03	KOUPELNA	4.8	2.44	P.06	KERAMICKÁ DLAŽBA	KERAMICKÝ OBKLAD DO v 2,2m	C.04	MALBA NA SDK	PŘEDSTĚNA v.1,2m
B.2.09.04	OB.POKOJ+KK	24.0	2.73	P.07	LAMINÁTOVÁ PODLAHA	VAPENNÁ ŠTUKOVÁ OMÍTKA S MALBOU	-	STĚNA, ŠTUK, MALBA	-
	CELKEM	**51.8**							
B.2.09.20	LOŽIŠTĚ	4.8	-	S.04	VENKOVNÍ DLAŽBA	-	F.06	KZS	-

LEGENDA MATERIÁLŮ

- ŽELEZOBETONOVÉ MONOLITICKÉ KONSTRUKCE - VIZ. KONSTRUKČNÍ ČÁSTI
- ŽELEZOBETONOVÉ PŘEFABRIKOVANÉ KONSTRUKCE - VIZ. KONSTRUKČNÍ ČÁSTI
- PROSTÝ BETON
- ZDIVO Z BETONOVÝCH SKOŘÉPNÍKOVÝCH TVÁRNIC TL.150 mm (BETO-MIKA 15)
- ZDIVO Z BETONOVÝCH SKOŘÉPNÍKOVÝCH TVÁRNIC TL.100 mm (BETO-MIKA 10)
- ZDIVO Z KERAMICKÝCH BLOKŮ TL. 300 mm (ECOTON STANDARD 30,0 P+D PTO)
- ZDIVO Z KERAMICKÝCH BLOKŮ TL. 300 mm (BROUŠENÉ MALTOVÉ POŽIADAVKY PRO MEZIBYTOVOU ZDĚ (ECOTON 30,0 MKU 12 P+D)
- ZDIVO Z KERAMICKÝCH BLOKŮ TL. 250 mm (ECOTON 24,0 P+D PTO (K)
- ZDIVO Z KERAMICKÝCH PŘÍČKOVEK TL. 115 mm (ECOTON 11,5 MKU 14 P+D)
- ZDIVO Z KERAMICKÝCH PŘÍČKOVEK TL. 80 mm (ECOTON 8 P+D PTO (K)
- PŘÍČKA Z KERAMICKÝCH TEPELNĚ IZOLAČNÍCH DESEK TL. 50 mm (TYPAI MILTIPOR)

POZN.

- NOSNÉ ZD, PŘÍČKY A ŽELEZOBETONOVÉ KONSTRUKCE JSOU KOTVENY K HRUBÉMU LIC DEŘ (MITOV X OBKLADŮ)
- INSTALAČNÍ PŘEDSTĚNY V KOUPELNÁCH A WC JSOU VÝŠKY 1200mm, NAD TOTO JE PŘEDSTĚNA
- VAŠEDNÉ SKLONY STŘECH, TERASY SE OTVÍRAJÍ A HYDROIZOLAČNÍ VRSTVĚ NA SPÁDOVÝCH KLÍNECH, POKUD NENÍ JINAK UPŘESNĚNO
- VAŠEDNÉ VÝŠKOVÉ KOTY OZNAČENÉ "V" SE SCTÍNAJÍ K VIDĚNÍ HRANĚ TEPELNĚ IZOLACE (SPÁDOVÝCH KLÍNŮ)

KATEDRA TECHNOLOGIE STAVEB			
VEDOUCÍ PROJE		VYPRACOVAL	
	Ing. Miroslava Popelková CSc.	Bc. Pavel Pulkert	
STUPEŇ	BYTOVÝ DŮM HODKOVIČKY		
VYNESE	ZADÁVACÍ DOKUMENTACE	FORMÁT	
		MĚŘÍTKO	1:50
		DATUM	1/2012
	PODSKUPINA DUP	PŘÍLOHA č. 2	