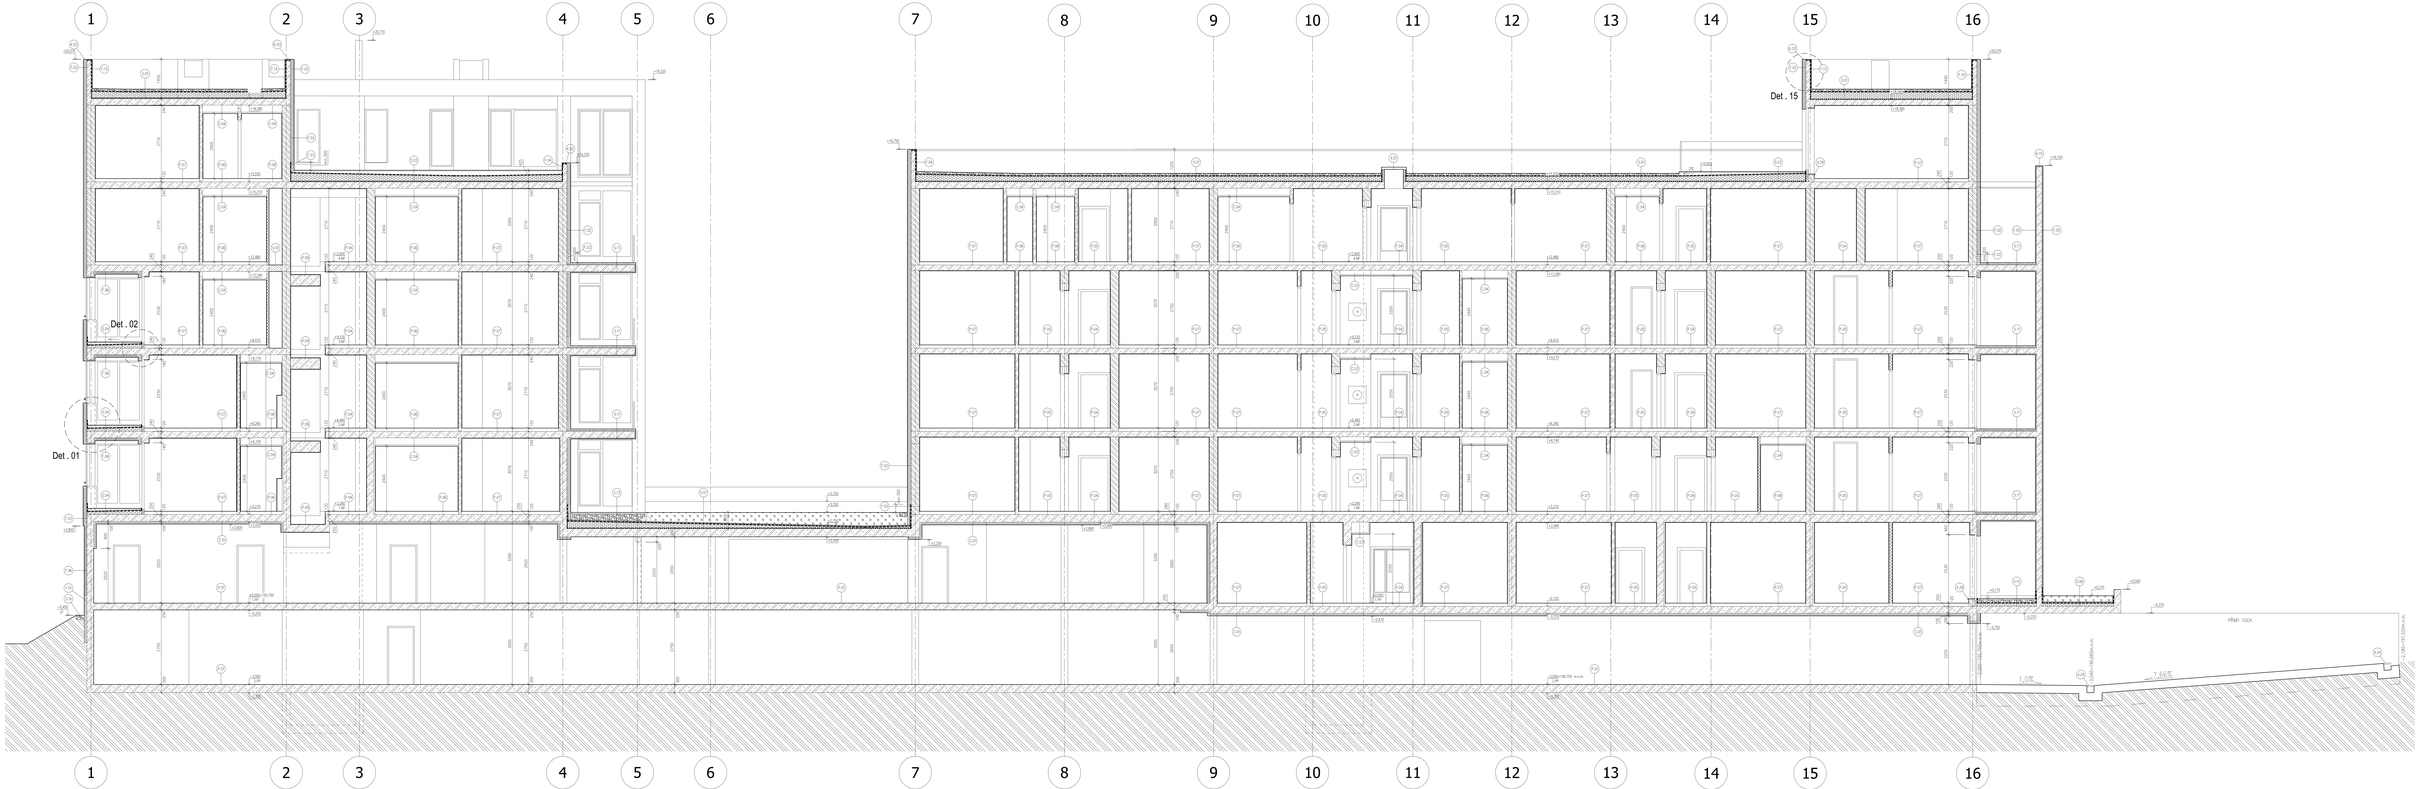

LEGENDA MATERIÁLŮ:

- ŽELEZOBETONOVÉ MONOLITICKÉ KONSTRUKCE – KE KONSTRUKČNÍ ČÁSTI
- ŽELEZOBETONOVÉ PREFABRIKOVANÉ KONSTRUKCE – KE KONSTRUKČNÍ ČÁSTI
- PROSTÝ BETON
- ZDIVO Z BETONOVÝCH SKOŘEPNATÝCH TVÁRNIC TL.150 mm (BETOTONKA 15)
- ZDIVO Z BETONOVÝCH SKOŘEPNATÝCH TVÁRNIC TL.100 mm (BETOTONKA 10)
- ZDIVO Z KERAMICKÝCH BLOKŮ TL. 200 mm (ZIEGEL STANDARD 20,0 P+D P10)
- ZDIVO Z KERAMICKÝCH BLOKŮ TL. 350 mm (POROTHERM BROUSITELNÝ PŘÍZEMNÍ VYSOKOPEVNOSTNÍ 35,0 (ZIEGEL 35,0 ARU 5,2 P+D)
- ZDIVO Z KERAMICKÝCH BLOKŮ TL. 250 mm (ZIEGEL 24,0 P+D P15 30)
- ZDIVO Z KERAMICKÝCH PŘÍČKOVEK TL. 115 mm (ZIEGEL 11,5 ARU 1,4 P+D)
- ZDIVO Z KERAMICKÝCH PŘÍČKOVEK TL. 80 mm (ZIEGEL 8 P+D P10 (K)
- PŘÍČKOVÁ Z POROBETONOVÝCH TEPELNĚ IZOLAČNÍCH DESEK TL. 50 mm (YTONG BILYPOR)

KATEDRA TECHNOLOGIE STAVEB VEDOUCÍ PRÁCE:		VYPRACOVAL: Bc. Pavel Pulkert	
STAVBA:	BYTOVÝ DŮM HODKOVIČKY		FORMÁT: A0 MĚŘÍTKO: 1:100 DATUM: 1/2020
VÝKRES:	ZÁKLADNÍ DOKUMENTACE REZ A-A'		PŘÍLOHA Č. 4