




Název:
SOUČASNÁ ORTOFOTOMAPA

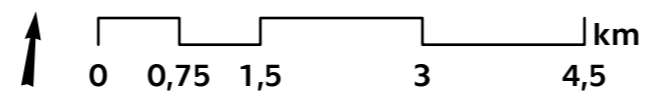


Zdroj: © CUZK/dgn/ku/, © CUZK Ortofoto

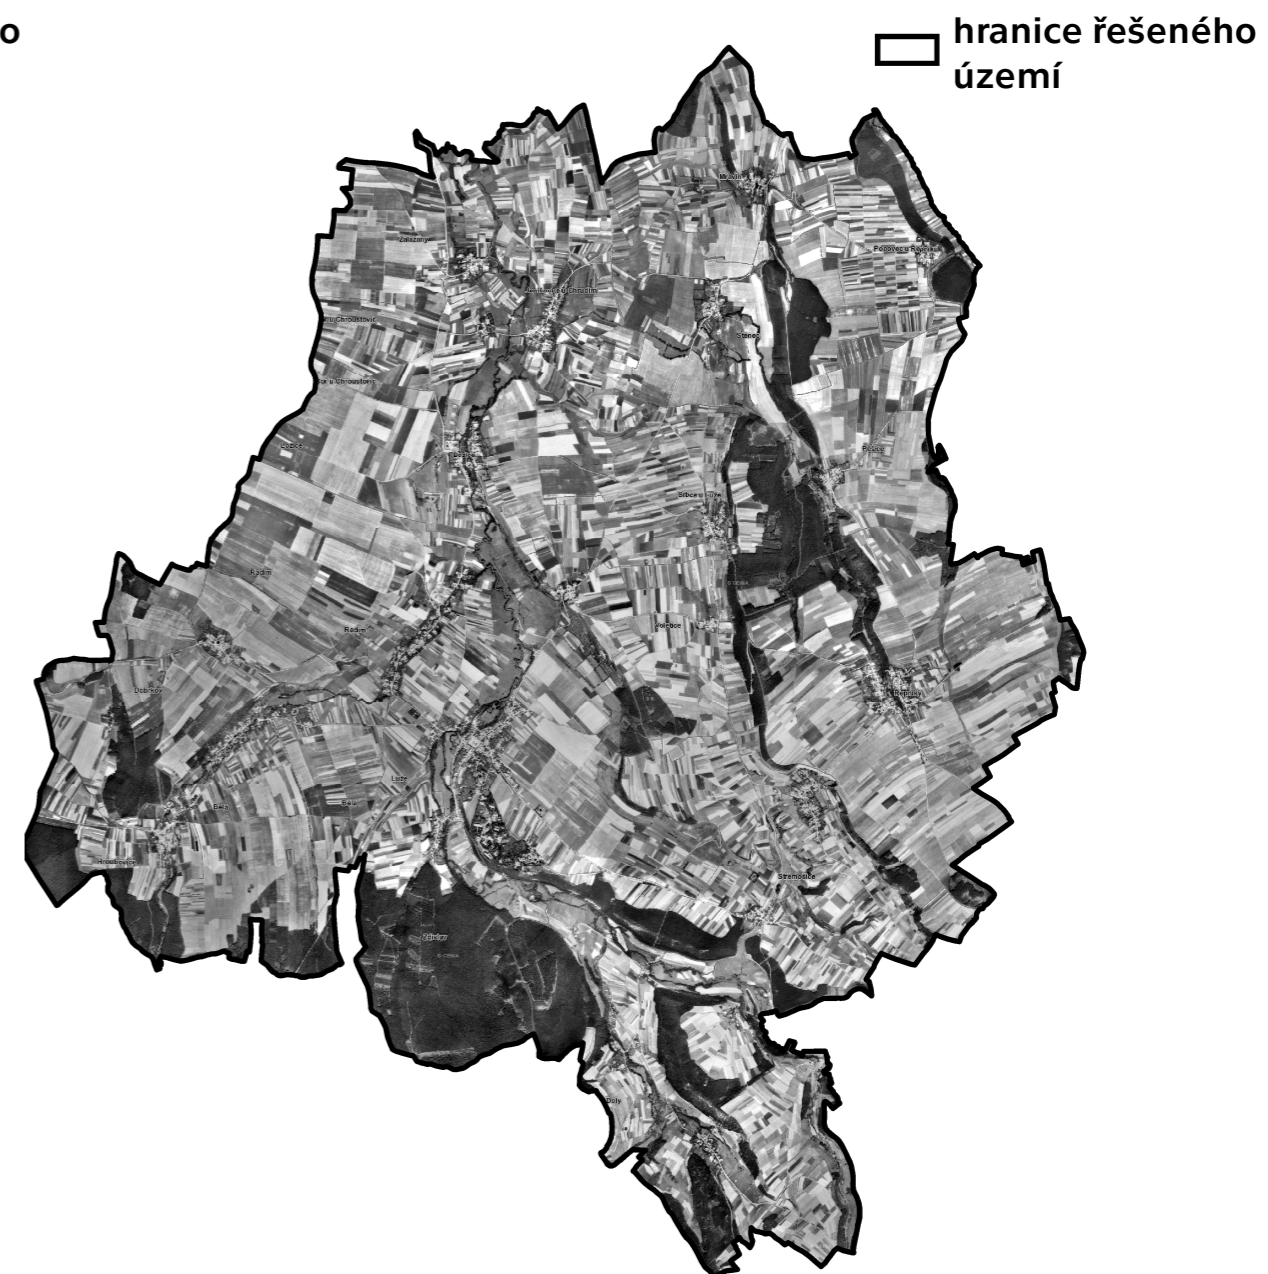

Název:
ORTOFOTOMAPA ROK 1954

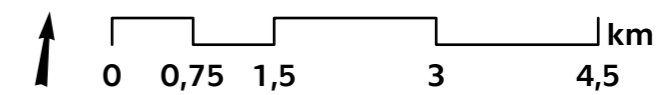

Zdroj: © CUZK/dgn/ku/, © CUZK Archiv

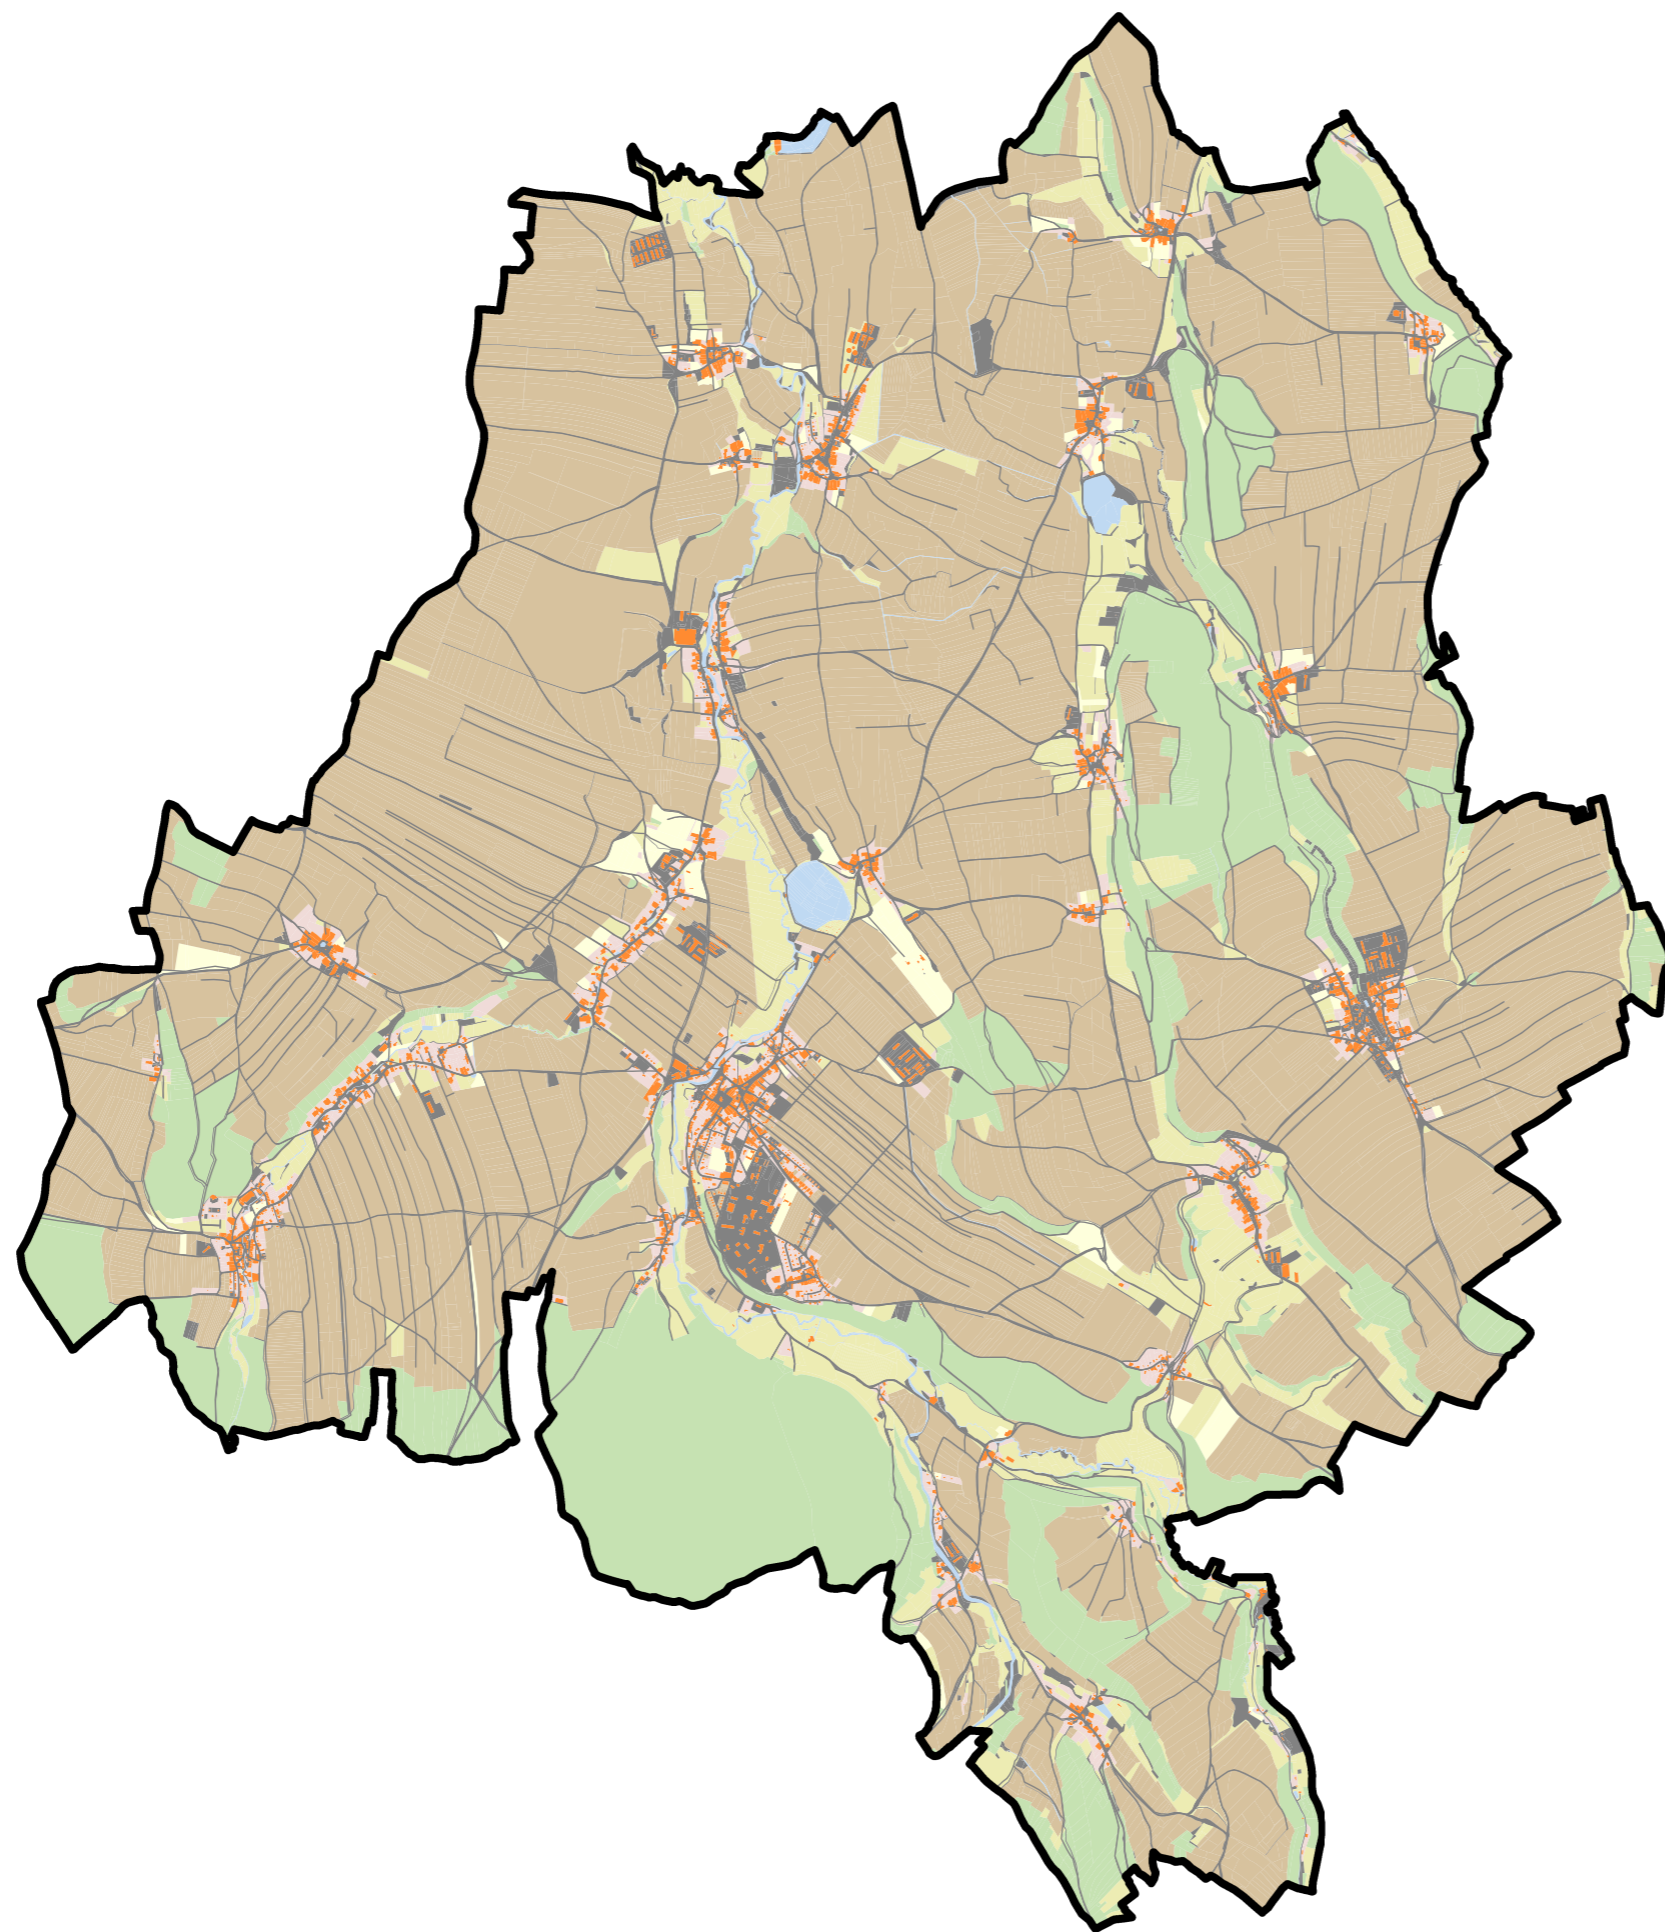


-  hranice řešeného území
-  historická cesta
-  orná půda
-  zahrada
-  ovocný sad
-  trvalý travní porost
-  lesní pozemek
-  vodní plocha
-  zastavěná plocha a nádvoří
-  ostatní plocha

Historická cestní síť bez podkladu:




Název:

HISTORICKÁ CESTNÍ SÍŤ

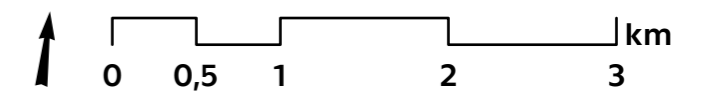


Zdroj: © CUZK/dgn/ku/

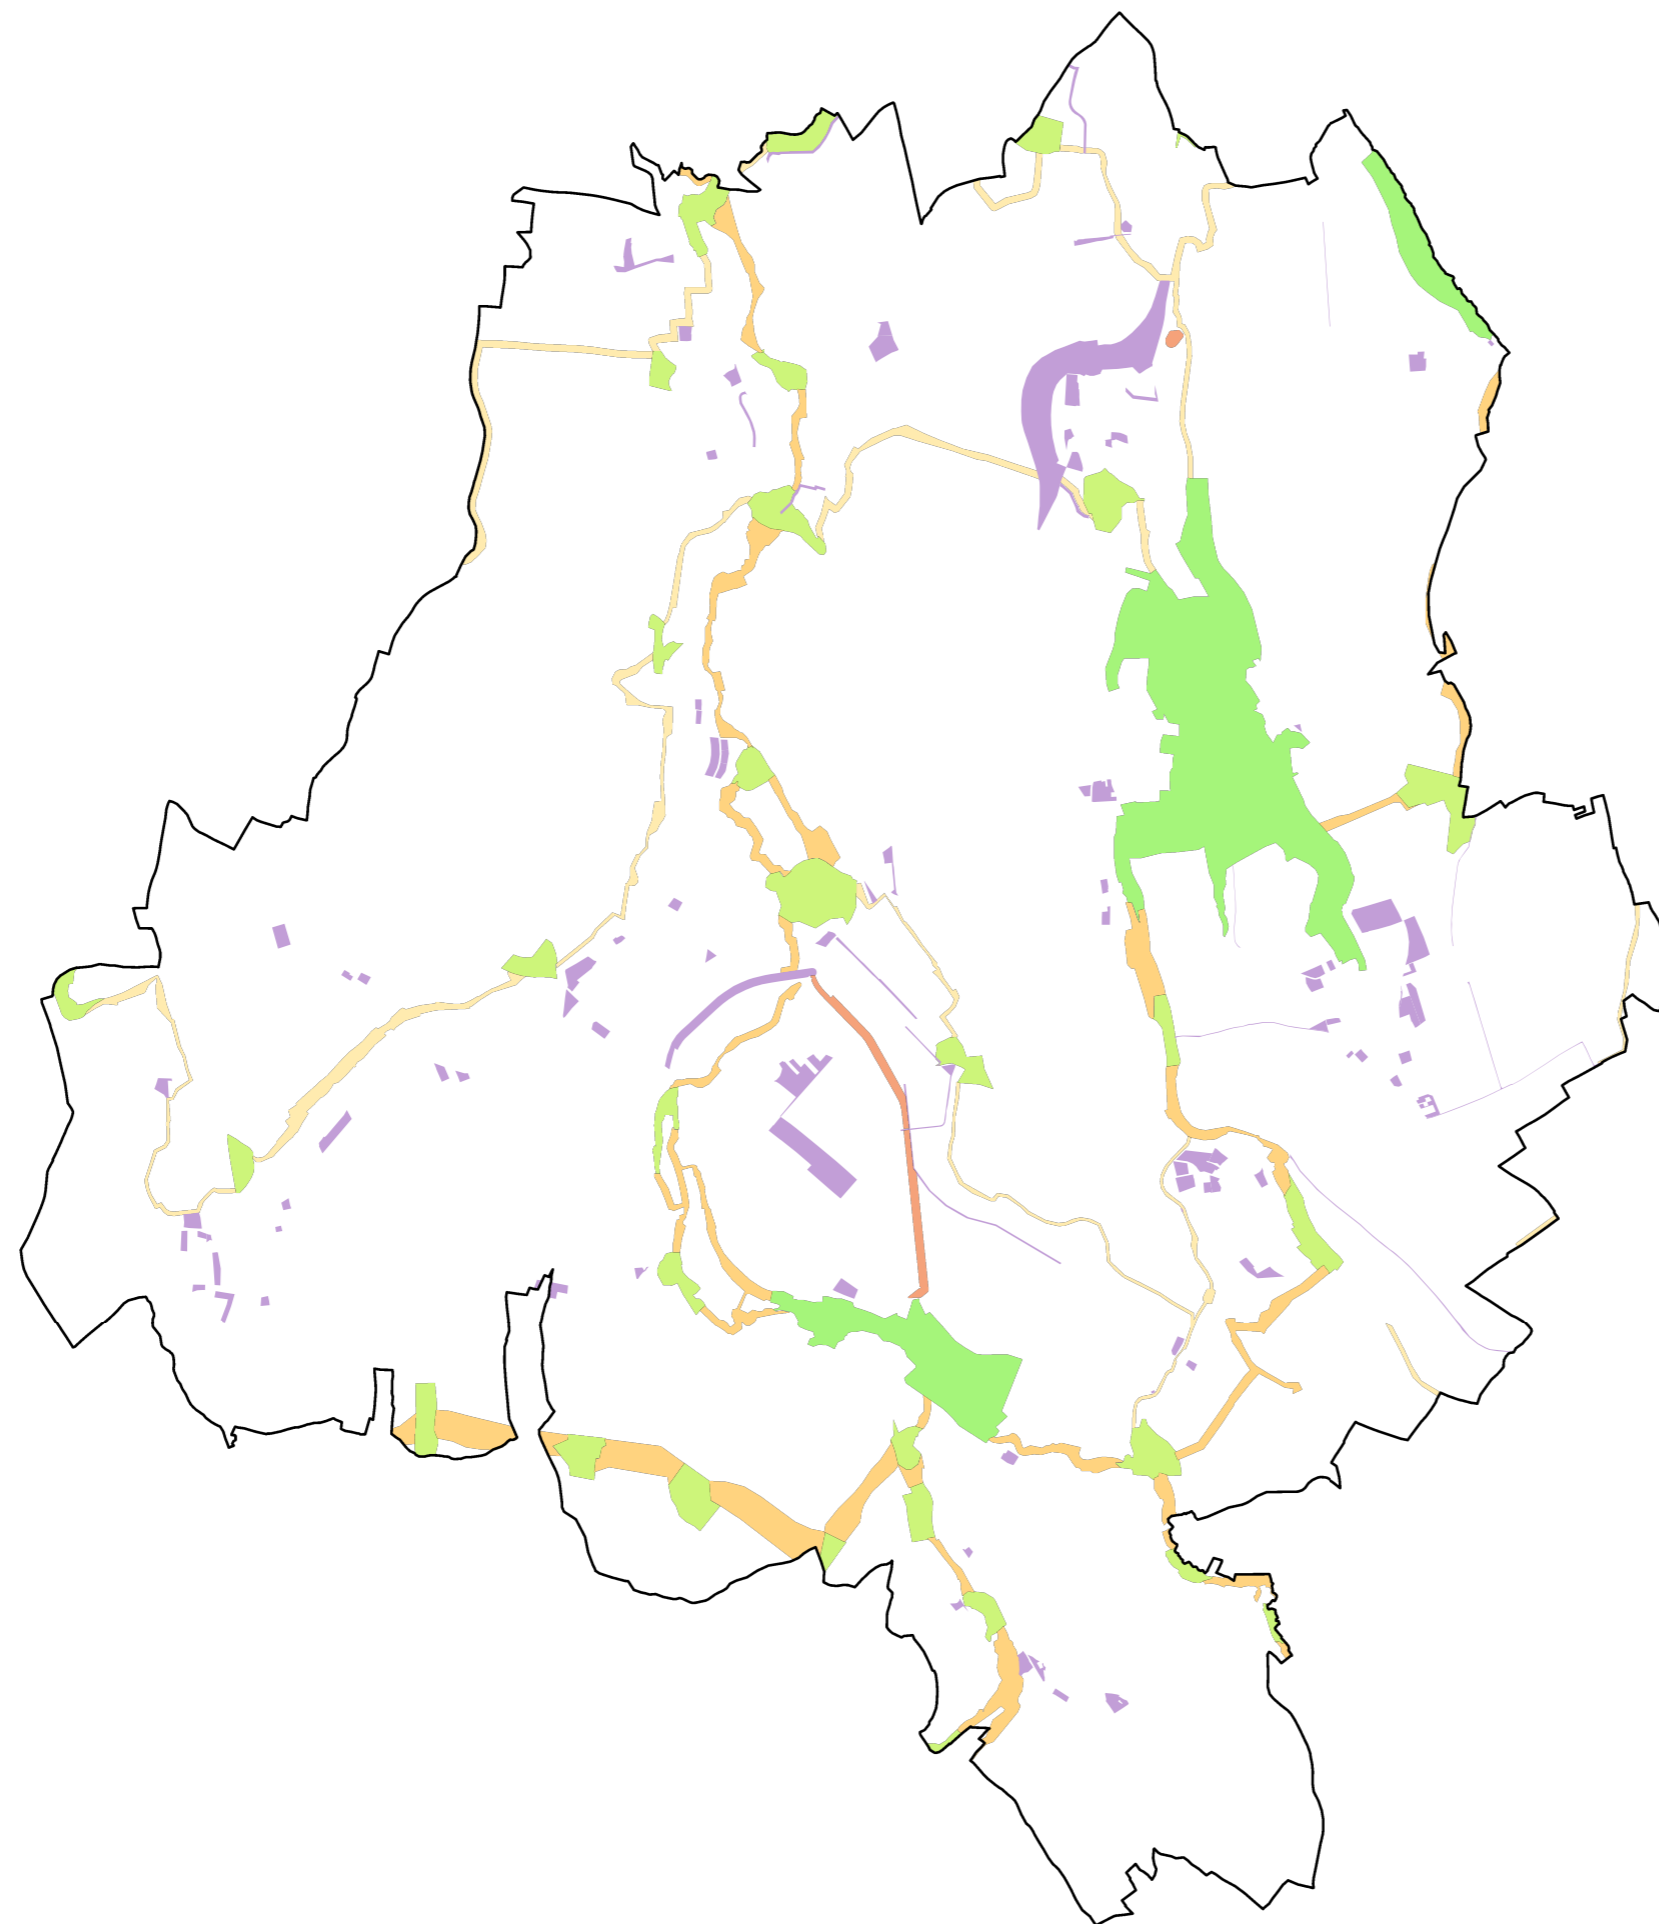


- hranice řešeného území
- zastavitelná plocha
- územní rezerva
- lokální biokoridor
- lokální biocentrum
- regionální biokoridor
- regionální biocentrum


Územní plány obcí:

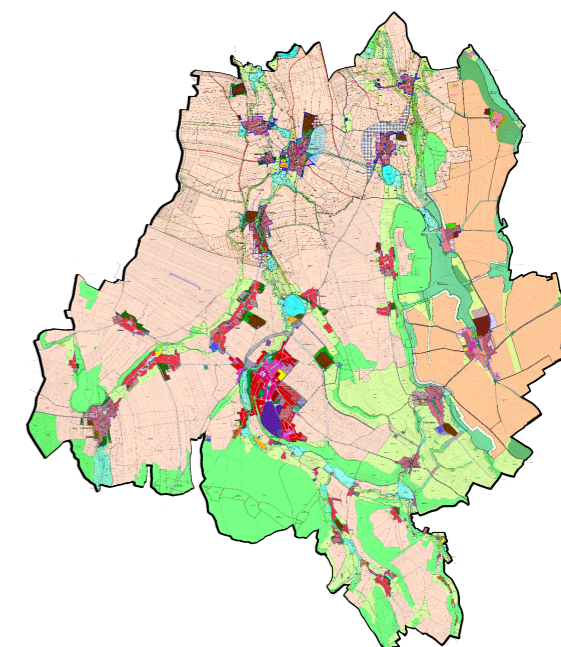

Název:
ZÁMĚRY V ÚZEMÍ A ÚSES

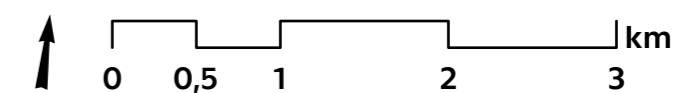


Zdroj: © CUZK/dgn/ku/

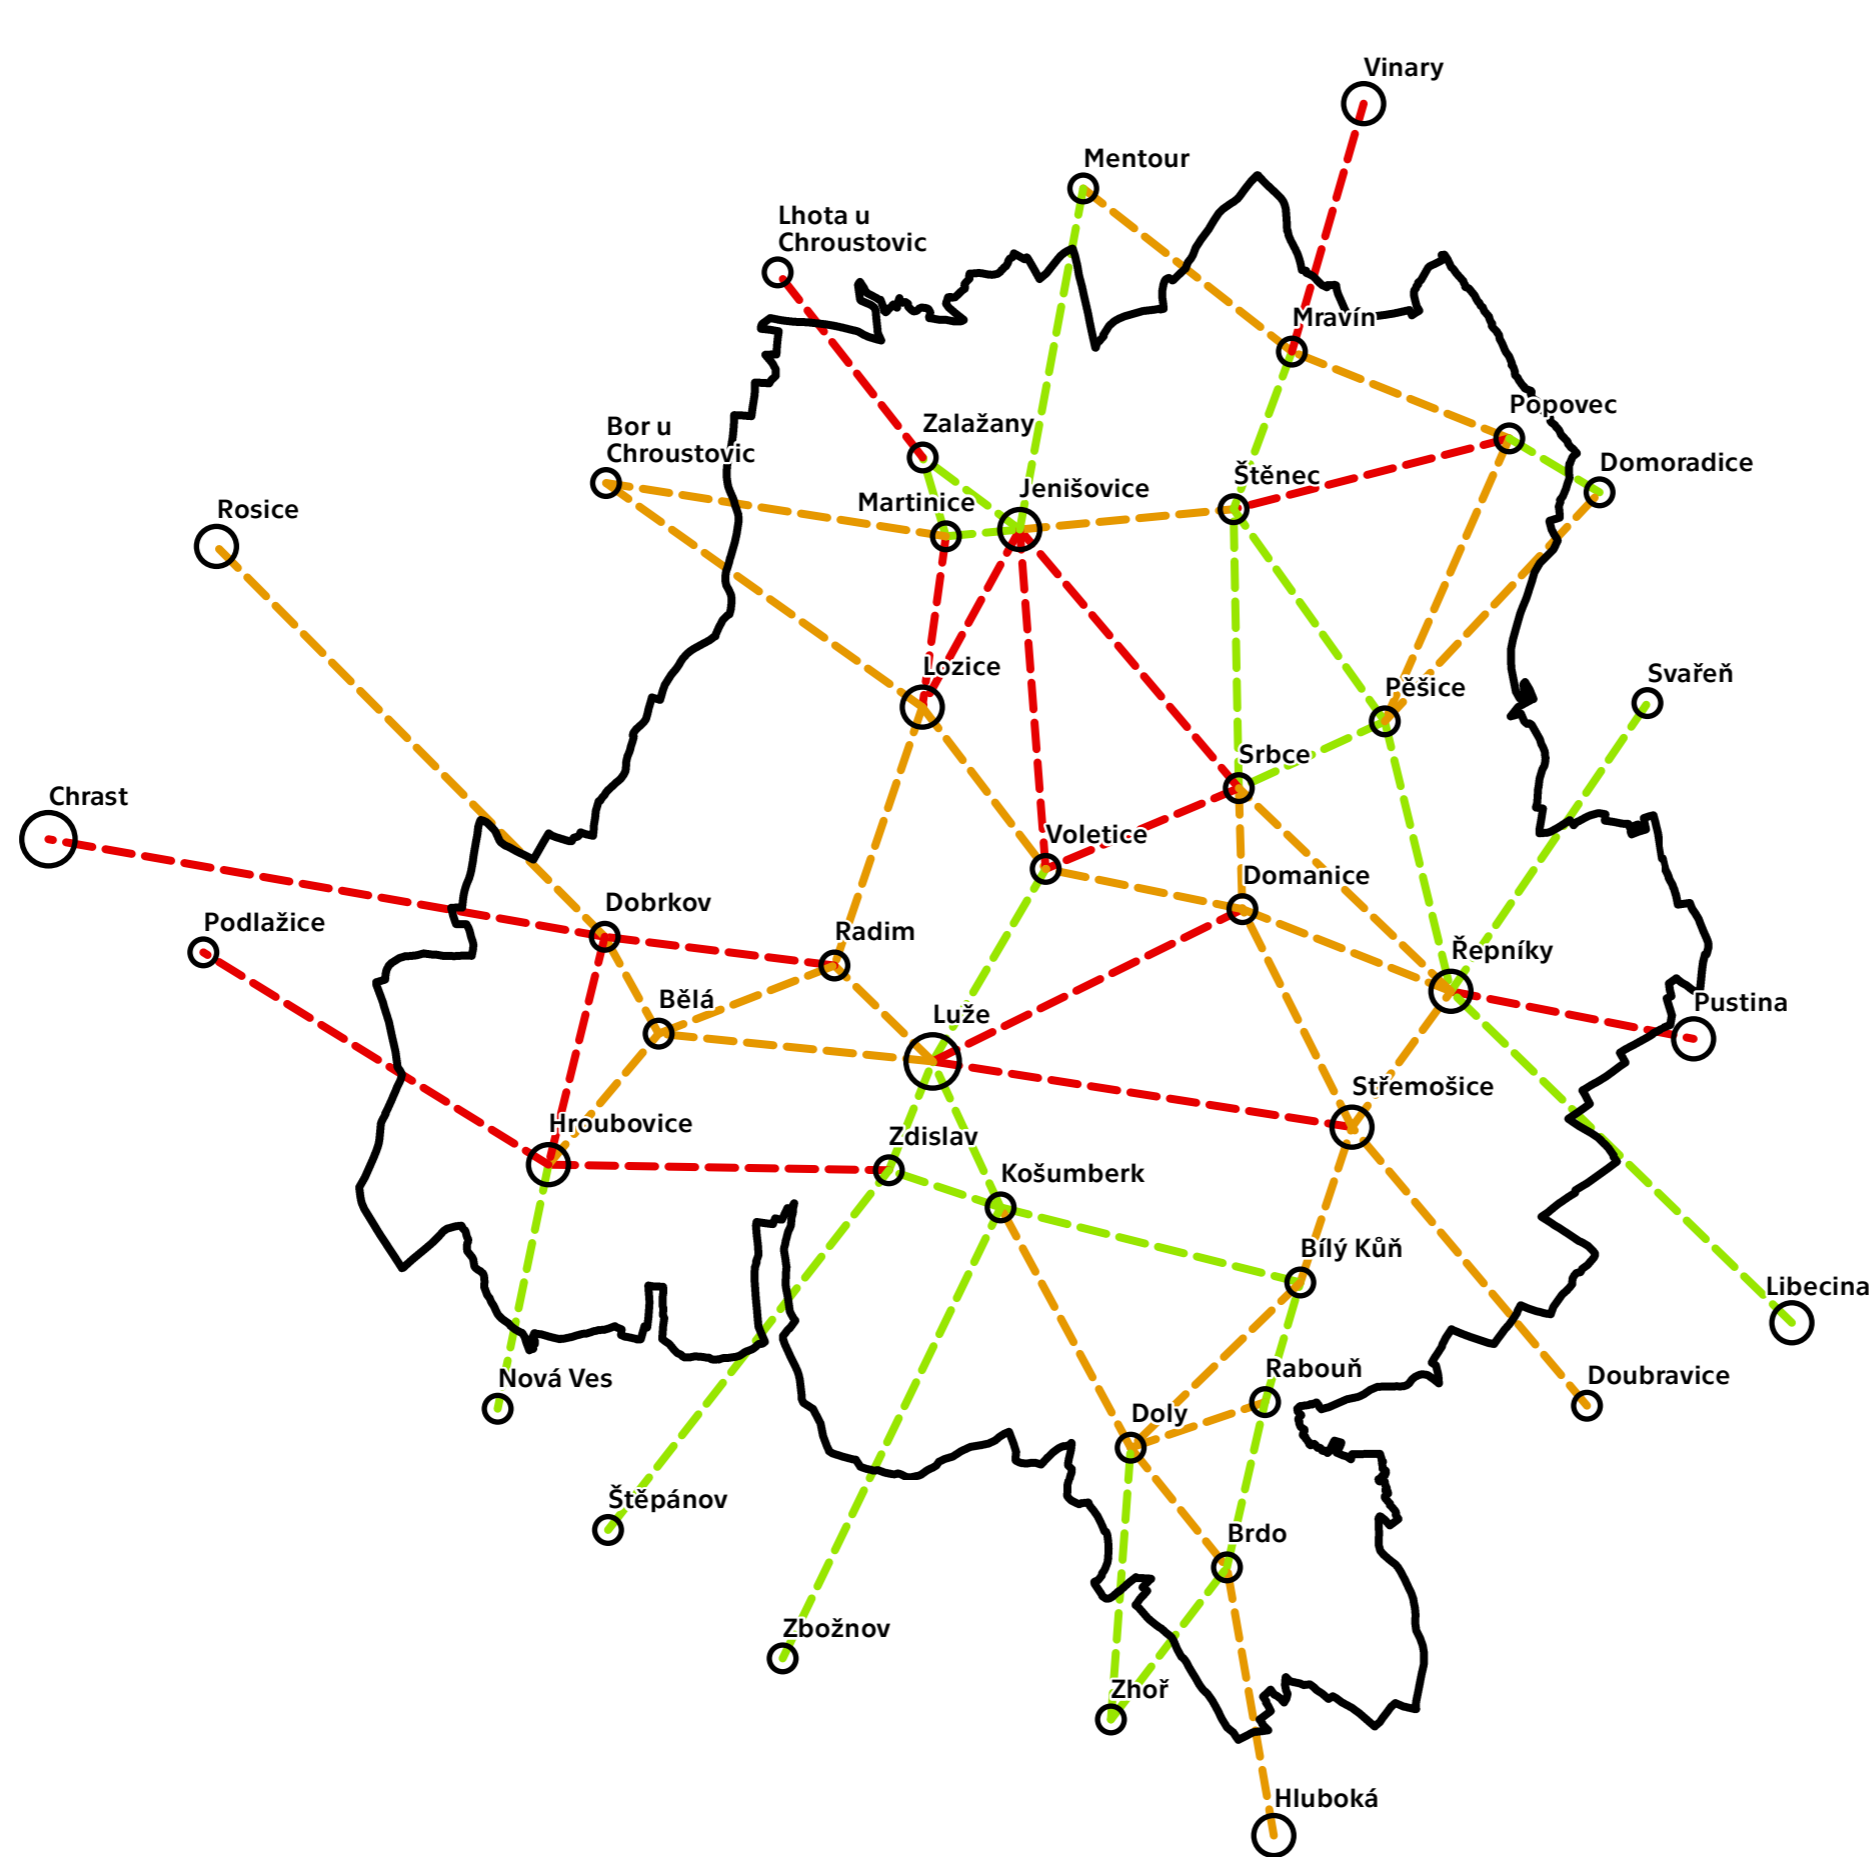


- hranice řešeného území
- místní část
- obec
- město
- funkční spojení
- částečně funkční spojení
- nefunkční spojení


Migrační bariéry:

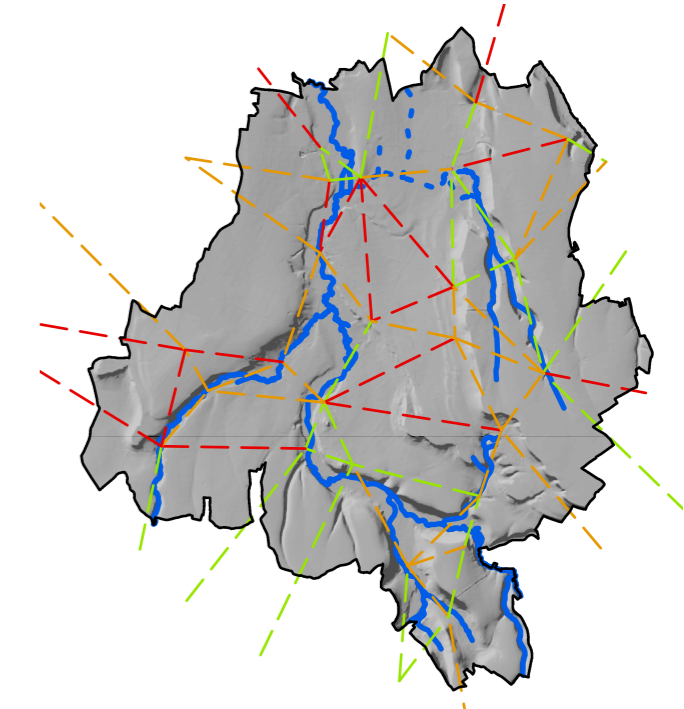

Název:
ANALÝZA PROSTUPNOSTI KRAJINY

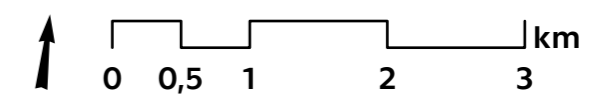


Zdroj: © CUZK/dgn/ku/

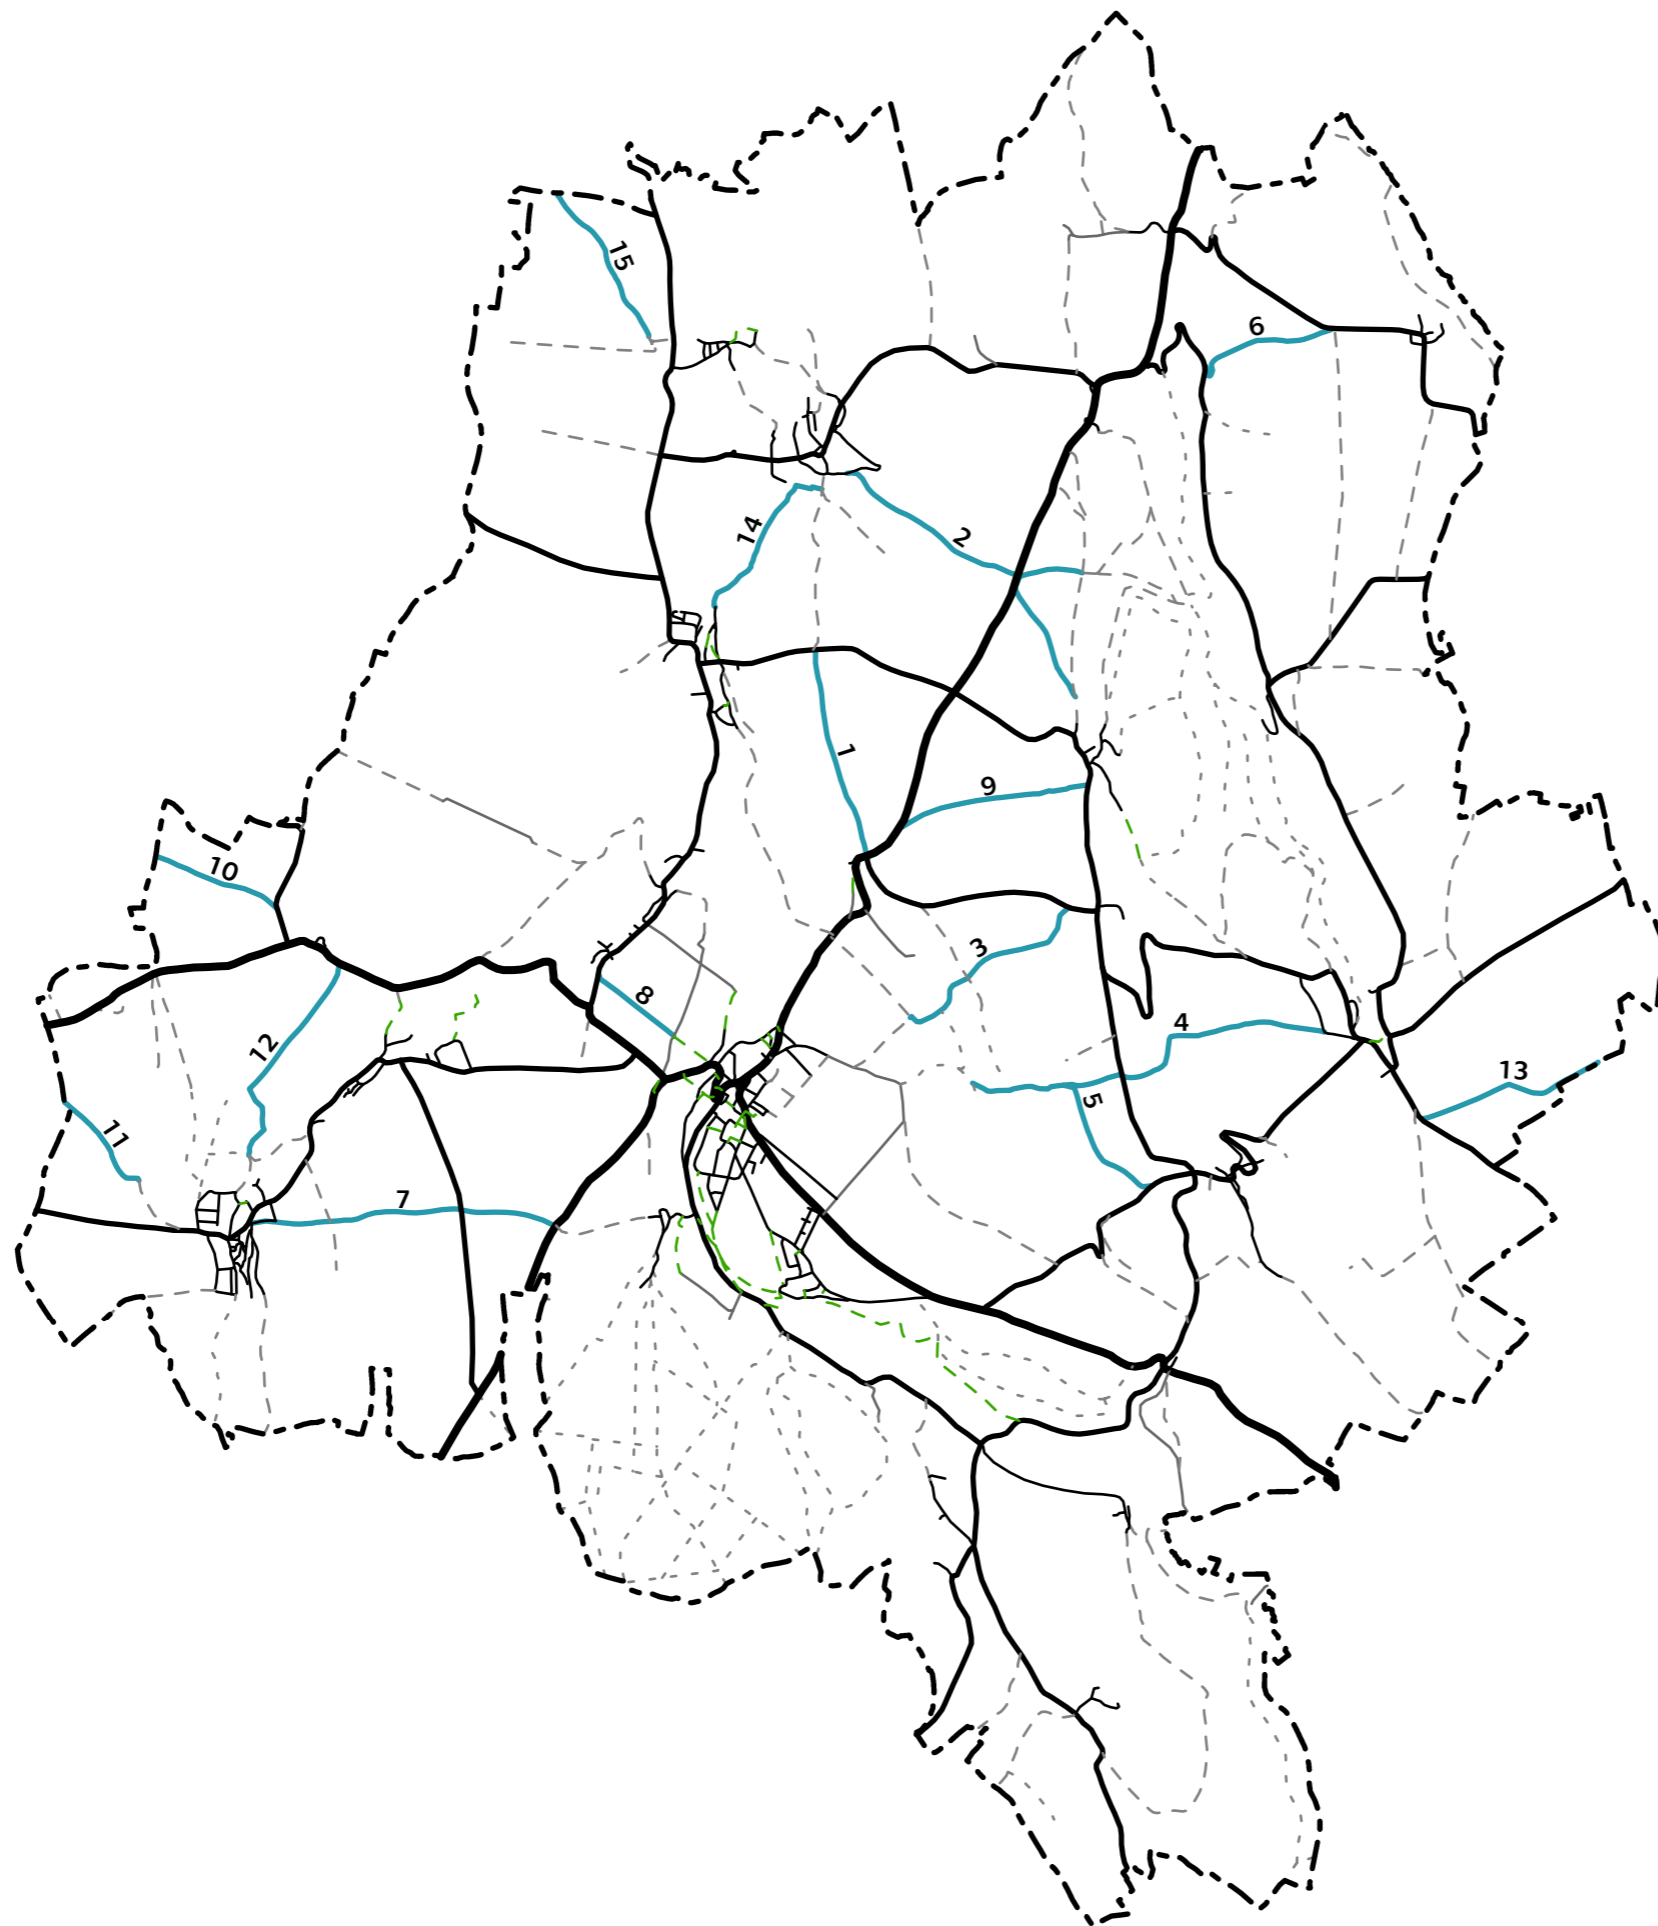


- hranice řešeného území
- silnice II. třídy
- silnice III. třídy
- místní komunikace
- zpevněná polní cesta
- nezpevněná polní cesta
- lesní cesta
- cesta nebo stezka pro pěší
- navržené cesty (ID)

Navržené cesty k obnovení:

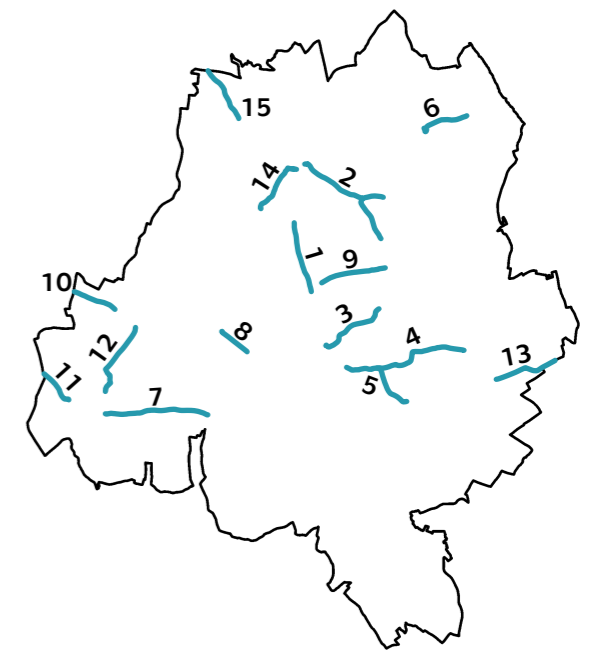


Název:

NÁVRH - CESTNÍ SÍŤ

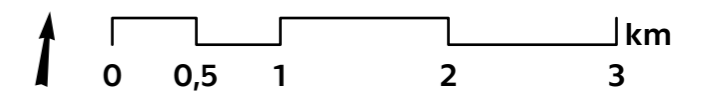


Zdroj: © CUZK/dgn/ku/

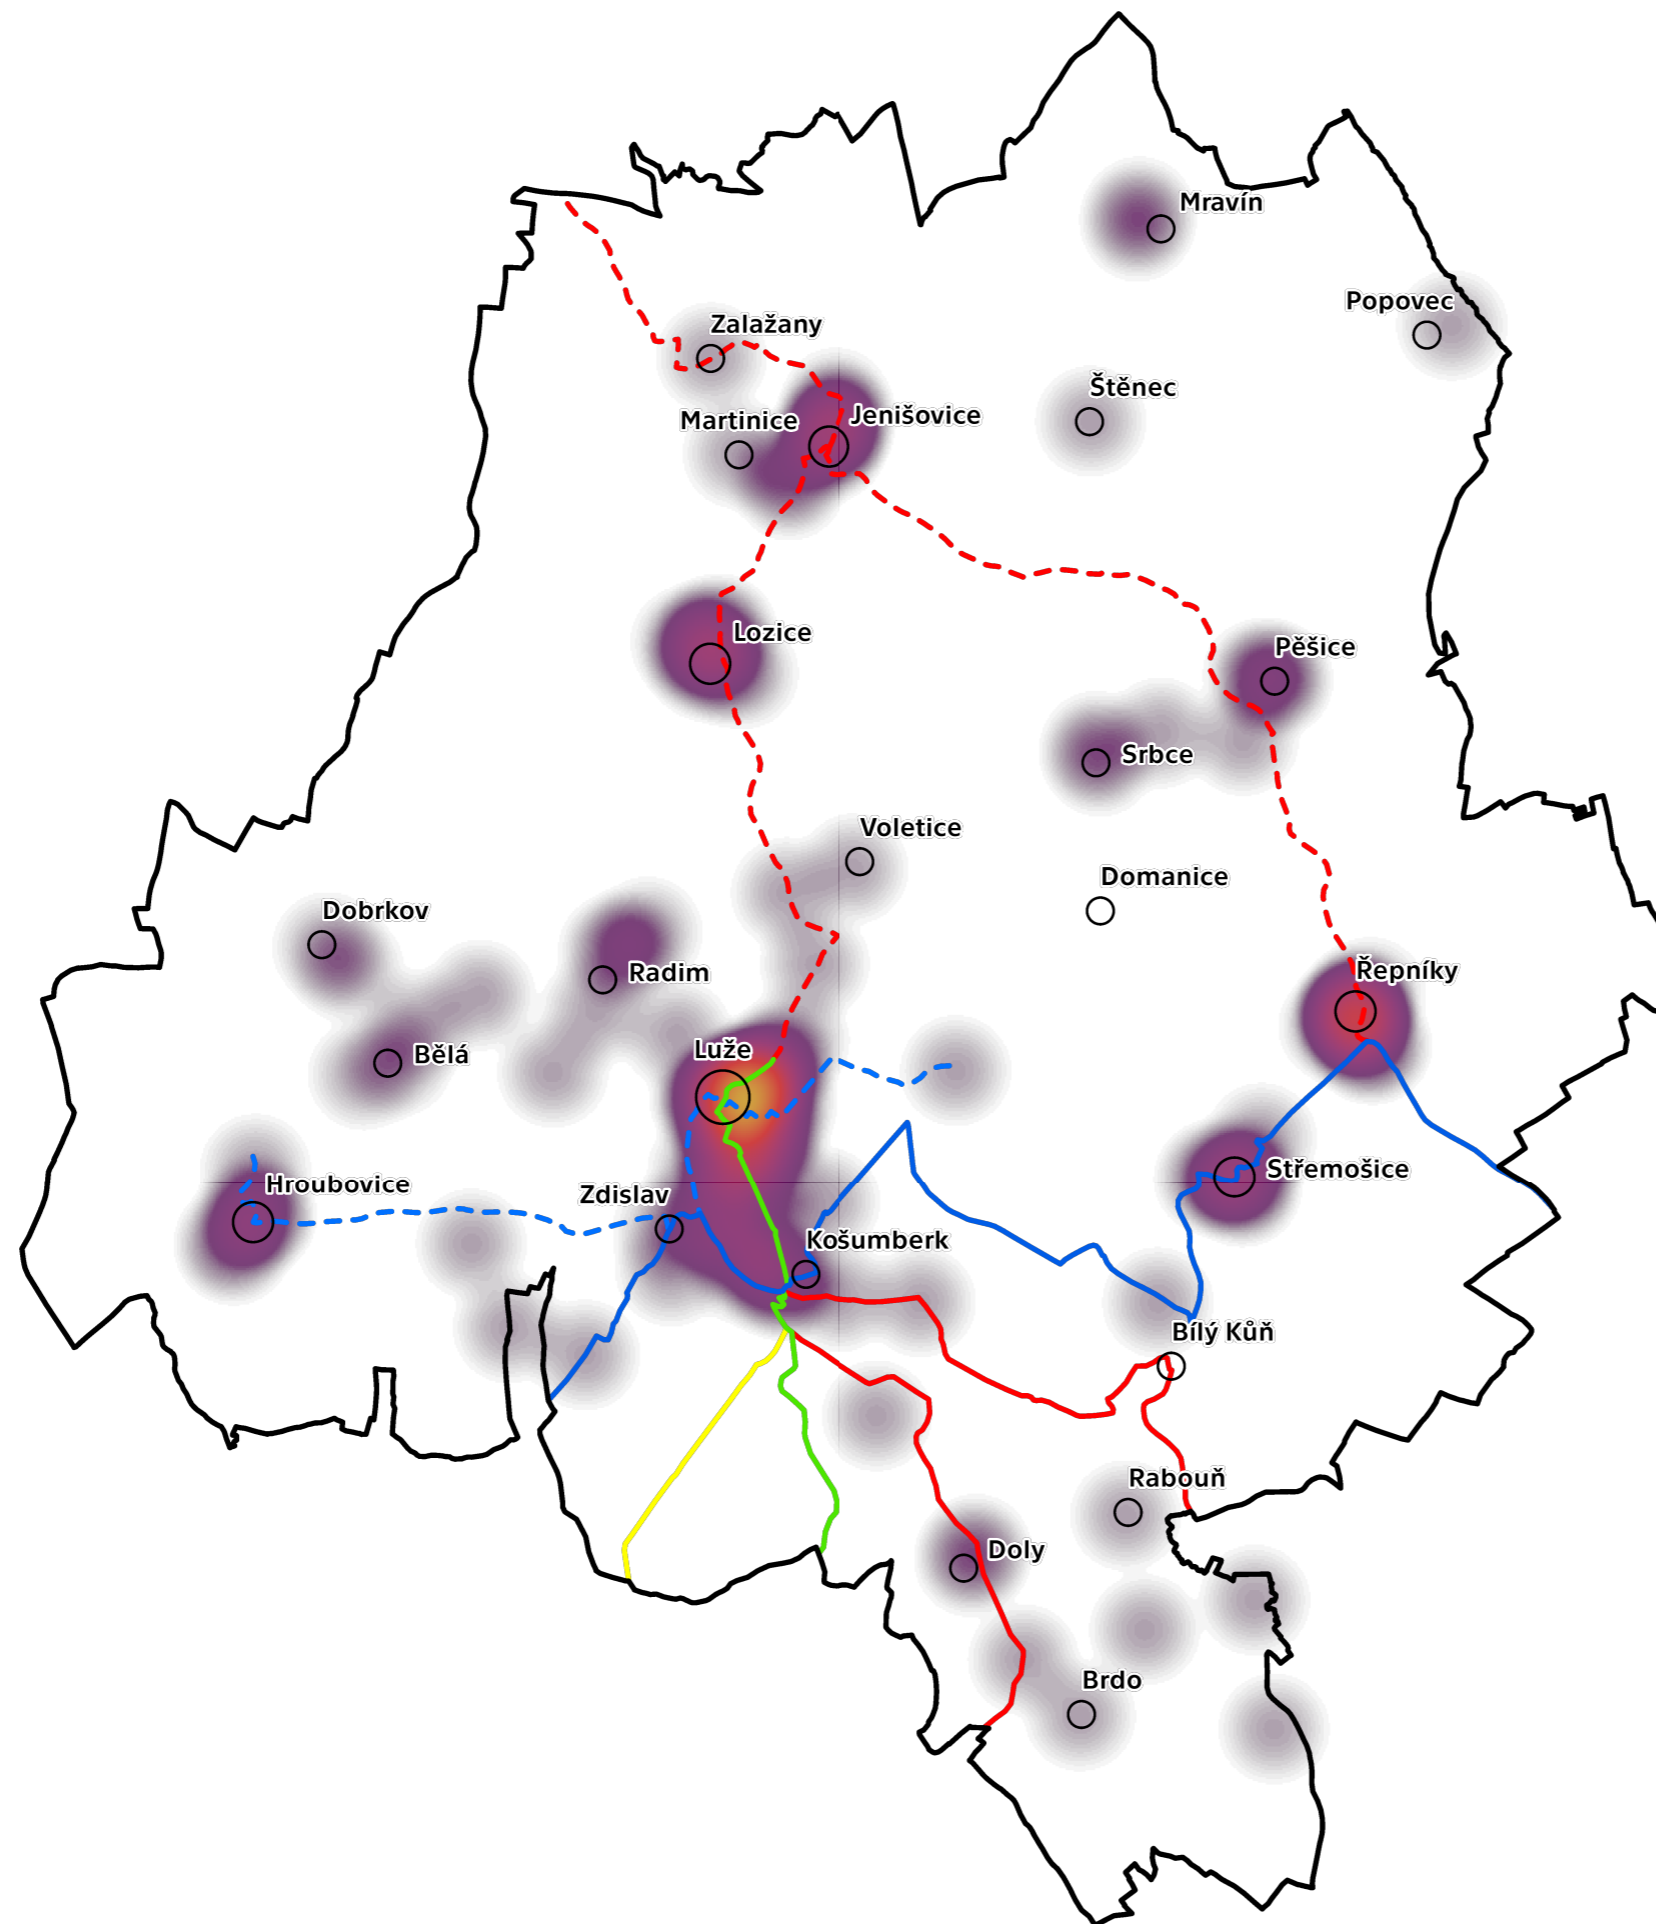


- ▭ hranice řešeného území
- město
- obec
- místní část
- červená turistická trasa
- žlutá turistická trasa
- zelená turistická trasa
- modrá turistická trasa
- - - navržená turistická trasa
- - - navržená naučná stezka
- turistický potenciál

Návrh v kontextu přírodních hodnot:

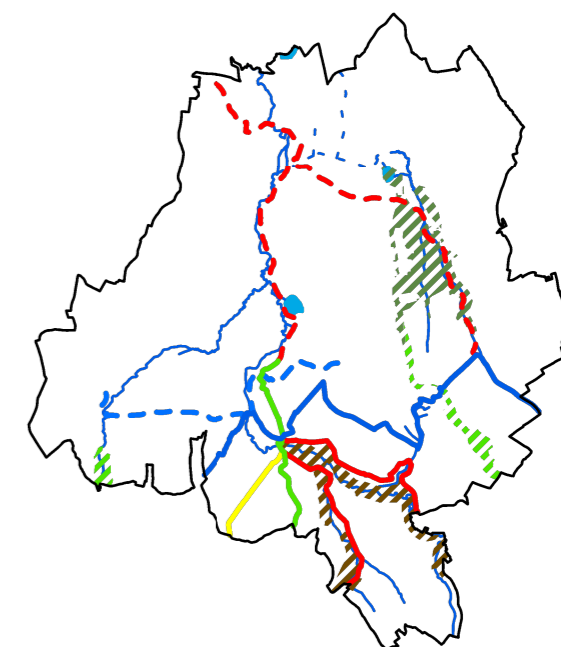





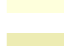

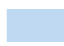


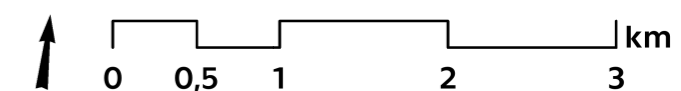

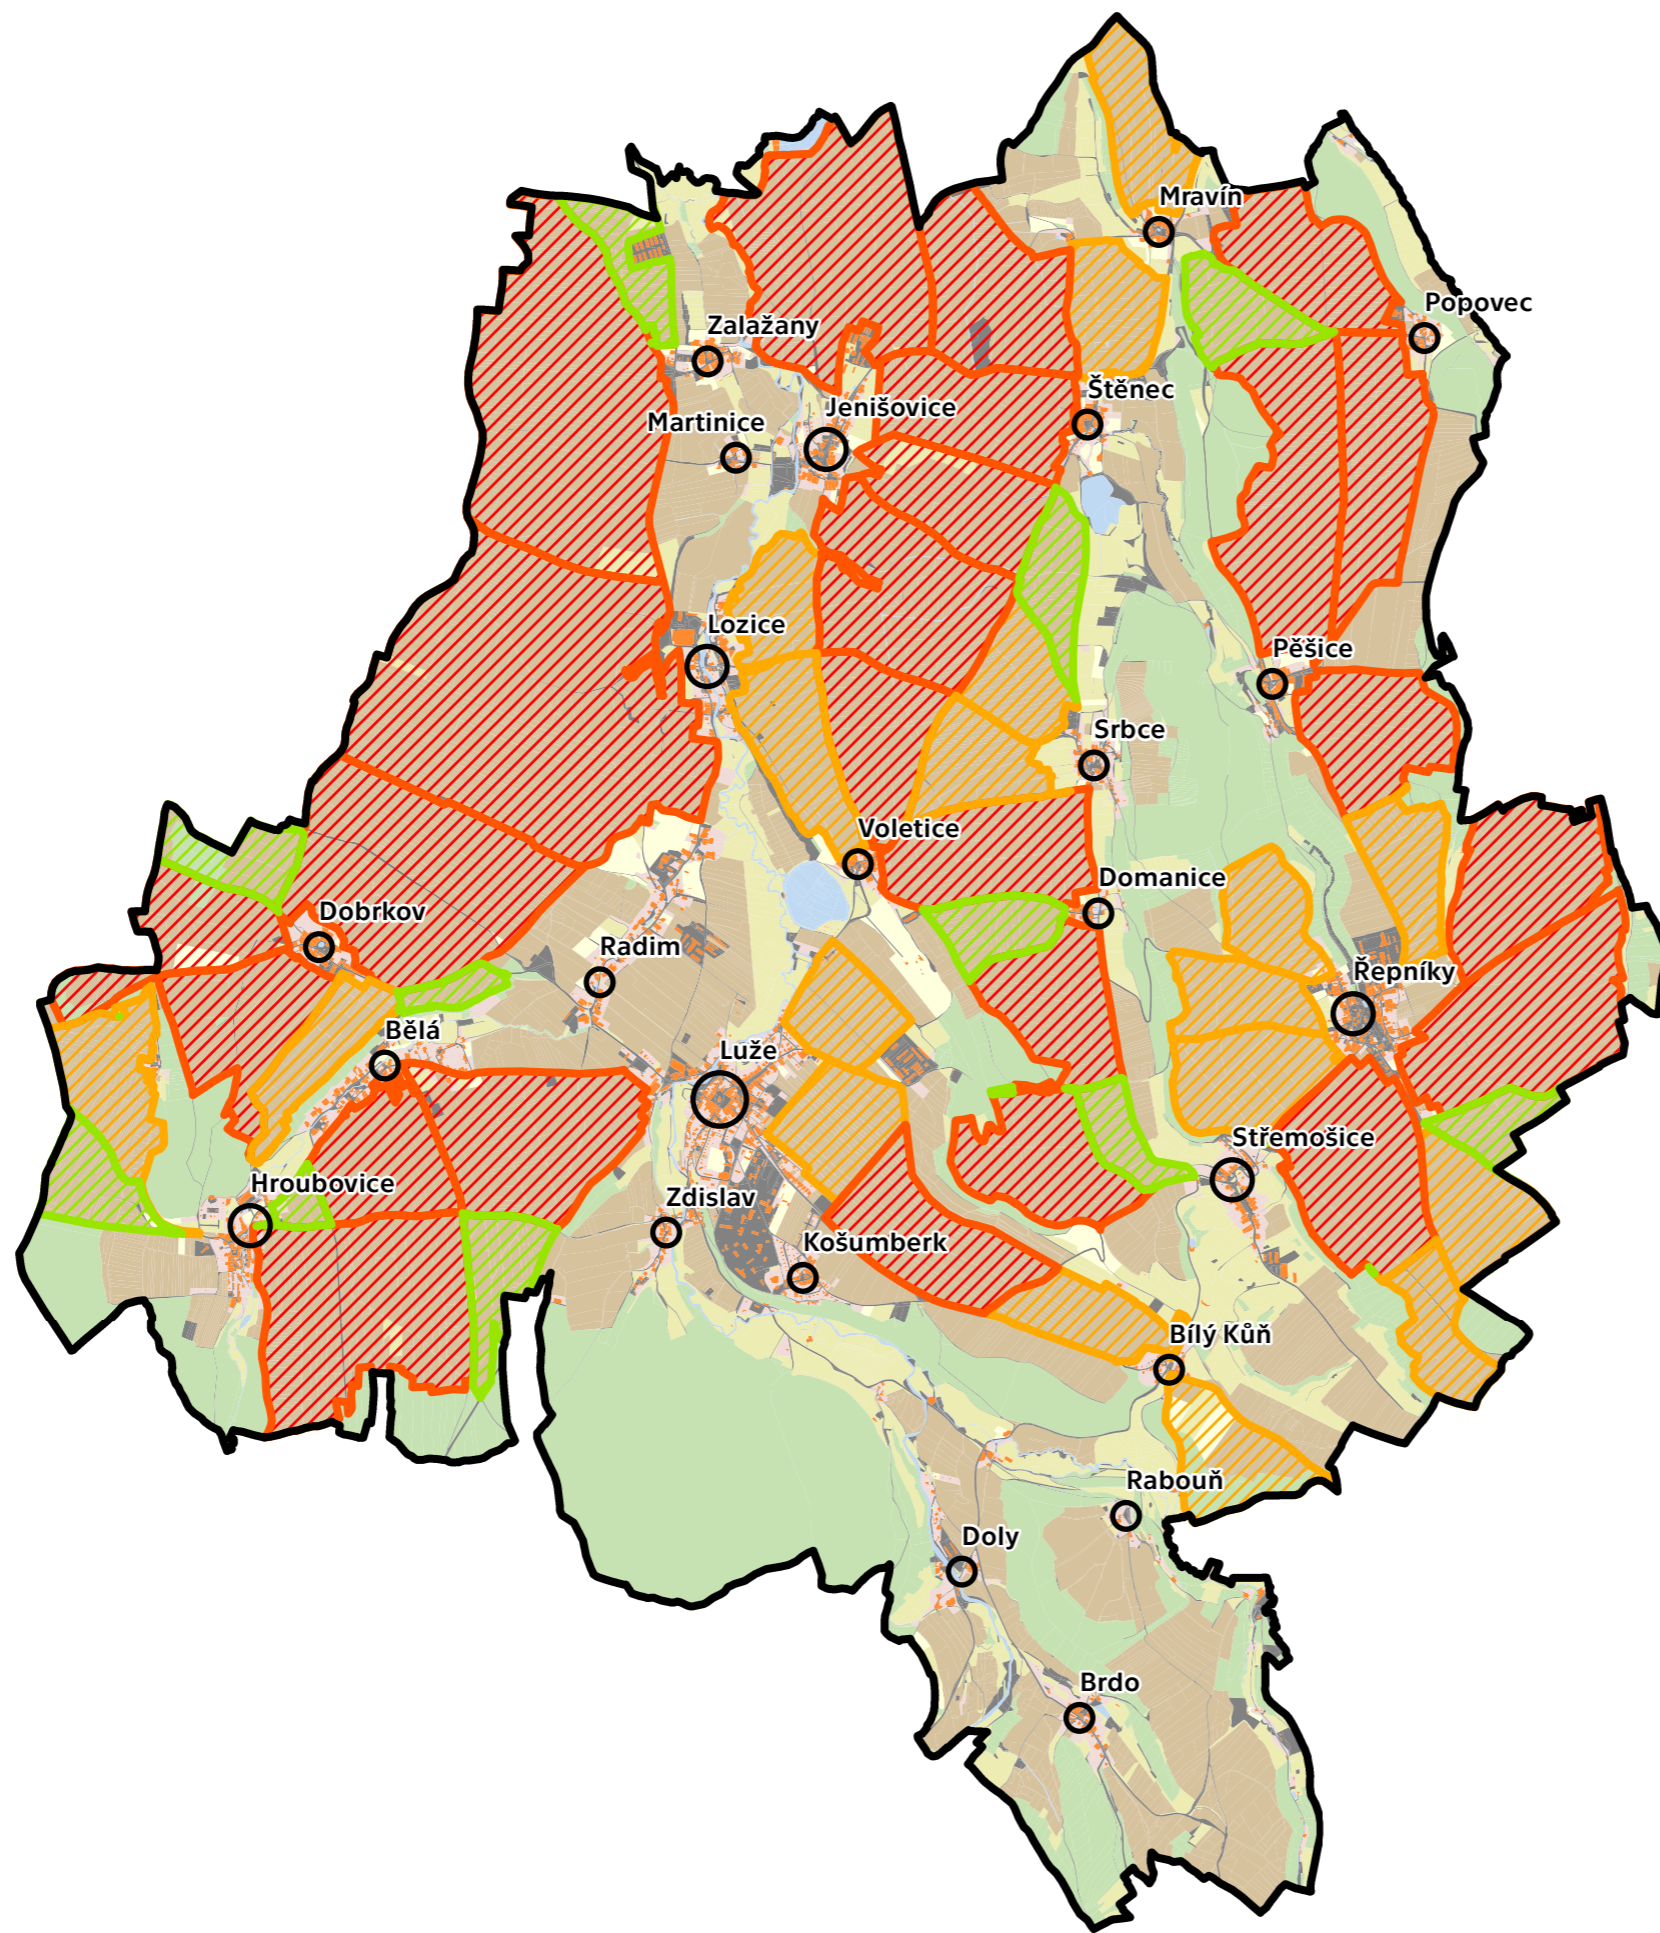

Název:

NÁVRH - TURISTICKÉ TRASY




Zdroj: © CUZK/dgn/ku/




-  hranice řešeného území
-  orná půda
-  zahrada
-  ovocný sad
-  trvalý travní porost
-  lesní pozemek
-  vodní plocha
-  zastavěná plocha a nádvoří
-  ostatní plocha
-  PB velký 30-50 ha
-  PB větší než 50 ha
-  PB nově menší než 30 ha

Současné půdní bloky:

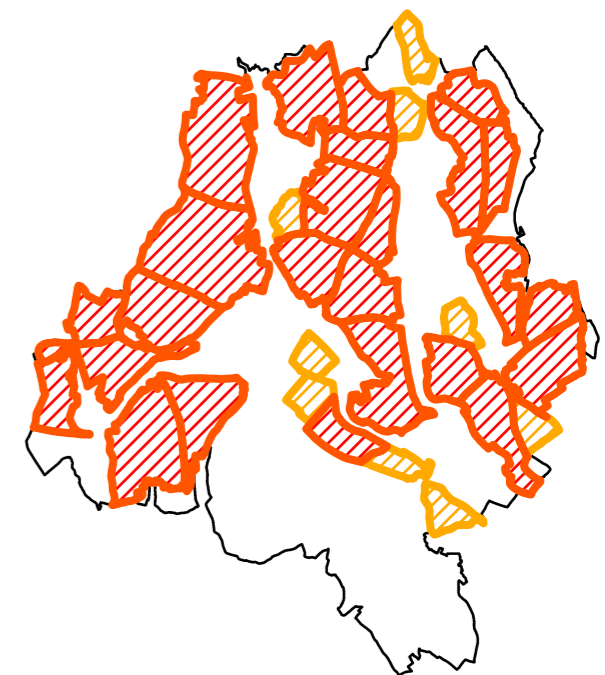

Název:

NÁVRH - PŮDNÍ BLOKY

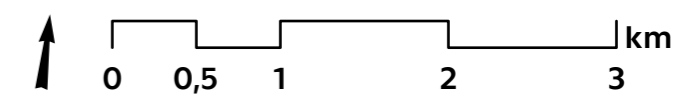

Zdroj: © CUZK/dgn/ku/