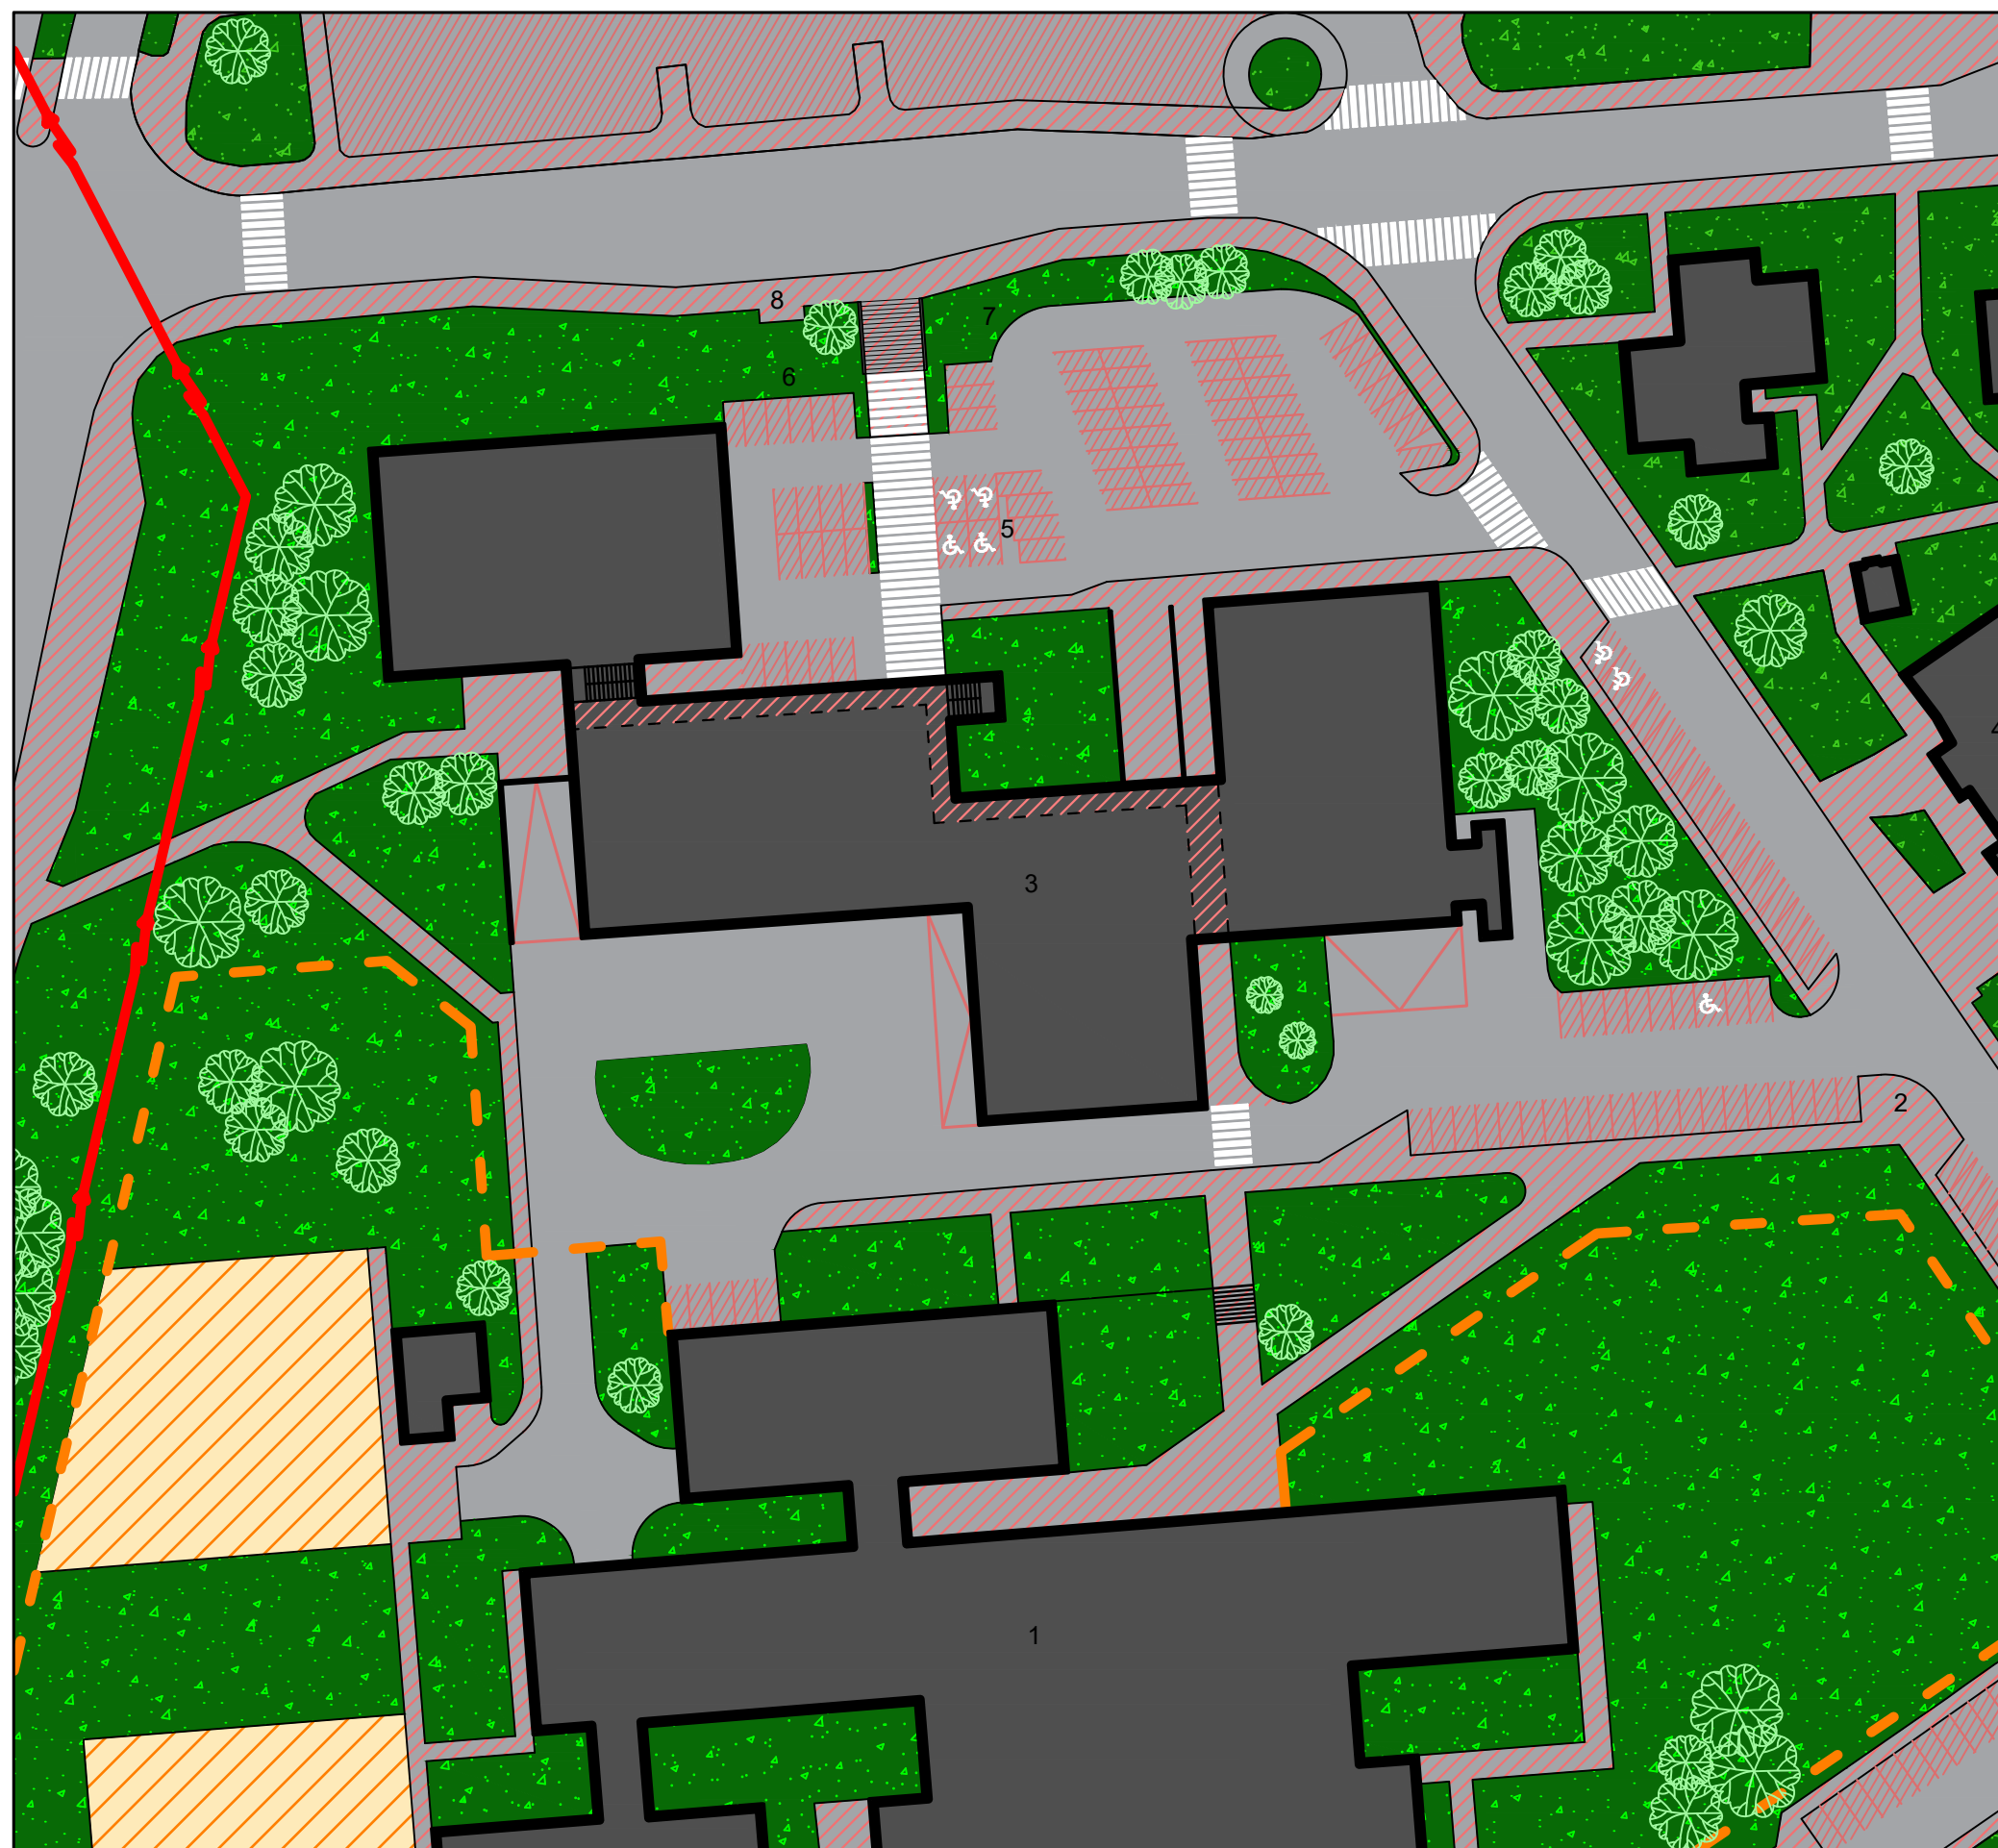

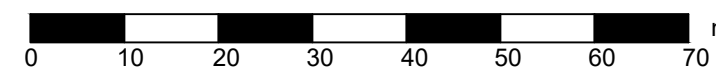



# Výkres současného stavu okolí obchodního domu Sparta



## Legenda

-  Stávající zástavba
  -  Pozemní komunikace
  -  Parkovací stání
  -  Zásobovací prostory
  -  Pěší komunikace
  -  Podloubí / podchod
  -  Travnaté plochy
  -  Vzrostlá zeleň - stromy
  -  Stávající dětské hřiště
  -  Oplocení areálu ZŠ a soukromého gymnázia
  -  Nadzemní vedení VVN
- 
- 1 ZŠ a soukromé gymnázium ARCUS
  - 2 Stávající stanoviště tříděného odpadu
  - 3 Obchodní dům Sparta
  - 4 Stávající lokalita ÚMČ Praha 14
  - 5 Stojany na kola
  - 6 Socha (umělecké dílo)
  - 7 Kontejnery na textil
  - 8 Autobusová zastávka



Sídliště Černý Most - návrh revitalizace			
Výkres současného stavu okolí obchodního domu Sparta			
Výkres č. 10	Formát: A3	Měřítko: 1:750	
Vypracoval Tomáš Klusák			