
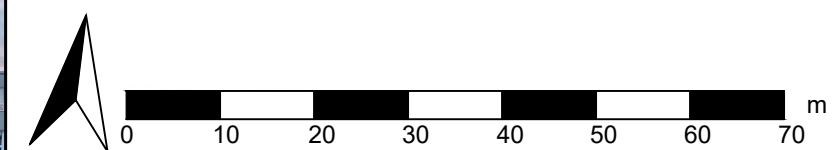


Výkres s fotodokumentací okolí obchodního domu Sparta

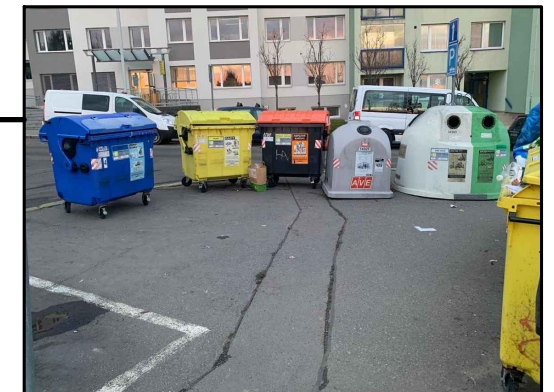

Sídliště Černý Most - návrh revitalizace			
Výkres s fotodokumentací okolí obchodního domu Sparta			
Výkres č. 11	Formát: A3	Měřítko: 1:750	
Vypracoval Tomáš Klusák			