


Výkres širších vztahů



Legenda

- Nadregionální biocentrum
- Regionální biocentrum
- VTL plynovod
- Vedení VVN
- Metro
- Železniční trať
- Dálnice
- Silnice pro motorová vozidla
- Silnice 1. třídy
- Silnice 2. třídy
- Silnice 3. třídy
- K.ú. Černý Most

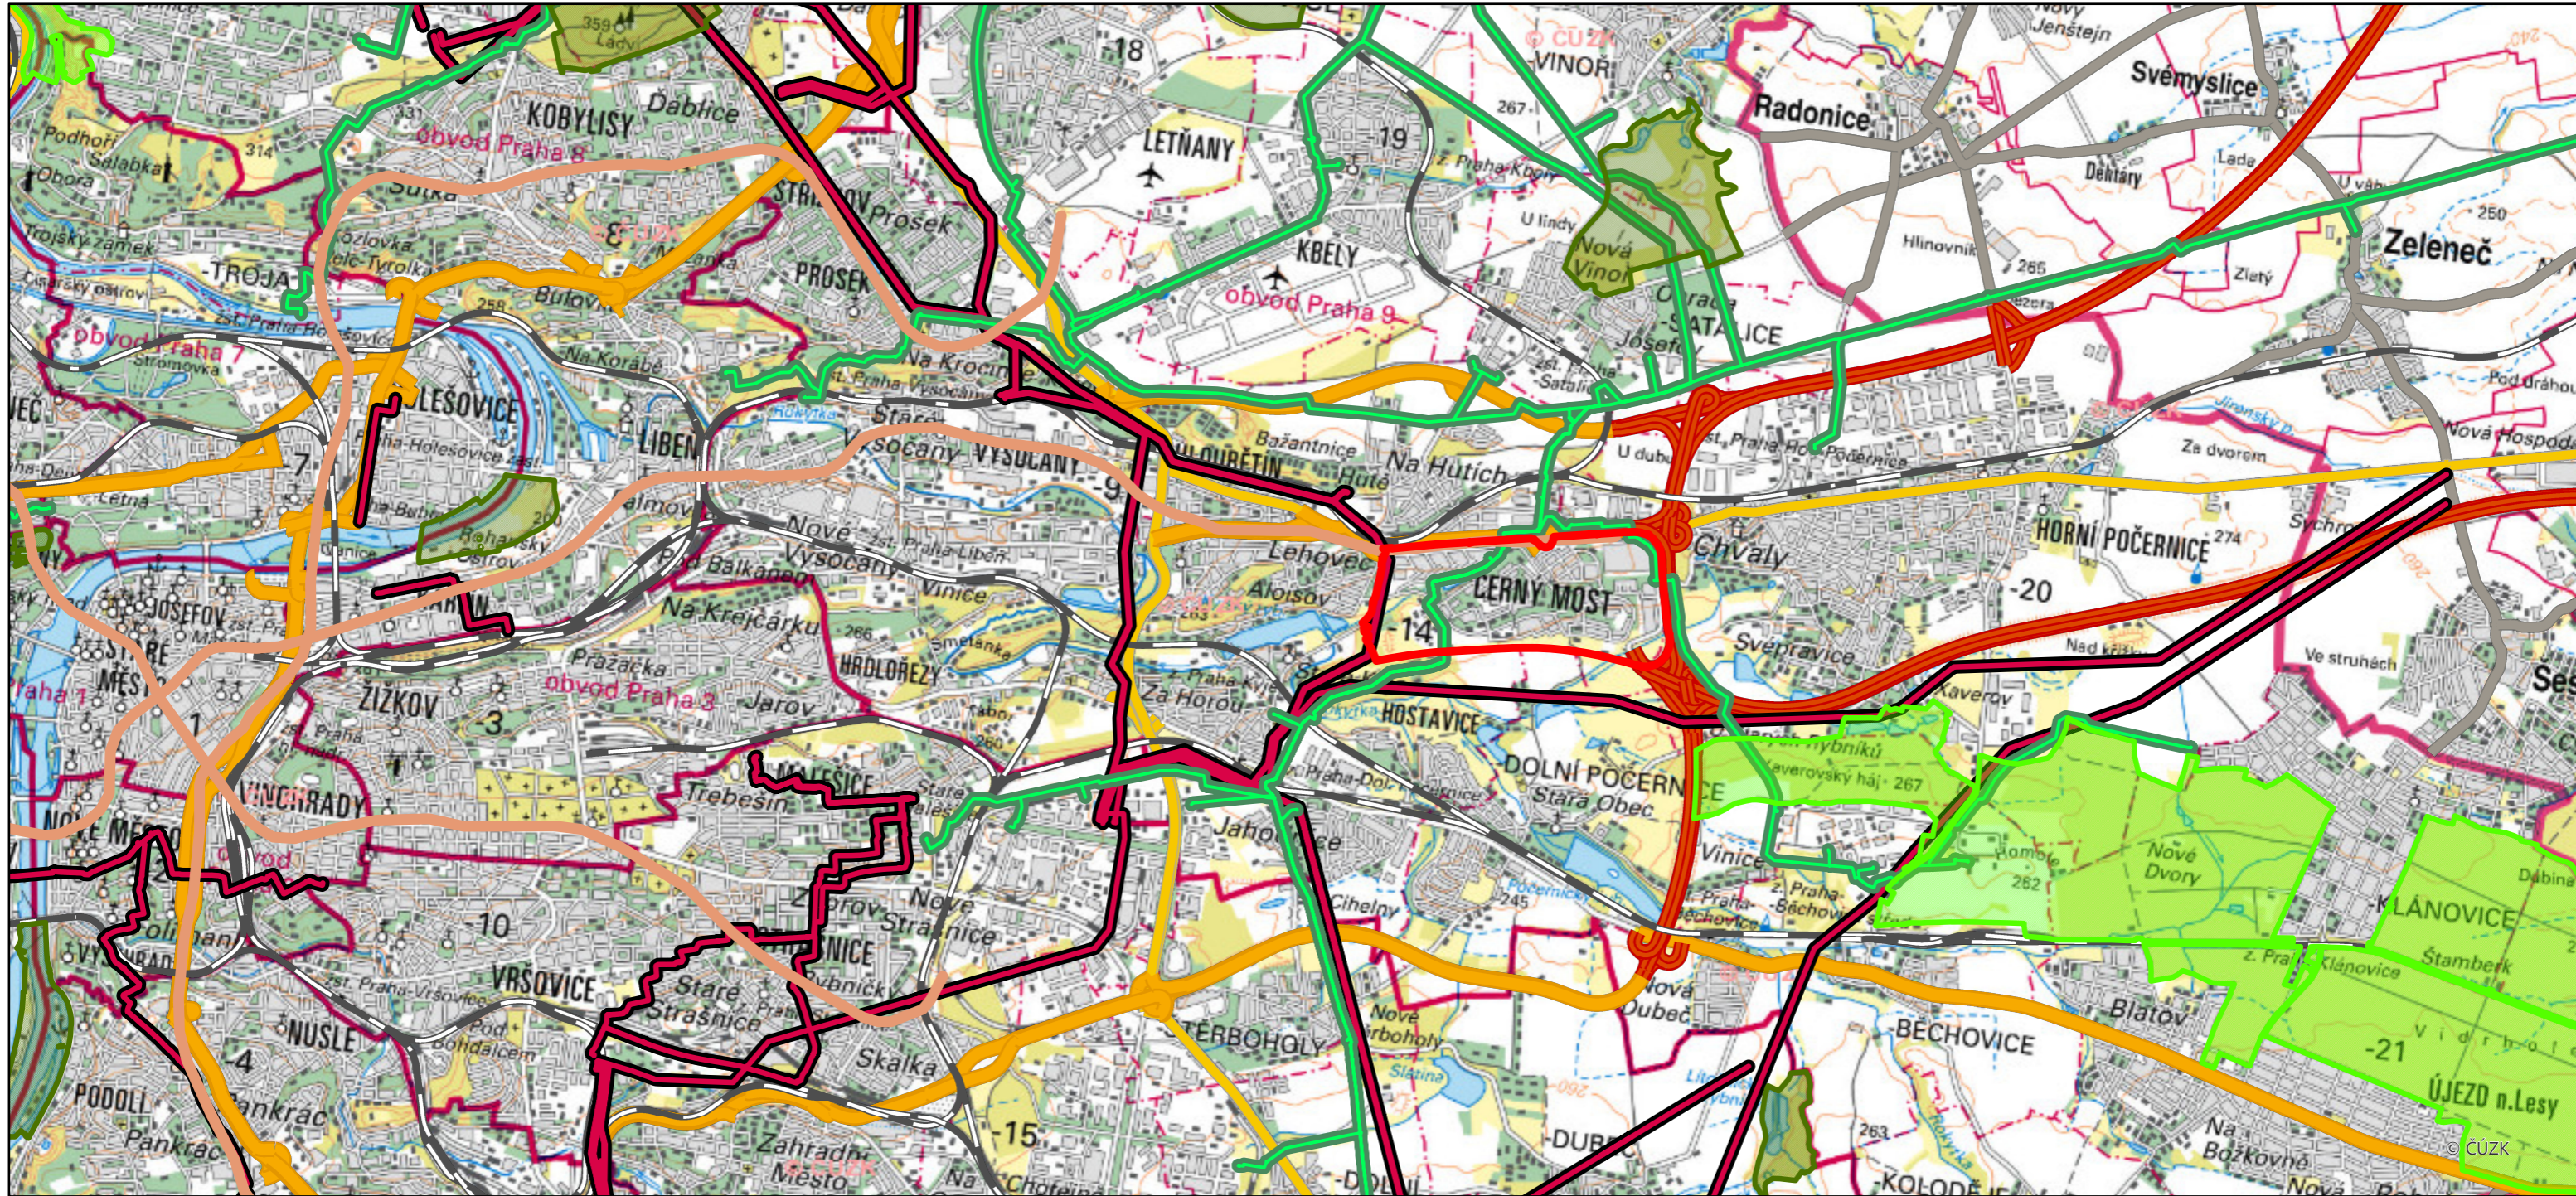

0 500 1 000 2 000 3 000 4 000 m

Sídliště Černý Most - návrh revitalizace			
Výkres širších vztahů			
Výkres č. 1	Formát: A3	Měřítko: 1:50 000	
Vypracoval Tomáš Klusák			