



Výkres technické infrastruktury

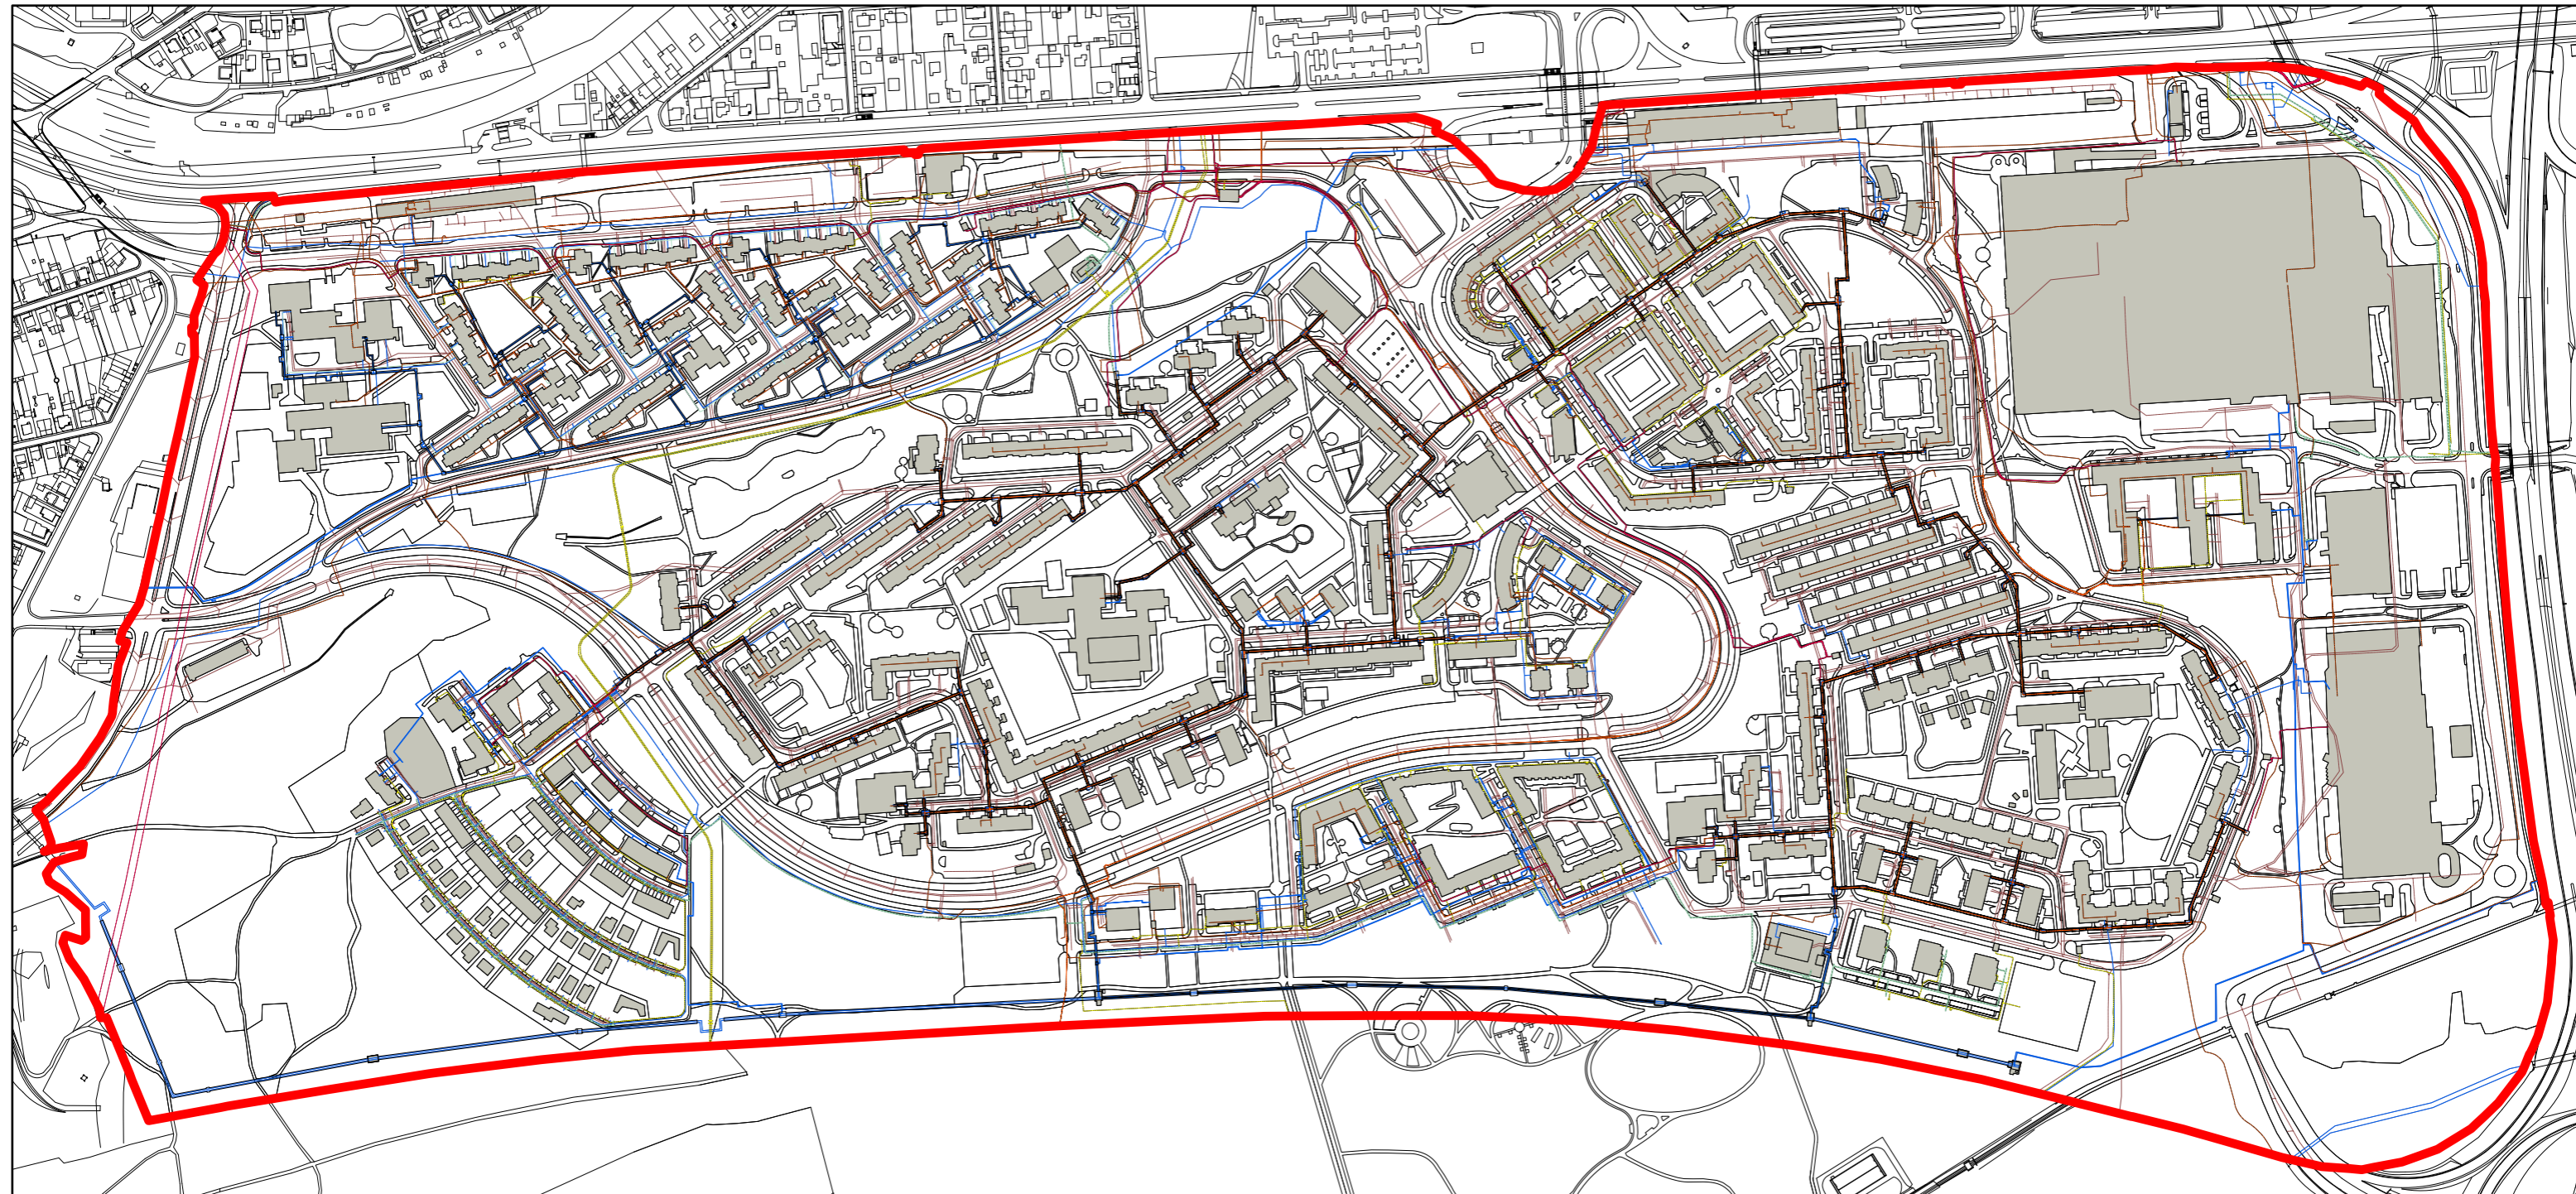

Legenda

- | | | |
|------------------|----------------------|------------------------|
| Kolektor | Plynovod VTL | Kanalizace - splašková |
| Silnoproud - VVN | Plynovod NTL | Zástavba |
| Silnoproud - VN | Vodovod | K.ú. Černý Most |
| Silnoproud - NN | Teplovod | |
| Slaboproud | Kanalizace - dešťová | |

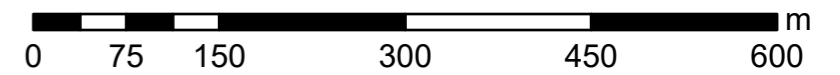

Sídliště Černý Most - návrh revitalizace			
Výkres technické infrastruktury			
Výkres č. 3	Formát: A3	Měřítko: 1:6000	
Vypracoval Tomáš Klusák			