



Poloha obcí v řešeném území

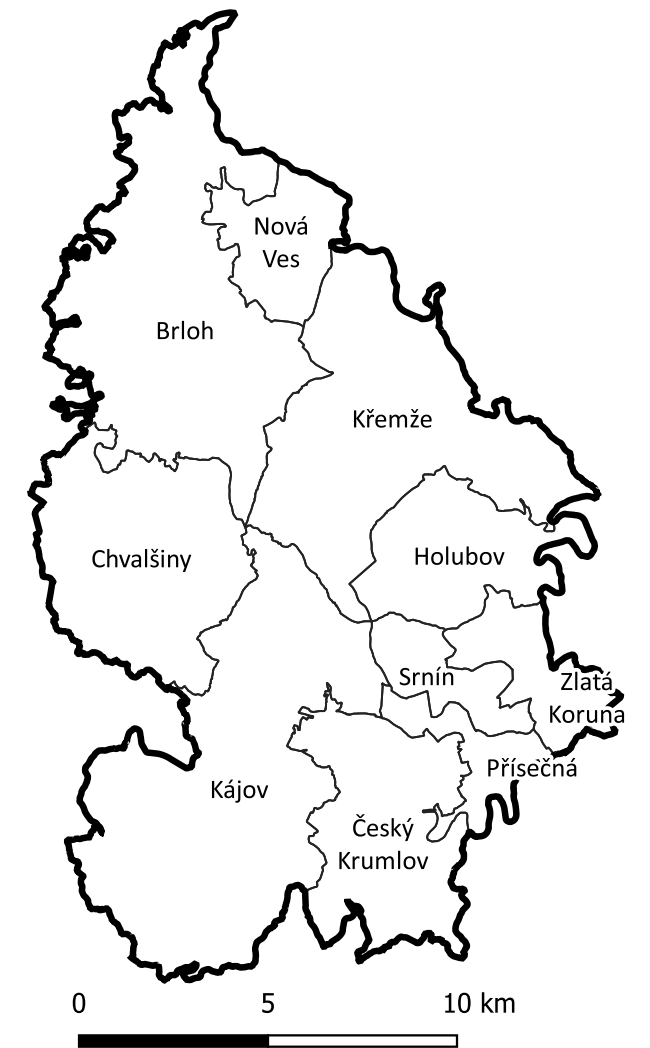

**Legenda**

-  Řešené území
-  CHKO Blanský les
-  Hranice ORP
-  Hranice obcí



STUDIJNÍ PROGRAM: Stavební inženýrství	Fakulta stavební ČVUT v Praze Katedra urbanismu a územního plánování	
STUDIJNÍ OBOR: Inženýrství životního prostředí	FORMÁT VÝKRESU: A3	
DIPLOMOVÁ PRÁCE: Prostorové plánování v obcích CHKO Blanský les	MĚŘÍTKO: 1:100 000	
NÁZEV VÝKRESU: Výkres územních plánů	DATUM: prosinec 2021	
ZPRACOVAL: Bc. Pavel Vojtko	VEDOUČÍ BAKALÁŘSKÉ PRÁCE: Ing. Václav Jetel, Ph.D	