PŮDORYS 1.NP

M 1:100

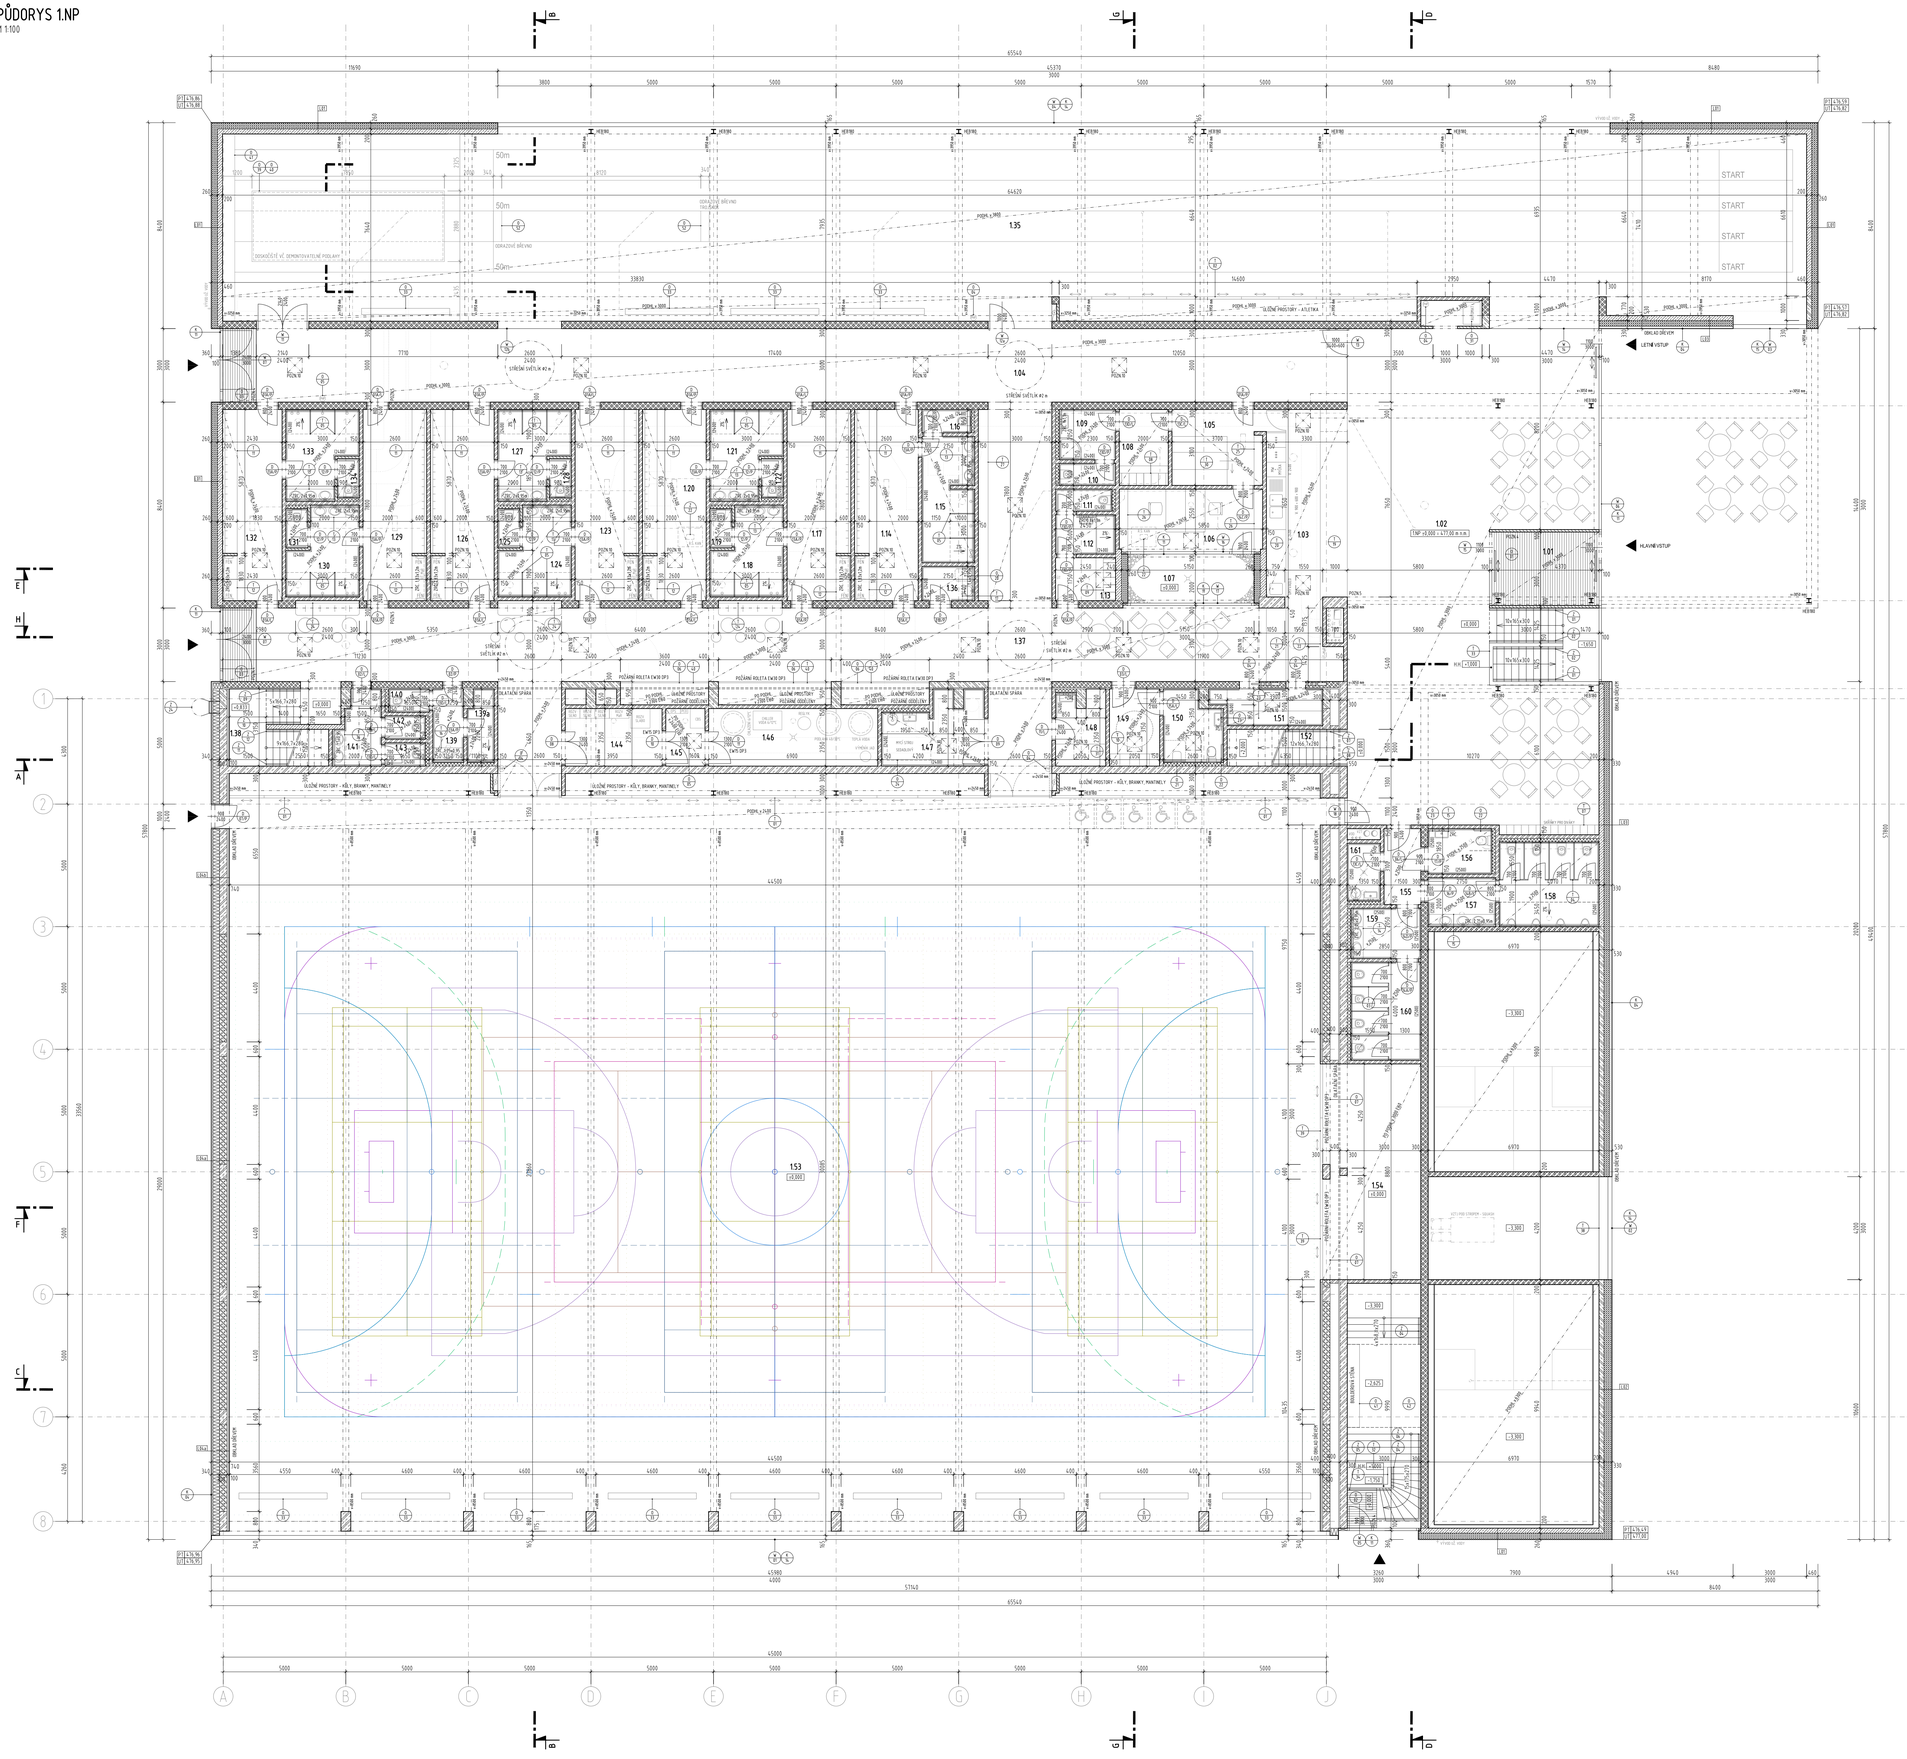

LEGENDA MÍSTNOSTÍ

ČÍSLO MÍSTNOSTI	POPIS	PLOCHA	SVĚTLÁ VÝŠKA	PODLAHA	STĚNY	STROP
1.01	ZÁZEMÍ	13,12 m2	3 000 mm	ČISTÍCÍ ZÓNA /P12	MALBA	SDK (A)
1.02	VSTUPNÍ HALA	184,09 m2	3 000 mm	KAUČUKOVÁ / P06a, P14a	MALBA	SDK (A)
1.03	RECEPCE / OBČERSTVENÍ	25,92 m2	2 400 mm	KAUČUKOVÁ / P06a	MALBA	SDK (A)
1.04	CHODBA - ŠPINAVÝ PROVOZ	162,62 m2	3 000 mm	KAUČUKOVÁ / P06a, P07	MALBA	SDK (A)
1.05	ŠATNA	12,08 m2	2 400 mm	KAUČUKOVÁ / P06a	MALBA	SDK (A)
1.06	KANCELÁŘ	14,90 m2	2 650 mm	KAUČUKOVÁ / P06a	MALBA	SDK (A)
1.07	ATRIUM - VENKOVNÍ PROSTOR	10,30 m2	-	KAČÍREK / P13	FASÁDNÍ OM.	-
1.08	ZÁZEMÍ PERSONÁLU - ŠATNA	6,20 m2	2 400 mm	KAUČUKOVÁ / P06a	MALBA	SDK (A)
1.09	ZÁZEMÍ PERSONÁLU - UMÝVÁRNA	4,96 m2	2 400 mm	KAUČUKOVÁ / P06a	KERAM. OBKLAD	SDK (H)
1.10	ZÁZEMÍ PERSONÁLU - WC	2,07 m2	2 400 mm	KAUČUKOVÁ / P06a	KERAM. OBKLAD	SDK (H)
1.11	ROZHODČÍ - WC	2,07 m2	2 400 mm	KAUČUKOVÁ / P06a	KERAM. OBKLAD	SDK (H)
1.12	ROZHODČÍ - UMÝVÁRNA	4,16 m2	2 400 mm	KAUČUKOVÁ / P06a	KERAM. OBKLAD	SDK (H)
1.13	ROZHODČÍ - ŠATNA	4,56 m2	2 400 mm	KAUČUKOVÁ / P06a	MALBA	SDK (A)
1.14	SKUPINOVÁ ŠATNA 01	20,76 m2	2 400 mm	KAUČUKOVÁ / P06a	MALBA	SDK (A)
1.15	UMÝVÁRNA	11,16 m2	2 400 mm	KAUČUKOVÁ / P06a	KERAM. OBKLAD	SDK (H)
1.16	WC KABINA	1,90 m2	2 400 mm	KAUČUKOVÁ / P06a	KERAM. OBKLAD	SDK (H)
1.17	SKUPINOVÁ ŠATNA 02	20,76 m2	2 400 mm	KAUČUKOVÁ / P06a	MALBA	SDK (A)
1.18	UMÝVÁRNA	9,60 m2	2 400 mm	KAUČUKOVÁ / P06a	KERAM. OBKLAD	SDK (H)
1.19	WC KABINA	1,44 m2	2 400 mm	KAUČUKOVÁ / P06a	KERAM. OBKLAD	SDK (H)
1.20	SKUPINOVÁ ŠATNA 03	20,76 m2	2 400 mm	KAUČUKOVÁ / P06a	MALBA	SDK (A)
1.21	UMÝVÁRNA	9,60 m2	2 400 mm	KAUČUKOVÁ / P06a	KERAM. OBKLAD	SDK (H)
1.22	WC KABINA	1,44 m2	2 400 mm	KAUČUKOVÁ / P06a	KERAM. OBKLAD	SDK (H)
1.23	SKUPINOVÁ ŠATNA 04	20,76 m2	2 400 mm	KAUČUKOVÁ / P06a	MALBA	SDK (A)
1.24	UMÝVÁRNA	9,60 m2	2 400 mm	KAUČUKOVÁ / P06a	KERAM. OBKLAD	SDK (H)
1.25	WC KABINA	1,44 m2	2 400 mm	KAUČUKOVÁ / P06a	KERAM. OBKLAD	SDK (H)
1.26	SKUPINOVÁ ŠATNA 05	20,76 m2	2 400 mm	KAUČUKOVÁ / P06a	MALBA	SDK (A)
1.27	UMÝVÁRNA	9,60 m2	2 400 mm	KAUČUKOVÁ / P06a	KERAM. OBKLAD	SDK (H)
1.28	WC KABINA	1,44 m2	2 400 mm	KAUČUKOVÁ / P06a	KERAM. OBKLAD	SDK (H)
1.29	SKUPINOVÁ ŠATNA 06	20,76 m2	2 400 mm	KAUČUKOVÁ / P06a	MALBA	SDK (A)
1.30	UMÝVÁRNA	9,60 m2	2 400 mm	KAUČUKOVÁ / P06a	KERAM. OBKLAD	SDK (H)
1.31	WC KABINA	1,44 m2	2 400 mm	KAUČUKOVÁ / P06a	KERAM. OBKLAD	SDK (H)
1.32	SKUPINOVÁ ŠATNA 07	19,43 m2	2 400 mm	KAUČUKOVÁ / P06a	MALBA	SDK (A)
1.33	UMÝVÁRNA	9,60 m2	2 400 mm	KAUČUKOVÁ / P06a	KERAM. OBKLAD	SDK (H)
1.34	WC KABINA	1,44 m2	2 400 mm	KAUČUKOVÁ / P06a	KERAM. OBKLAD	SDK (H)
1.35	TERÉNNÍKOVÁ HALA PRO ATLETIKU	506,29 m2	3 000 mm	EPDM 10+3 / P11	MALBA	SDK (A)
1.36	PŘEBALOVACÍ PULT	3,28 m2	2 400 mm	KAUČUKOVÁ / P06a	KERAM. OBKLAD	SDK (A)
1.37	CHODBA - ČISTÝ PROVOZ	174,69 m2	3 000 mm	KAUČUKOVÁ / P06a, P07	MALBA	SDK (A)
1.38	SCHODIŠTĚ	18,69 m2	-	BETON / P06a, P17	MALBA	-
1.39	WC MUŽI - UMÝVÁRNA	4,23 m2	2 400 mm	KAUČUKOVÁ / P06a	KERAM. OBKLAD	SDK (A)
1.39a	WC MUŽI	3,10 m2	2 400 mm	KAUČUKOVÁ / P06a	KERAM. OBKLAD	SDK (A)
1.40	WC MUŽI - KABINA	1,57 m2	2 400 mm	KAUČUKOVÁ / P06a	KERAM. OBKLAD	SDK (A)
1.41	WC ŽENY - UMÝVÁRNA	5,91 m2	2 400 mm	KAUČUKOVÁ / P06a	KERAM. OBKLAD	SDK (A)
1.42	WC ŽENY - KABINA	1,57 m2	2 400 mm	KAUČUKOVÁ / P06a	KERAM. OBKLAD	SDK (A)
1.43	WC ŽENY - KABINA	1,57 m2	2 400 mm	KAUČUKOVÁ / P06a	KERAM. OBKLAD	SDK (A)
1.44	ROZVODNA SILNOPROUD	9,49 m2	3 800 mm	KAUČUKOVÁ / P09	MALBA	-
1.45	TECHNICKÁ MÍSTNOST (POŽÁRNĚ ODDĚLENÁ)	3,97 m2	2 400 mm	KAUČUKOVÁ / P09	MALBA	PO SDK (EI 30)
1.46	TECHNICKÁ MÍSTNOST (HVAC)	16,21 m2	3 800 mm	KAUČUKOVÁ / P09	MALBA	-
1.47	ÚKLIDOVÁ KOMORA - MYCÍ STROJ	10,88 m2	2 400 mm	KAUČUKOVÁ / P09	MALBA / OBKL.	SDK (A)
1.48	OŠETŘOVNA	6,01 m2	2 400 mm	KAUČUKOVÁ / P06a	MALBA	SDK (A)
1.49	BEZBARIÉROVÁ ŠATNA	6,76 m2	2 400 mm	KAUČUKOVÁ / P06a	MALBA	SDK (A)
1.50	BEZBARIÉROVÁ UMÝVÁRNA S WC	6,70 m2	2 400 mm	KAUČUKOVÁ / P06a	KERAM. OBKLAD	SDK (H)
1.51	SKLAD PRO OBČERSTVENÍ	6,82 m2	2 400 mm	KAUČUKOVÁ / P06a	KERAM. OBKLAD	SDK (A)
1.52	SCHODIŠTĚ	11,82 m2	-	BETON / P07, P14a, P17	MALBA	-
1.53	VELKÁ SPORTOVNÍ HALA	1379,76 m2	8 500 mm	POLYURETAN 7+2 / P10	DŘEVĚNÝ OBKLAD	TRAPEZ. PLECH
1.54	NÁŘADÍ/DVNA (POŽÁRNĚ ODDĚLENÁ)	36,08 m2	3 300 mm	POLYURETAN 7+2 / P15	MALBA	PO SDK (EI 60)
1.55	CHODBA	5,48 m2	2 500 mm	KAUČUKOVÁ / P14a	KERAM. OBKLAD	SDK (A)
1.56	BEZBARIÉROVÉ WC	4,81 m2	2 500 mm	KAUČUKOVÁ / P14a	KERAM. OBKLAD	SDK (A)
1.57	WC MUŽI - UMÝVÁRNA	5,64 m2	2 500 mm	KAUČUKOVÁ / P14a	KERAM. OBKLAD	SDK (A)
1.58	WC MUŽI - PISOÁRY A KABINY	14,04 m2	2 500 mm	KAUČUKOVÁ / P14a	KERAM. OBKLAD	SDK (A)
1.59	WC ŽENY - UMÝVÁRNA	5,98 m2	2 500 mm	KAUČUKOVÁ / P14a	KERAM. OBKLAD	SDK (A)
1.60	WC ŽENY - KABINY	11,40 m2	2 500 mm	KAUČUKOVÁ / P14a	KERAM. OBKLAD	SDK (A)
1.61	ÚKLIDOVÁ KOMORA	3,17 m2	2 500 mm	KAUČUKOVÁ / P14a	KERAM. OBKLAD	SDK (A)

LEGENDA MATERIÁLŮ

- MONOLITICKÉ NOSNÉ ŽB KCE (SPECIFIKACE BETONU VIZ D.02 STAVEBNÉ KONSTRUKČNÍ ŘEŠENÍ)
- NOSNÉ KERAMICKÉ ZDIVO P+D tl. 300 mm (247/300/238 mm) - kótováno na přesný rozměr
- NOSNÉ KERAMICKÉ ZDIVO P+D tl. 240 mm (372/240/238 mm) - kótováno na přesný rozměr
- NOSNÉ KERAMICKÉ ZDIVO P+D tl. 175 mm (372/175/238 mm) - kótováno 200 mm, vč. omítky
- NOSNÉ VÁPENOPÍSKOVÉ ZDIVO tl. 200 mm (498/200/248 mm) - kótováno na přesný rozměr
- VYZDÍVKY Z PÓROBETONOVÝCH TVÁRNIC tl. 300 mm (599/249/300 mm) - kótováno na přesný rozměr
- PŘÍČKY Z KERAMICKÉHO ZDIVA P+D tl. 175 mm (497/175/238 mm) - kótováno 150 mm, vč. omítky
- PŘÍČKY Z KERAMICKÉHO ZDIVA P+D tl. 80 mm (497/80/238 mm) - kótováno 100 mm, vč. omítky
- INSTALAČNÍ PŘEDSTĚNA Z PÓROBETONOVÝCH TVÁRNIC tl. 150 mm
- DŘEVĚNÉ KONSTRUKCE (SPECIFIKACE DŘEVA VIZ D.02 STAVEBNÉ KONSTRUKČNÍ ŘEŠENÍ)
- MINERÁLNÍ TEPELNÁ IZOLACE Z KAMENNÝCH VLÁKEN DO PROVĚTRÁVANÉ FASÁDY
- TEPELNÁ IZOLACE EPS (ŠEDÉ FASÁDNÍ DESKY)
- TEPELNÁ IZOLACE XPS
- POCHOZÍ TERASA - DŘEVĚNÉ LAMELY 145x25 mm, EXOTICKÉ DŘEVO BANGKIRAI
- NÁSYP Z PRANÉHO TĚŽENÉHO KAMENIVA FRAKCE F8-16 (VYZNAČENA POUZE ČÁST)
- STŘEŠNÍ BODOVÝ SVĚTLÍK

POZNÁMKY

POZN.1. V PŘÍPADĚ ROZPORU MEZI STAVEBNÍ ČÁSTÍ A PROJEKTEM PROFESÍ MÁ PŘEDNOST STAVEBNÍ ČÁST, V PŘÍPADĚ NEJASNOSTÍ JE NUTNÉ KONTAKTOVAT GP.
POZN.2. DODAVATEL JE POVINEN PŘI PŘÍPADNÉM ZJIŠTĚNÍ NEJASNOSTÍ INFORMOVAT GP A DOJASNIT SI VEŠKERÉ NESROVNALOSTI.
POZN.3. V PROSTORU HORIZONTÁLNÍ STĚNY BUDE MEZI SCHODIŠŤOVÝMI STUPNI ULOŽENA SPORTOVNÍ ŽÍNĚNKA PRO DOPADIŠTĚ.
POZN.4. V PROSTORÁCH VSTUPŮ BUDE PŘED DVEŘMI OSAZENA VNITŘNÍ DVOUSTUPŇOVÁ ČISTÍCÍ ZÓNA.
POZN.5. HRANICE MEZI SKLADBAMI PODLAH.
POZN.6. ZÁBRADLÍ BUDOU PROVEDENA DLE ČSN 74 3305 RESP. ČSN EN 13200-3 RESP. ČSN EN 14.4.9 .
POZN.7. NÁŘADÍ/DVNA (154), ULOŽNÉ PROSTORY V CHODBĚ (1.37) A TECHNICKÁ MÍSTNOST (1.45) JSOU ODDĚLENY POŽÁRNĚ DĚLÍCÍ KONSTRUKCÍ.
POZN.8. V SUTERÉNU JE SNÍŽENA LOKÁLNĚ ZÁKLADOVÁ SPÁRA V MÍSTĚ POD ČERPACÍ STANICÍ SPLAŠKOVÉ KANALIZACE O 1,10 m.
POZN.9. POŽÁRNÍ ODOLNOSTI KONSTRUKCÍ A POŽÁRNÍCH UZÁVĚRŮ DLE POŽÁRNĚ BEZPEČNOSTNÍHO ŘEŠENÍ.
POZN.10. REVIZNÍ DVÍŘKA V SDK PODHLEDU 60x60 cm.
POZN.11. PRO BUDOUCÍ SLOUPKY (VOLEJBAL, NOHEJBAL, TENIS, BADMINTON) JE NUTNÉ POČÍTAT S PŘÍPRAVOU BĚHEM POKLÁDKY DRÁTKOBETONOVÉ DESKY.

OBECNÉ POZNÁMKY K REALIZACI STAVBY

POZN.1. TATO DOKUMENTACE JE ZPRACOVÁNA V ROZSAHU PROVÁDĚCÍ DOKUMENTACE PRO ZADÁNÍ STAVBY (VEŘEJNÉ ZAKÁZKY) A NENAHRAZUJE DÍLENSKOU ČI REALIZAČNÍ DOKUMENTACI.
POZN.2. DODAVATEL PŘEBÍRÁ VEŠKEROU ODPOVĚDNOST ZA SVŮJ TECHNOLOGICKÝ POSTUP, VÝPOČTY, ROZMĚRY A ZA NÁSLEDKY Z NICH PLYNOUCÍ.
POZN.3. VEŠKERÉ BAREVNÉ A MATERIÁLOVÉ ŘEŠENÍ (BARVY PODLAH, OBKLADY, DLAŽBY, OMÍTKY) PODLÉHAJÍ SCHVÁLENÍ ARCHITEKTA A GP.
POZN.4. V PRŮBĚHU STAVBY BUDOU PROVÁDĚNY ŘÁDNÉ KONTROLY ZAKRÝVANÝCH ČÁSTÍ, ZÁZNAM BUDE PROVEDEN DO STAVEBNÍHO DENÍKU. PROVEDENÉ KONSTRUKCE BUDOU PŘI DODÁNÍ, PŘI MONTÁŽI A NÁSLEDNĚ PO MONTÁŽI DO DOBY PŘEDÁNÍ DÍLA VHODNĚ CHRÁNĚNY V SOULADU S TECHNOLOGICKÝMI POŽADAVKY VÝROBCE. ZÁSADNĚ BUDOU OCHRÁNĚNY PROTI POŠKOZENÍ POHLEDOVÝCH STRAN.
POZN.5. ROVINNOST POVRCHŮ VŠECH KONSTRUKCÍ BUDE V SOULADU S TECHNOLOGICKÝM PŘEDPISEM VÝROBCŮ.
POZN.6. KONSTRUKCE JEŘÁBU VČETNĚ JEHO ZALOŽENÍ BUDE ŘEŠENA DODAVATELEM STAVBY V RÁMCI REALIZAČNÍ DOKUMENTACE.
POZN.7. VEŠKERÉ VÝŠKY, POZICE A ROZMĚRY PROSTUPŮ V BÍLÉ VANĚ JE NUTNÉ KOORDINOVAT NA STAVBĚ. OSTUPY JEDNOTLIVÝCH ROZVODŮ BUDOU STANOVENY DLE ČSN 73 6005 PROSTOROVÉ USPOŘÁDÁNÍ SÍTÍ TECHNICKÉHO VYBAVENÍ.

±0,000 = 477,00 m n.m. BpV

02	03/2019	ÚPRAVA SKLADEB KONSTRUKCÍ, ZMĚNA TRASOVÁNÍ PŘÍJEZDOVÉ KOMUNIKACE
01	06/2018	ÚPRAVA SKLADEB KONSTRUKCÍ, ZMĚNA TRASOVÁNÍ PŘÍJEZDOVÉ KOMUNIKACE
REV. NO.	DATUM / DATE	POPIS / ANNOTATION

AKCE / PROJECT
SPORTOVNÍ HALA SUŠICE
parc. č. 968/8, 968/10, st. 2196, část 968/2, K.ú. SUŠICE NAD OTAVOU

INVESTOR / DEVELOPER
MĚSTO SUŠICE
náměstí Svobody 138, 342 01 Sušice

AUTORIZOVÁNO RAZÍTKO / REGISTRATION STAMP

HLAVNÍ PROJEKTANT / GENERAL DESIGNER
APRIS 3MP s.r.o.
BARRANDOVA 239/36, 140 00, PRAHA 4, ČR
tel.: +420 267 268 358, e-mail: apris@apris.cz

AUTORSKÝ PROJEKT / ARCHITECT
Ing. arch. M. TYLŠOVÁ
Ing. arch. V. TARABA
Ing. arch. P. HOLUBOVÁ

VEDOUCÍ PROJEKTU / PROJECT LEADER
Ing. arch. M. TYLŠOVÁ
Ing. V. HEJL

PROJEKTANT ČÁSTI / DESIGNER
APRIS 3MP s.r.o.
BARRANDOVA 239/36, 140 00, PRAHA 4, ČR
tel.: +420 267 268 358, e-mail: apris@apris.cz

ČÁST PROJ.
SO-01 D.01

HYDROGEOLOGICKÝ ODBORNÍK
Ing. V. HEJL

KONTROLOVAL
Ing. arch. M. TYLŠOVÁ

STUPEŇ DOKUMENTACE / PHASE
DOKUMENTACE PRO PROVÁDĚNÍ STAVBY

DATUM / DATE 08/2017

NÁZEV PŘÍLOHY (TITLE)
PŮDORYS 1.NP

ČÍSLO ZAKÁZKY / JOB NUMBER 2016015

MĚŘÍTKO / SCALE 1:100

FORMÁT / SHEET 15xA4

ČÍSLO PŘÍLOHY / DRAWING NUMBER
204

APRIS 3MP APRIS 3MP APRIS 3MP APRIS 3MP APRIS 3MP APRIS 3MP APRIS 3MP APRIS 3MP APRIS 3MP
NA TYTO DOKUMENTACI SE VZTAHUJE AUTORSKÁ PRÁVA, VTOMTO NENÍ OMEZENO PRO ZHOTOVENÍ KOPIÍ A JAKÉKOLIV REPRODUKCE BEZ KONTAKTU S UVEDENOU AUTORIZOVANOU OSOBOU. V PŘÍPADĚ KAMEC, SE APRIS, SPP a.s. SLAPPS. 3MP 2019