ŘEZ B-B

M 1:100

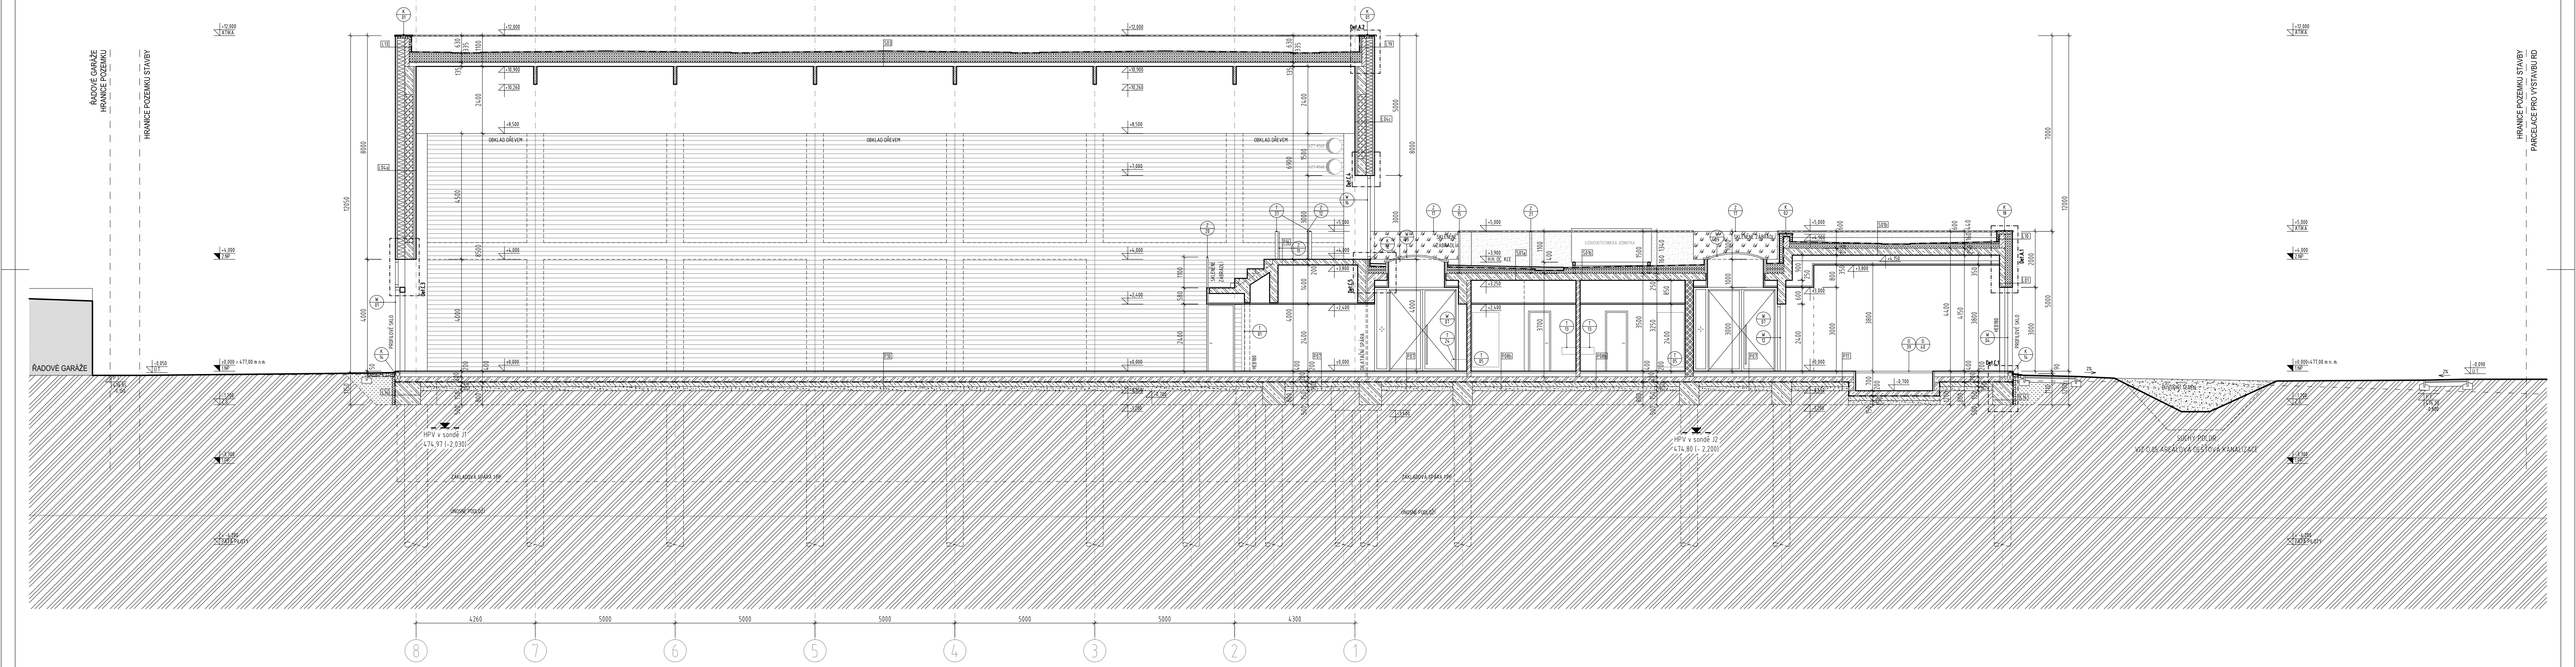
ŘADOVÉ GARÁŽE
HRANICE POZEMKU
HRANICE POZEMKU STAVBY
OBKLAD DŘEVEM
ŘADOVÉ GARÁŽE
HP V v sondě J1
+74,91 (-2,031)
HP V v sondě J2
+74,80 (-2,200)
SEKUNDÁRNÍ DRENÁŽ
ZÁKLADOVÁ SPÁRA TYP
ORIENT. PODLOAD