



PŮDORYS 1.NP

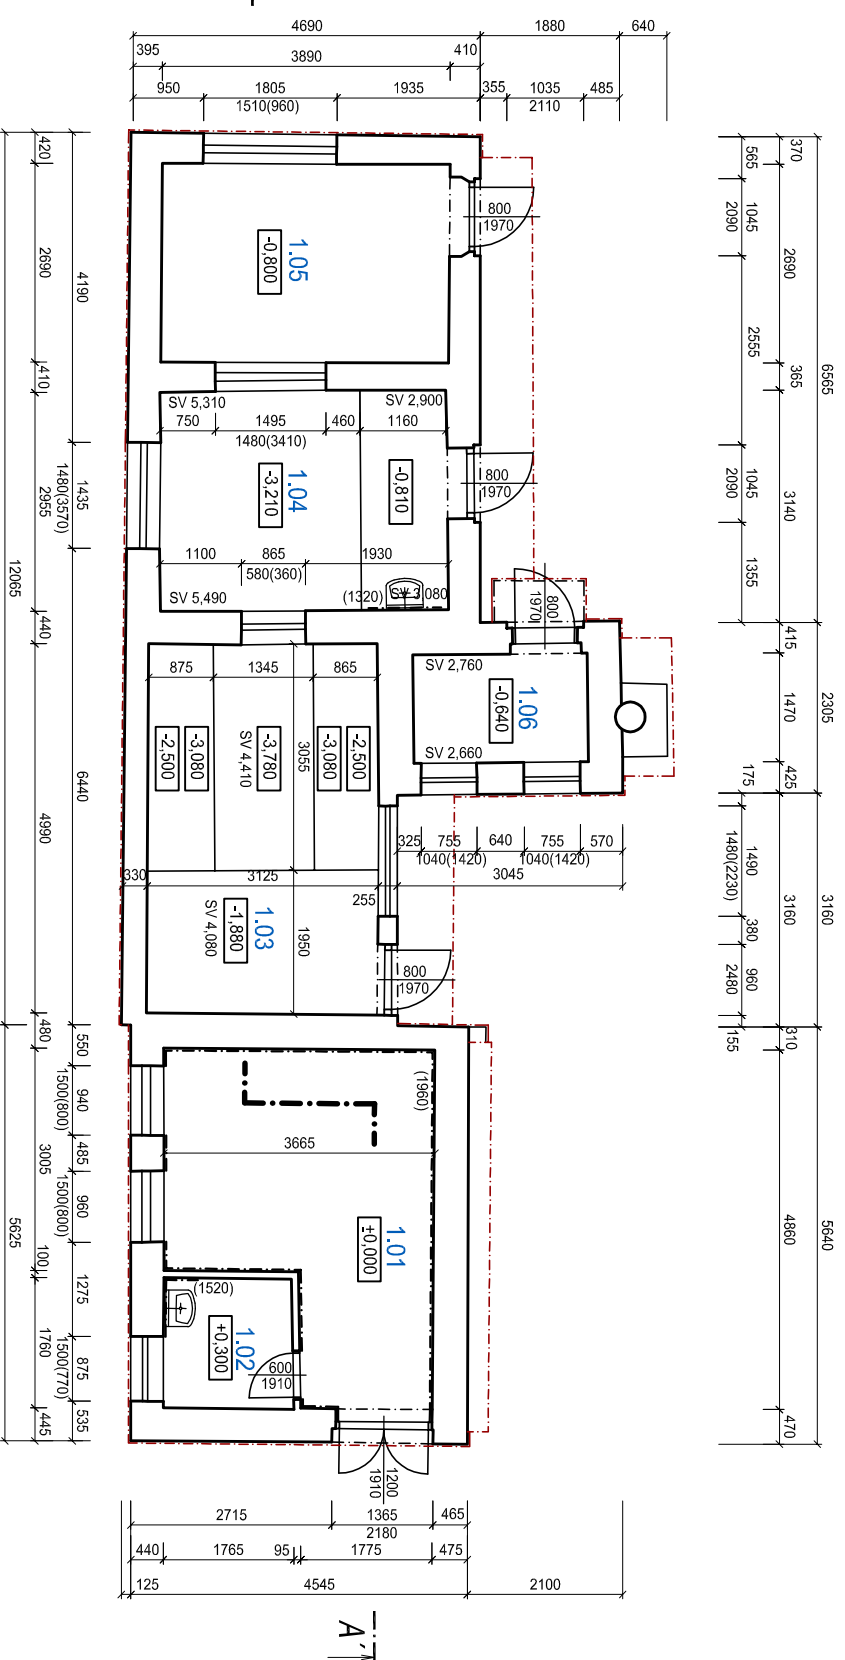

TABLKA MÍSTNOSTÍ

Č.M.	PLOCHA (m ²)	PODLAHA	SV (m)
1.01	14,3	dlažba	2,940
1.02	3,1	dlažba	2,940
1.03	15,5	beton	4,080
1.04	11,5	beton	
1.05	10,5	beton	2,930
1.06	3,5	beton	

ŘEZ A-A'

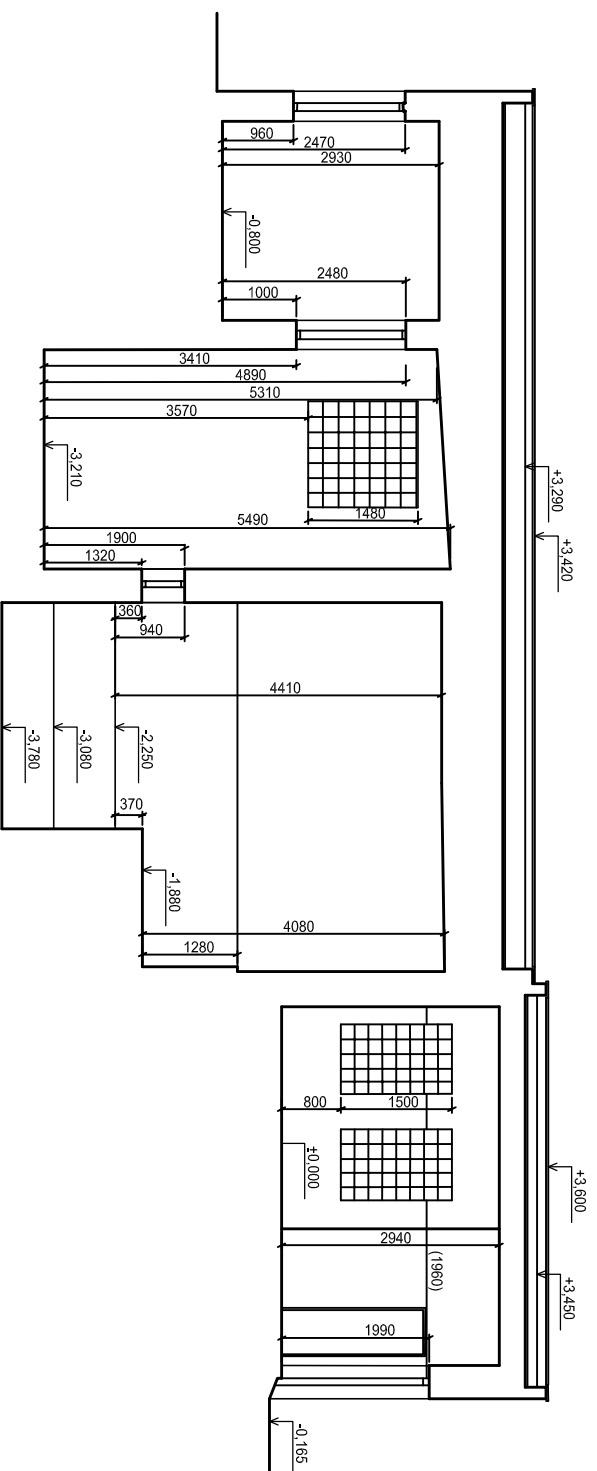

±0.000 = 291,280 m. n. BpV

OBJEDNATEL :

KRÁLOVÉHRADECKÝ KRAJ
PIVOVARSKÉ NÁMĚSTÍ 1245
500 03 HRADEC KRÁLOVÉ

VEDOUcí PROJEKTANT	ING. ONDŘEJ FABIAN	
ZODP. PROJEKTANT	ING. ONDŘEJ FABIAN	
VYPRACOVAL	ING. ARCH. HANA GIBASOVÁ	
KONTROLOVAL	ING. ONDŘEJ FABIAN	
KRAJ : KRÁLOVÉHRADECKÝ	STAV. ÚŘAD : JIČÍN	

**STAVEBNÍ PRÁCE Č.P. 511 PRO LABORATOŘE
 A ONKOLOGII OBLASTNÍ NEMOCNICE JIČÍN
 BOURACÍ PRÁCE**

NÁZEV PŘÍLOHY :

PŮDORYS 1.NP, ŘEZ A-A'



KANIA

KANIA a.s., Špatlova 80/9, 702 00 Ostrava
 tel. : 596 243 487
 e-mail : info@kania-ostava.cz

STUPĚŇ	DBP
DATUM	02/2016
FORMÁT/POČET STR.	A4/2
MĚŘÍTKO	1:100
Č. ZAK.	15033
SOUBOR	DWG
ČÍSLO SOUPRAVY	

Č. PŘÍLOHY :
 15033-DBP-D-SO 02-01