
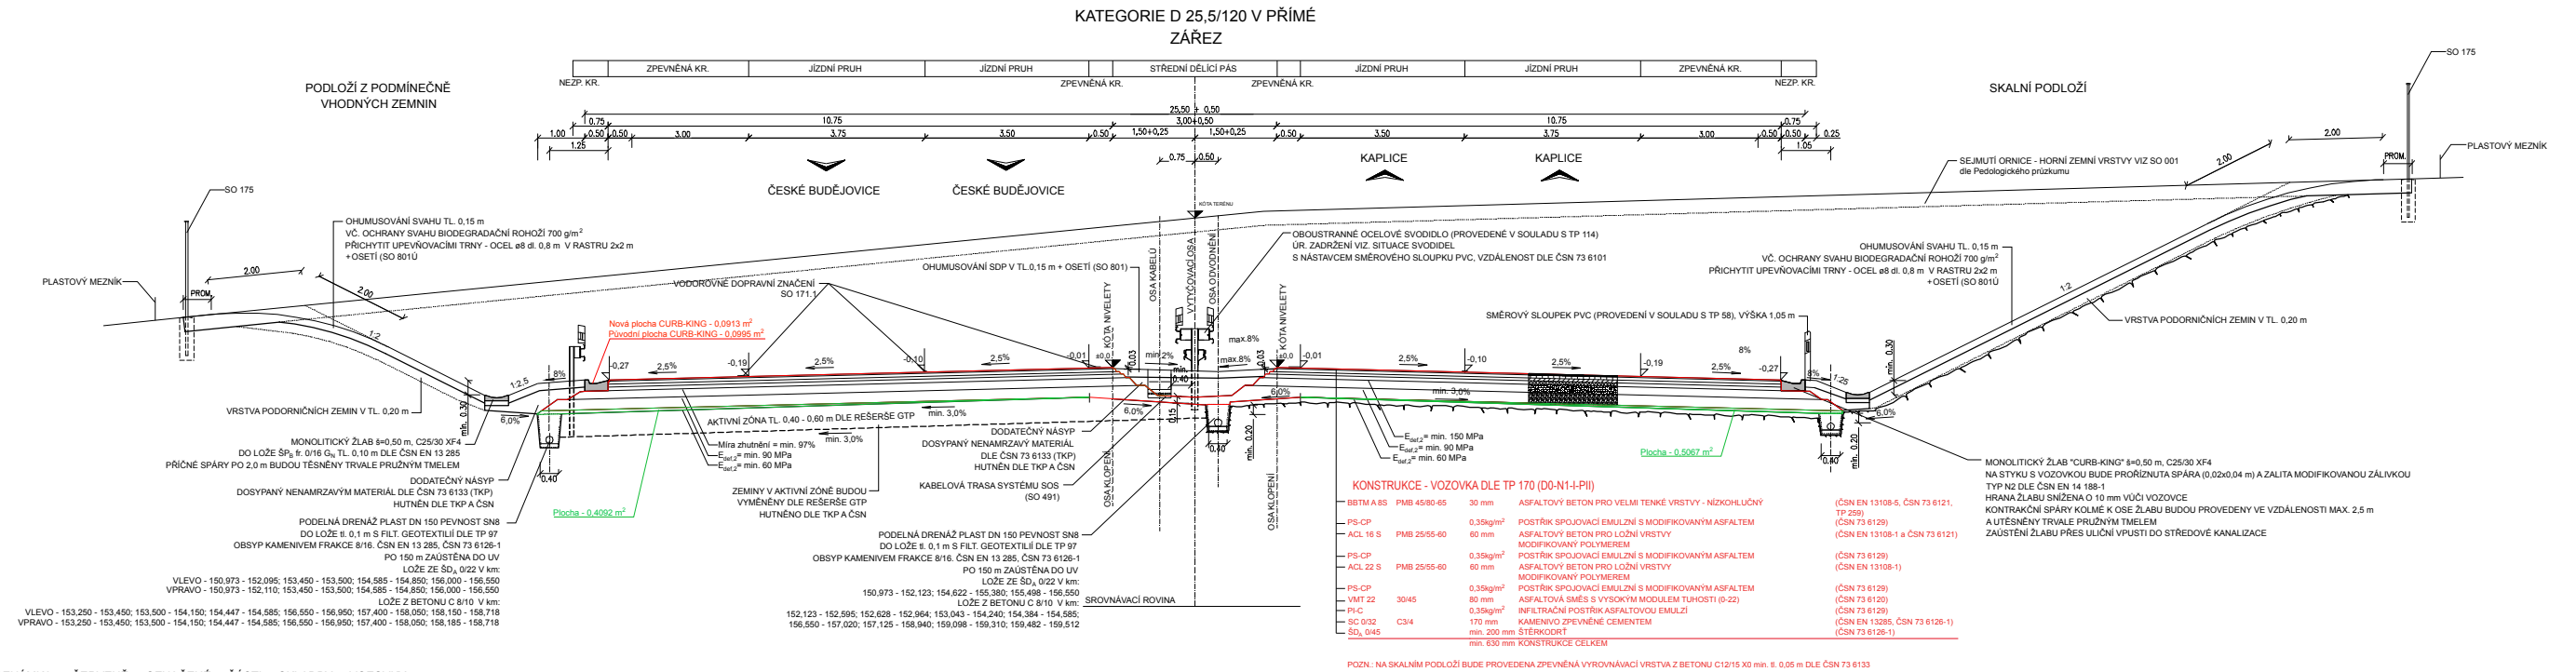



POZNÁMKA: JEDNÁ SE O VZOROVÝ PŘÍČNÝ ŘEZ Z PROJEKTU DÁLNIČE D3 0311 KAPLICE - TŘEBONÍN NÁDRAŽÍ, KTERÝ VYTVOŘIL PROJEKTANT. TENTO ŘEZ BYL LEHCE UPRAVEN A ČERVENĚ OZNAČENÁ SKLADBA VOZOVKY PŘEDSTAVUJE ROZSAH PROVÁDĚNÝCH OPTIMALIZACÍ U VARIANTY SO 101.2 A SO 101.3


STUDENT	VEDOUČÍ PRÁCE	KATEDRA	 <p>ČESKÉ VYSOKÉ UČENÍ TECHNICKÉ V PRAZE</p>	
Bc. Dominik Bakos	Ing. Jan Valentin, Ph.D.	K122 - Katedra technologie staveb		
PRÁCE :	Porovnání variant dálniční vozovky z hlediska volby technického řešení, životního cyklu a časového harmonogramu		PŘEDMĚT	122DPM
OBSAH :	SO101.1 - VARIANTA "REF": PŮVODNÍ ASFALTOVÁ VOZOVKA		DATUM	I/2022
			MĚŘÍTKO	1:150
			VÝKRES Č.	1




POZNÁMKA: ČERVENĚ OZNAČENÉ ČÁSTI SKLADBY VOZOVKY PŘEDSTAVUJÍ OPTIMALIZOVANOU ČÁST PROVÁDĚNOU V DIPLOMOVÉ PRÁCI. ZELENĚ OZNAČENÁ ČÁST JE ROZSAH PLOCHY, KDE DOJDE KE ZMĚNĚ ZEMNÍCH PRACÍ OPROTI VARIANTĚ SO 101.1

POZNÁMKA: ČERVENĚ OZNAČENÉ ČÁSTI SKLADBY VOZOVKY PŘEDSTAVUJÍ OPTIMALIZOVANOU ČÁST PROVÁDĚNOU V DIPLOMOVÉ PRÁCI. ZELENĚ OZNAČENÁ ČÁST JE ROZSAH PLOCHY, KDE DOJDE KE ZMĚNĚ ZEMNÍCH PRACÍ OPROTI VARIANTĚ SO 101.1

STUDENT	VEDOUČÍ PRÁCE	KATEDRA	 <p>ČESKÉ VYSOKÉ UČENÍ TECHNICKÉ V PRAZE</p>	
Bc. Dominik Bakos	Ing. Jan Valentin, Ph.D.	K122 - Katedra technologie staveb		
PRÁCE :	Porovnání variant dálniční vozovky z hlediska volby technického řešení, životního cyklu a časového harmonogramu		PŘEDMĚT	122DPM
OBSAH :	SO101.2 - VARIANTA "1": OPTIMALIZOVANÁ ASFALTOVÁ VOZOVKA		DATUM	I/2022
			MĚŘÍTKO	1:150
			VÝKRES Č.	2

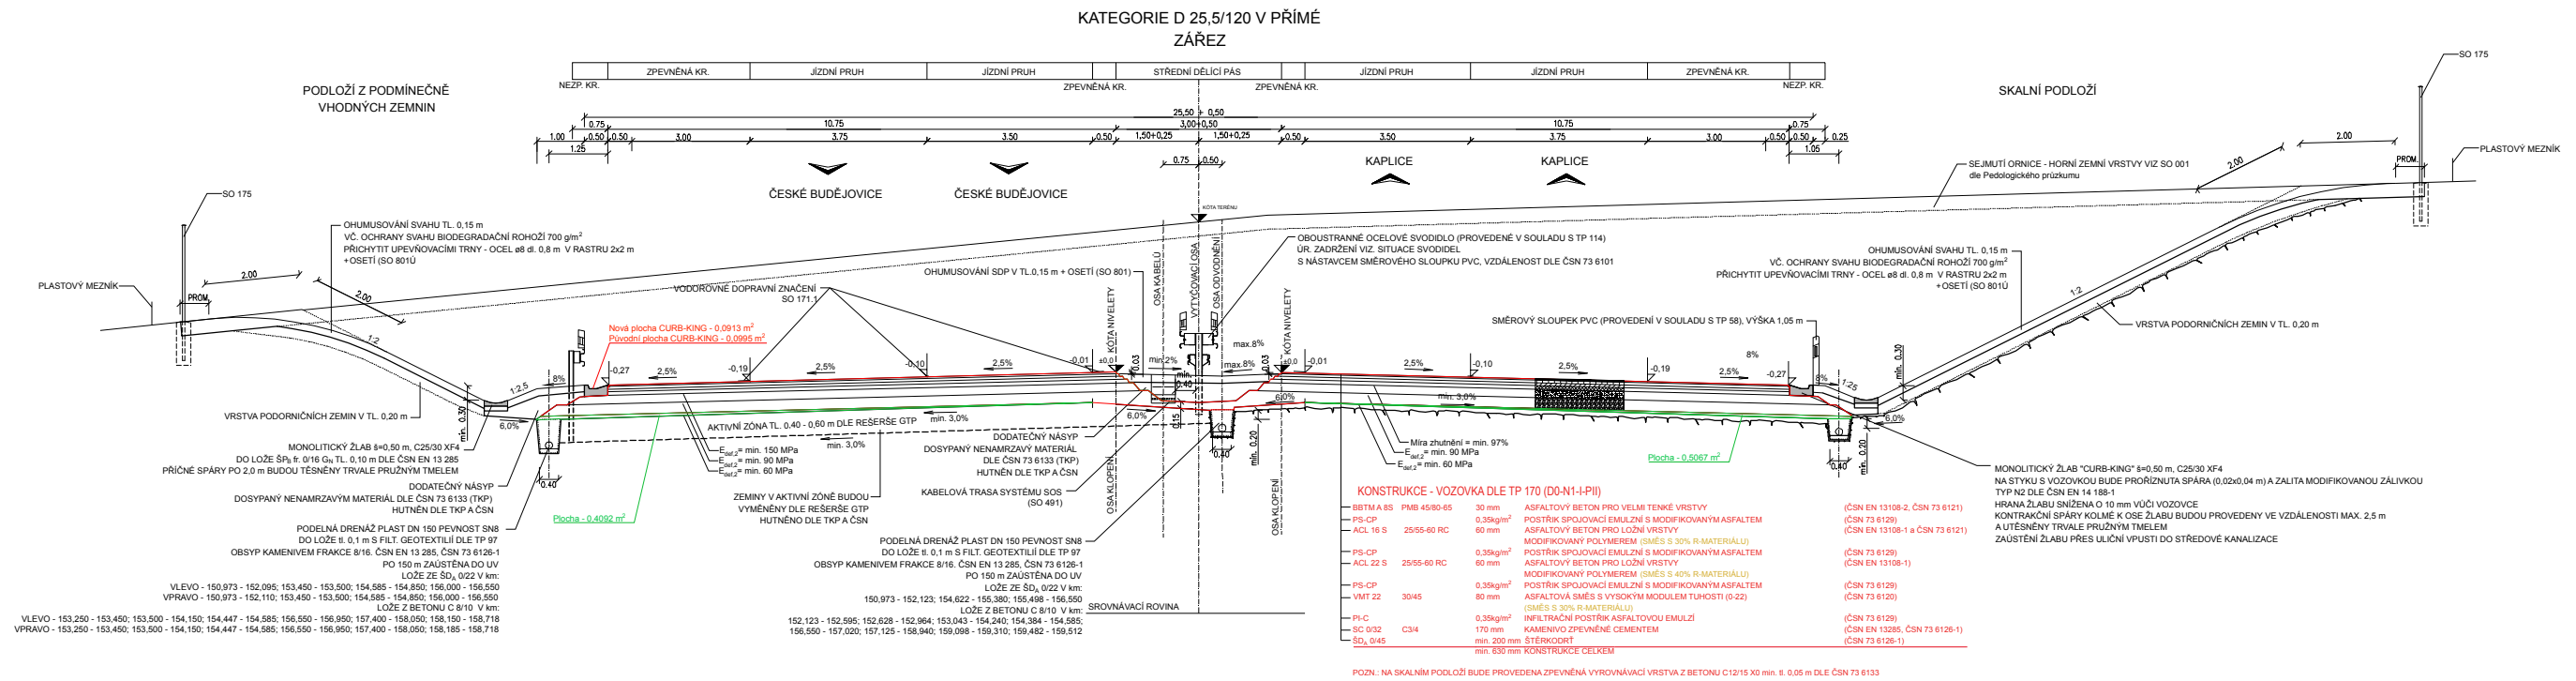

POZNÁMKA: ČERVENÉ OZNAČENÉ ČÁSTI SKLADBY VOZOVKY PŘEDSTAVUJÍ OPTIMALIZOVANOU ČÁST PROVÁDĚNOU V DIPLOMOVÉ PRÁCI. ZELENE OZNAČENÁ ČÁST JE ROZSAH PLOCHY, KDE DOJDE KE ZMĚNĚ ZEMNÍCH PRACÍ OPROTI VARIANTĚ SO 101.1

STUDENT	VEDOUČÍ PRÁCE	KATEDRA	 <p>ČESKÉ VYSOKÉ UČENÍ TECHNICKÉ V PRAZE</p>	
Bc. Dominik Bakos	Ing. Jan Valentin, Ph.D	K122 - Katedra technologie staveb		
PRÁCE :	Porovnání variant dálniční vozovky z hlediska volby technického řešení, životního cyklu a časového harmonogramu		PŘEDMĚT	122DPM
OBSAH :	SO101.3 - VARIANTA "2": OPTIMALIZOVANÁ ASFALTOVÁ VOZOVKA S VYUŽITÍM R-MATERIÁLU		DATUM	I/2022
			MĚŘÍTKO	1:150
			VÝKRES Č.	3