DETAIL 12, M 1:10

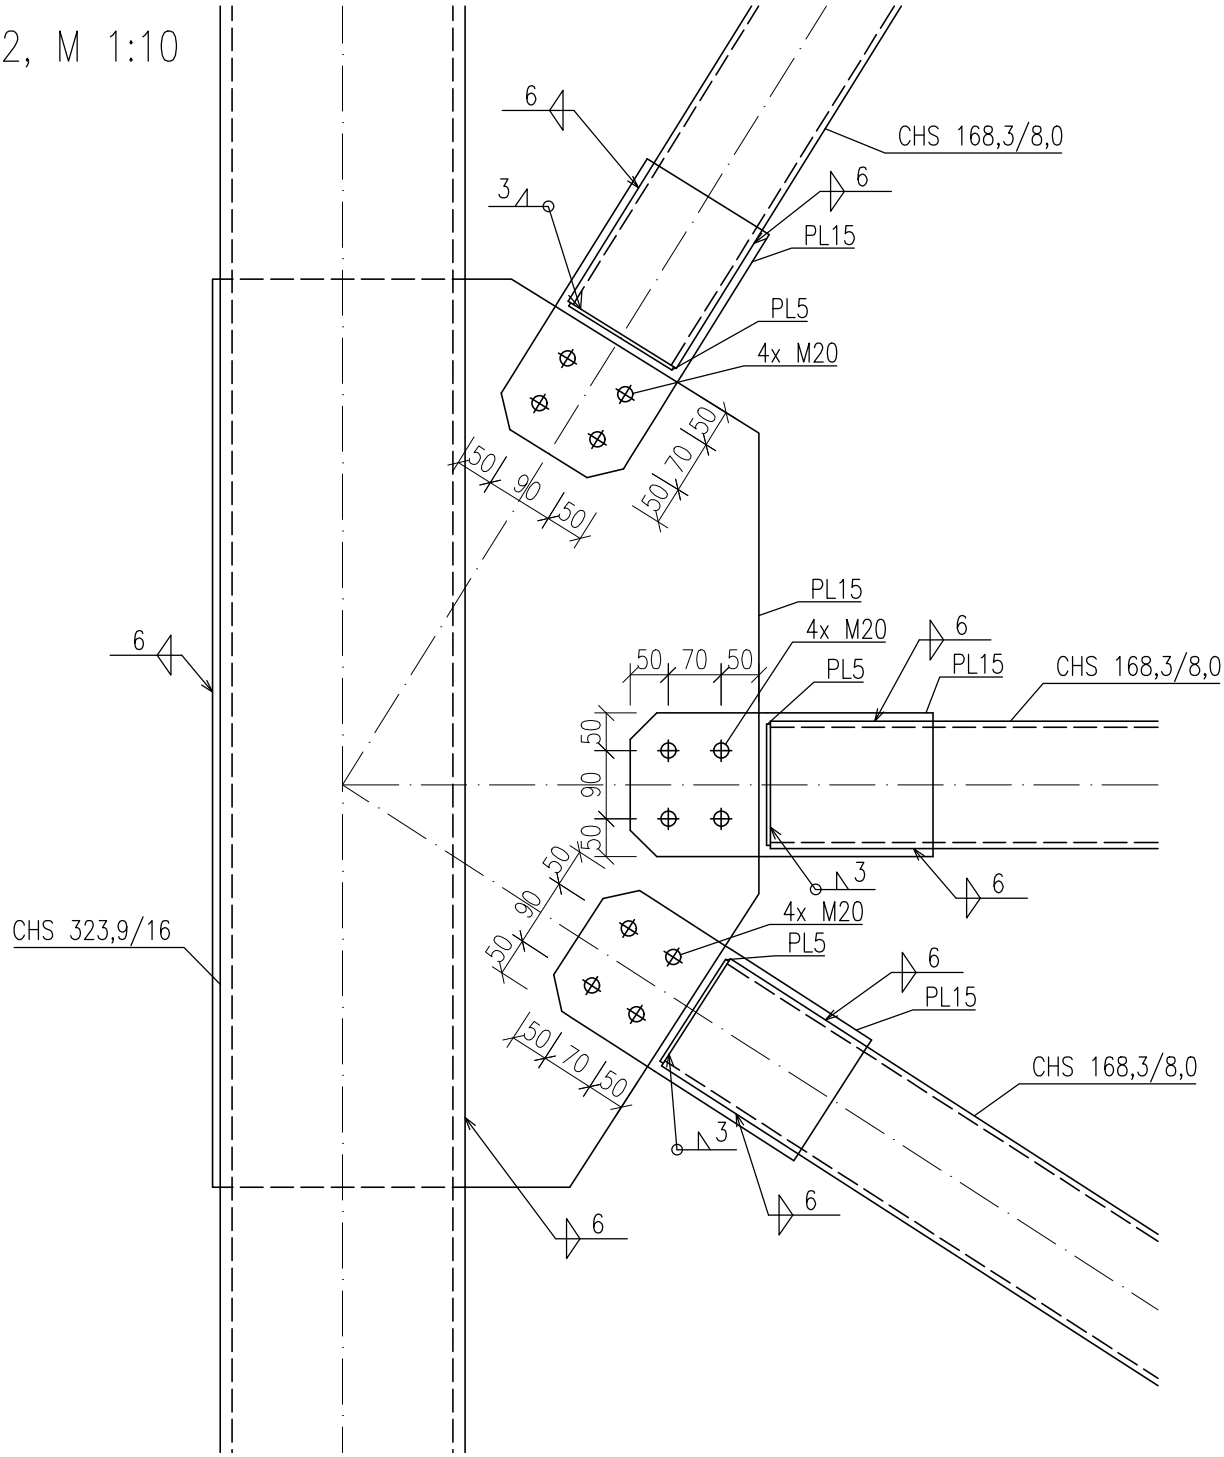

OCEL: S 355JR – VEŠKERÉ NOSNÉ KONSTRUKCE
S 235JR – STYČNÍKOVÉ PLECHY
ŠROUBY: M20 8.8
TŘÍDA PROVEDENÍ EXC3

VYPRACOVAL	BC. PETR BRODEC	ČVUT V PRAZE FAKULTA STAVEBNÍ
VEDOUCÍ	DOC. ING. MARTINA ELIÁŠOVÁ CSC.	
DATUM	27.12.2021	
PŘEDMĚT	DIPLOMOVÁ PRÁCE	
ZADÁNÍ	NÁDRAŽNÍ HALA BRNO	
NÁZEV VÝKRESU DETAIL 12 – PŘIPOJENÍ ZTUŽIDEL K ŠTÍTOVÉ STĚNĚ	FORMÁT	1x A4
	MĚŘÍTKO	1:10
	Č. VÝKRESU	14