



ŽST Zruč nad Sázavou - varianta A

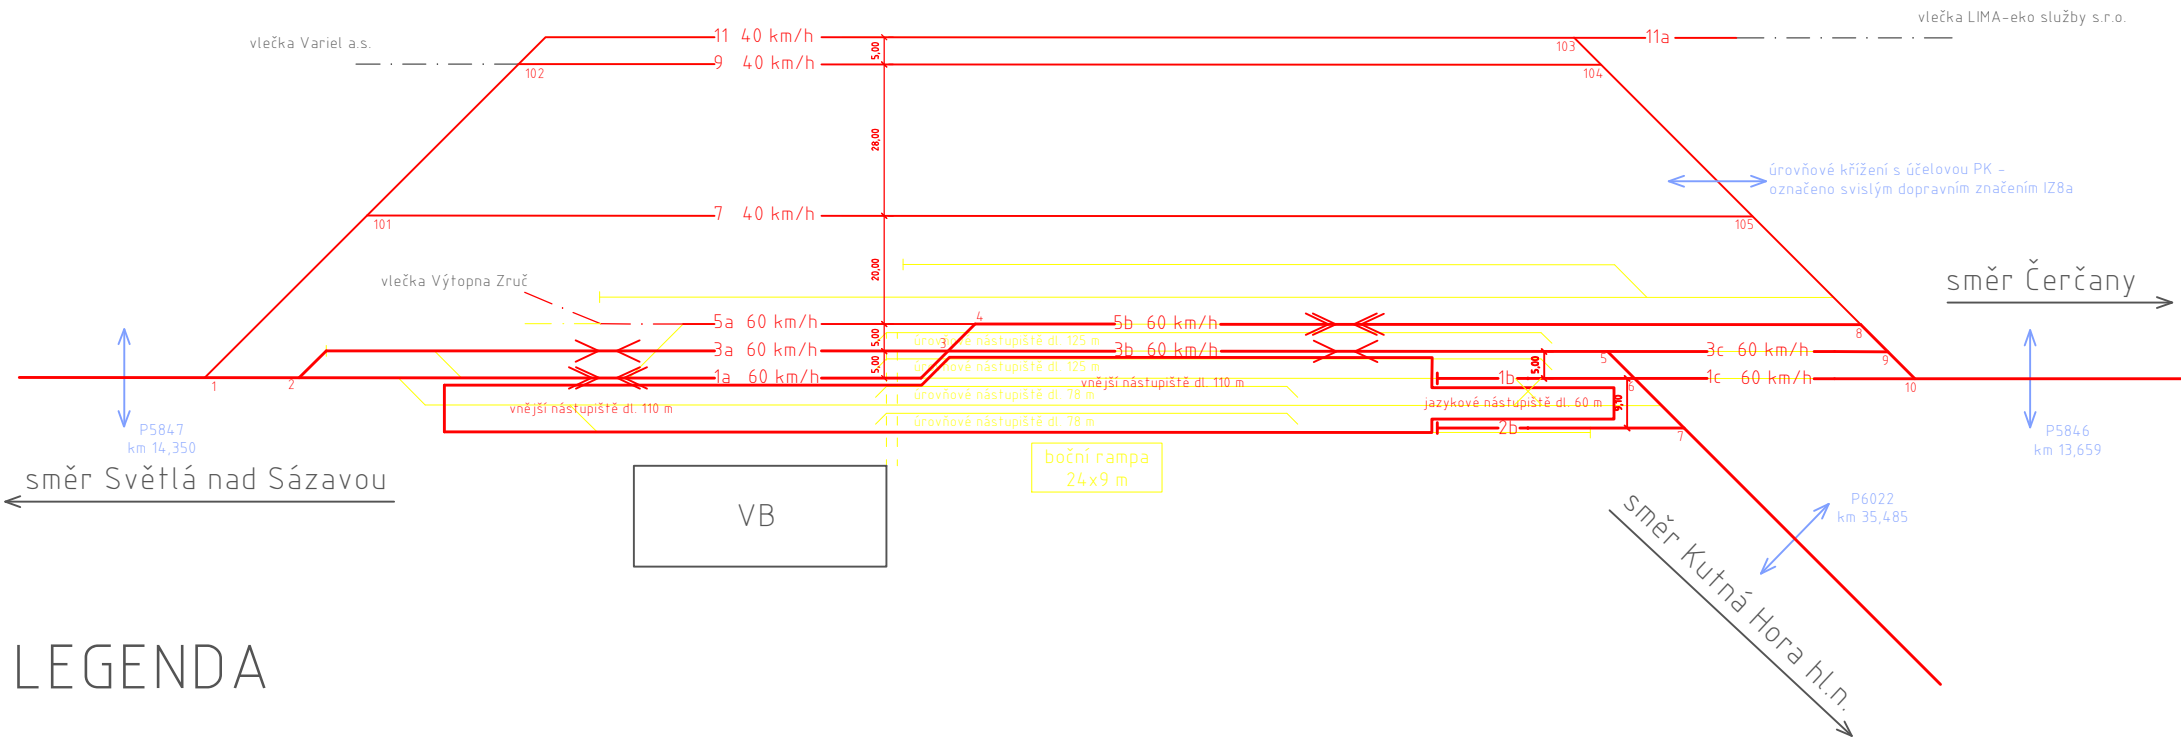

- nové/rekonstruované objekty
- původní objekty
- rušené objekty
- křížení železnice s PK
- dopravní koleje
- manipulační koleje
- vlečky

OBOR	KATEDRA	JMÉNO STUDENTA	
Dopravní systémy a technika	K612 Ústav dopravních systémů	Jiří Ohrzda	
ROČNÍK	VEDOUcí PRÁCE		
2023/2024	Ing. David Vodák, Ph.D. Ing. Martin Jacura, Ph.D.		
NÁZEV PRÁCE :			
REKONSTRUKCE ŽST ZRUČ NAD SÁZAVOU			
OBSAH :			
ŽST ZRUČ NAD SÁZAVOU – VARIANTA A			
FORMÁT	A4		
MĚŘÍTKO			
DATUM	25.6.2024		
ČÍSLO VÝKRESU	1.2		