



VZOROVÝ ŘEZ ULOŽENÍ POTRUBÍ - GRAVITAČNÍ KANALIZACE

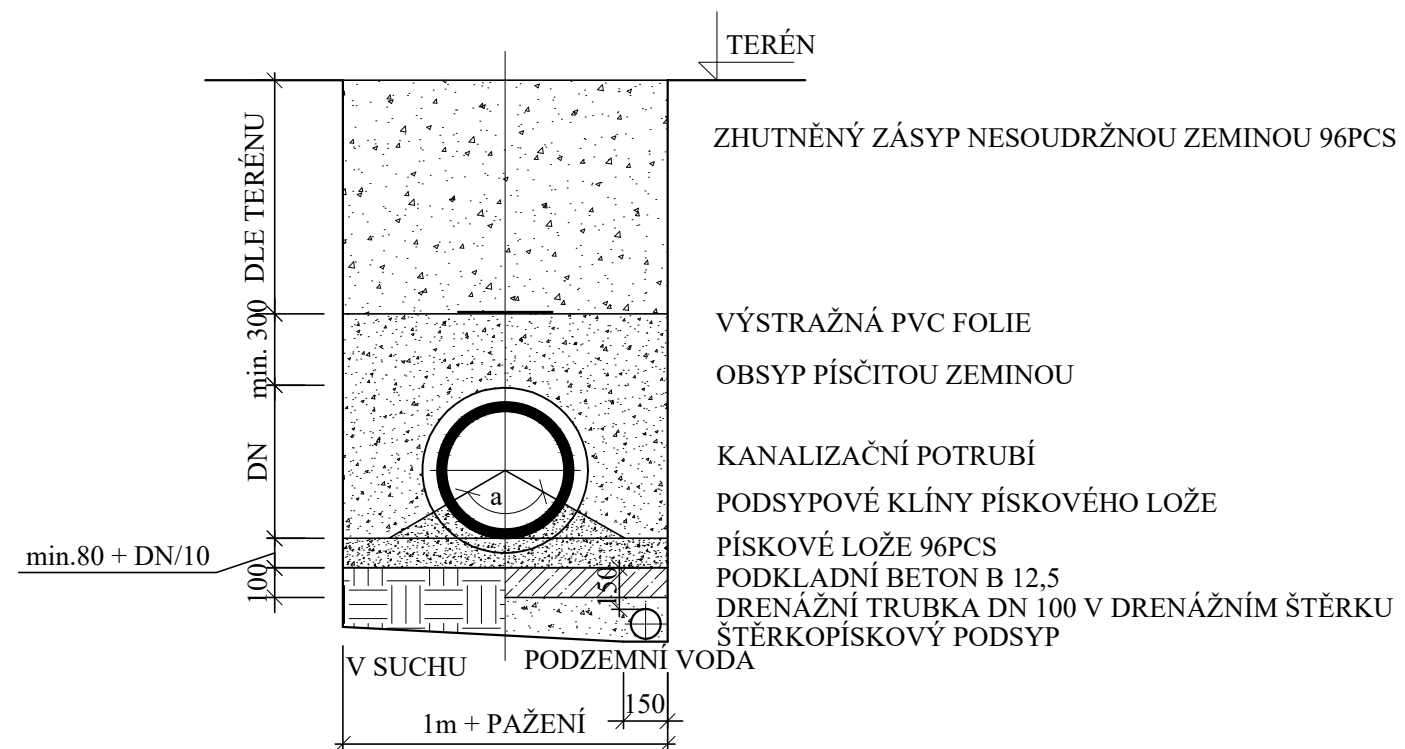

VZOROVÝ ŘEZ ULOŽENÍ POTRUBÍ - VÝTLAČNÉ POTRUBÍ

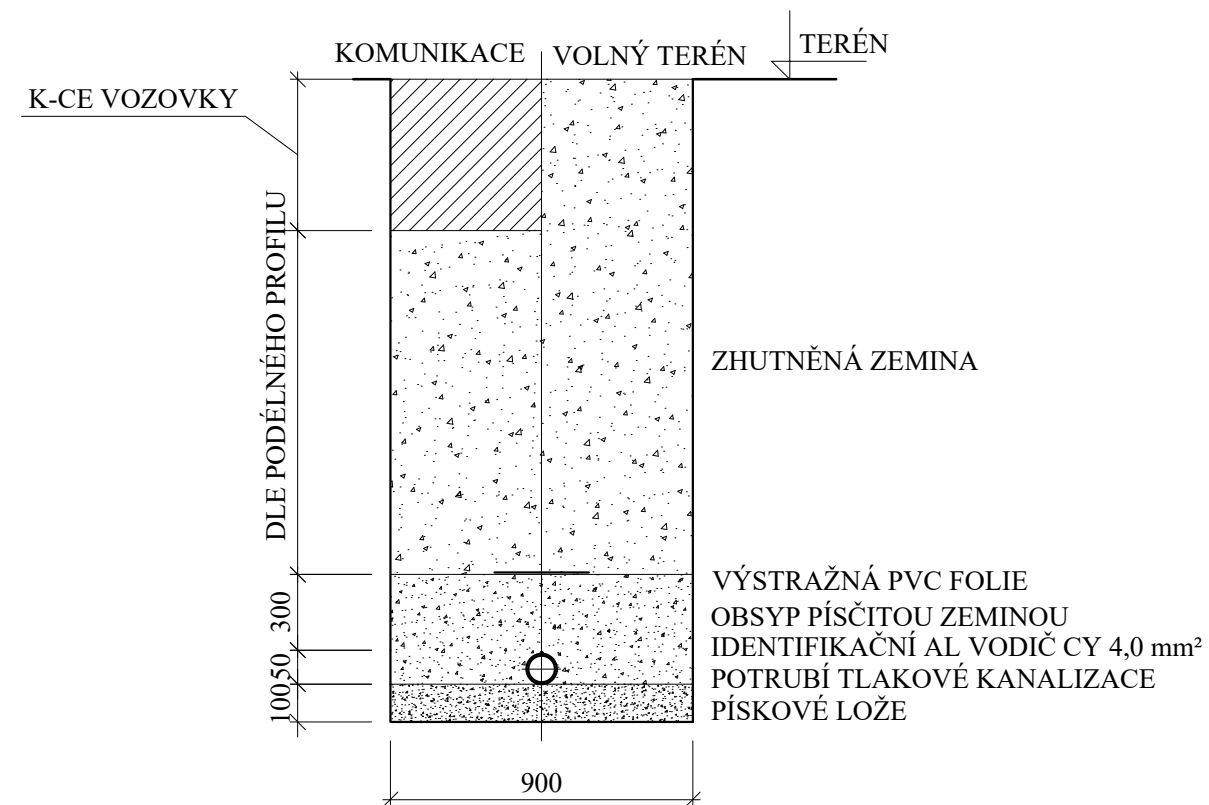

VYTVOŘENO VE STUDENTSKÉ VERZI PRODUKTU AUTODESK

VYTVOŘENO VE STUDENTSKÉ VERZI PRODUKTU AUTODESK

ČESKÉ VYSOKÉ UČENÍ TECHNICKÉ V PRAZE FAKULTA STAVEBNÍ Katedra zdravotního a ekologického inženýrství			
DIPLOMOVÁ PRÁCE			
Téma diplomové práce:	Studie nakládání s městskými vodami ve vybrané obci		
Vypracovala:	Bc. Michaela Čermáková		
Vedoucí práce:	Ing. Filip Horký, Ph.D.		
Datum:	Formát:	Měřítko:	Příloha:
Leden 2020	A3	1:20	2.4
VZOROVÉ ULOŽENÍ POTRUBÍ			