



ŽST Zruč nad Sázavou - varianta C1

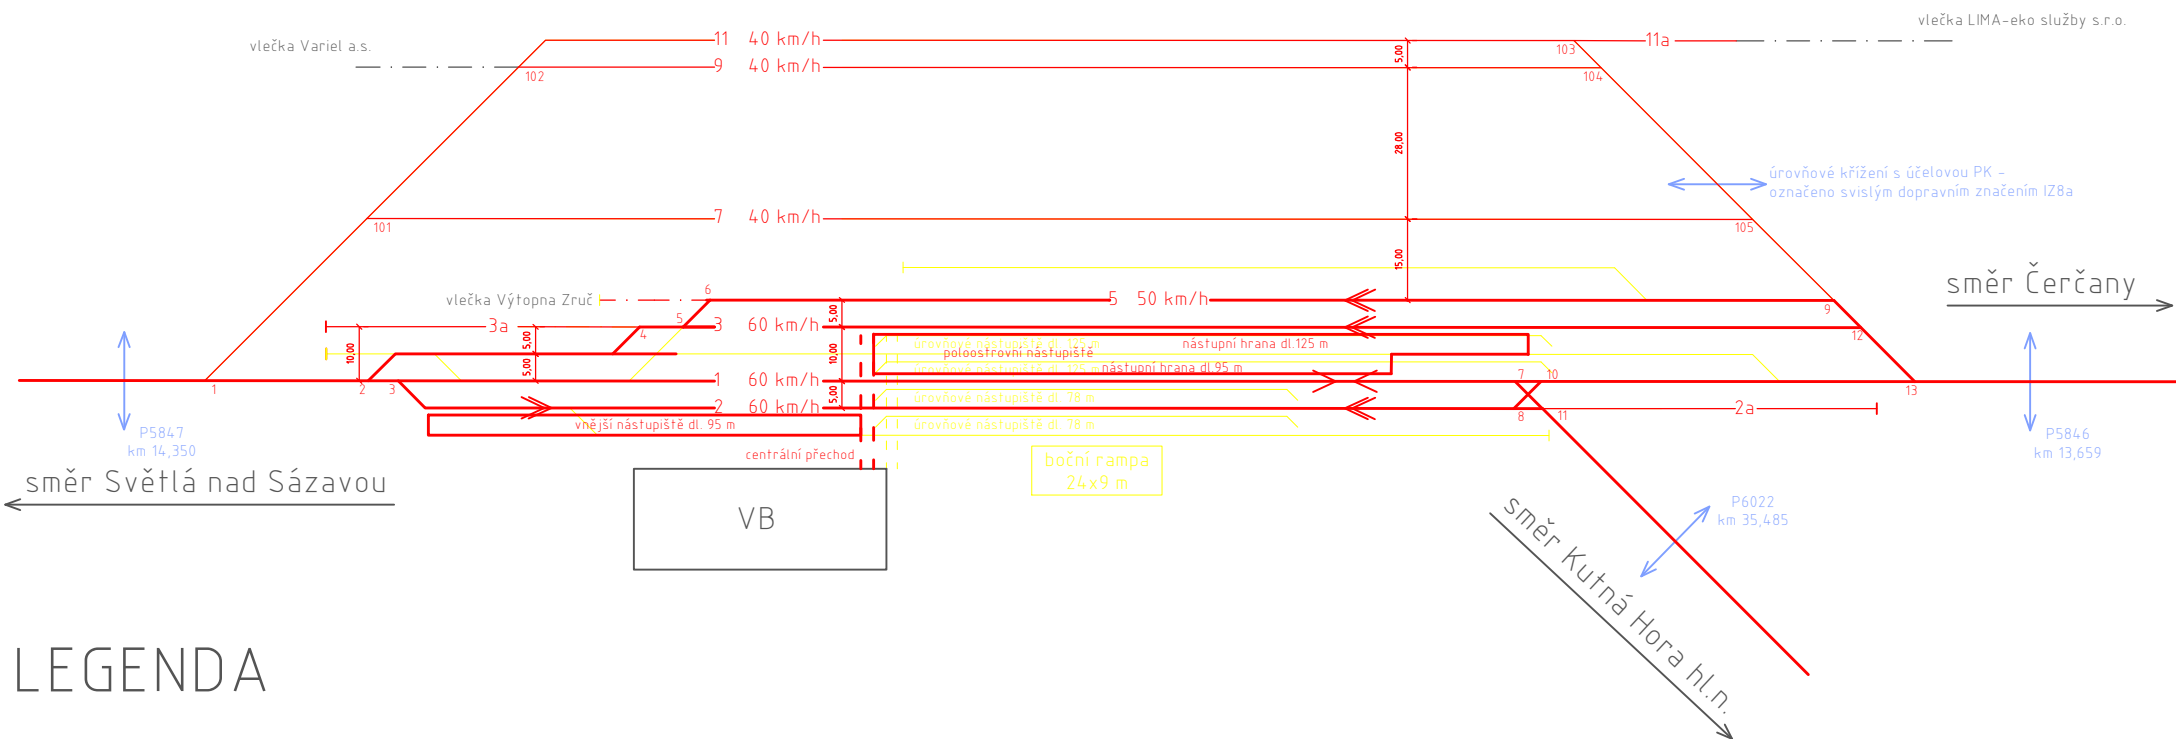

LEGENDA

- nové/rekonstruované objekty
- původní objekty
- rušené objekty
- křížení železnice s PK
- dopravní koleje
- manipulační koleje
- vlečky

OBOR	KATEDRA	JMÉNO STUDENTA		
Dopravní systémy a technika	K612 Ústav dopravních systémů	Jiří Ohrzda		
ROČNÍK	VEDOUcí PRÁCE			
2023/2024	Ing. David Vodák, Ph.D. Ing. Martin Jacura, Ph.D.			
NÁZEV PRÁCE :			FORMÁT	A4
REKONSTRUKCE ŽST ZRUČ NAD SÁZAVOU			MĚŘÍTKO	
OBSAH :			DATUM	25.6.2024
ŽST ZRUČ NAD SÁZAVOU – VARIANTA C1			ČÍSLO VÝKRESU	1.4